


Handwritten signature or initials in the top right corner.

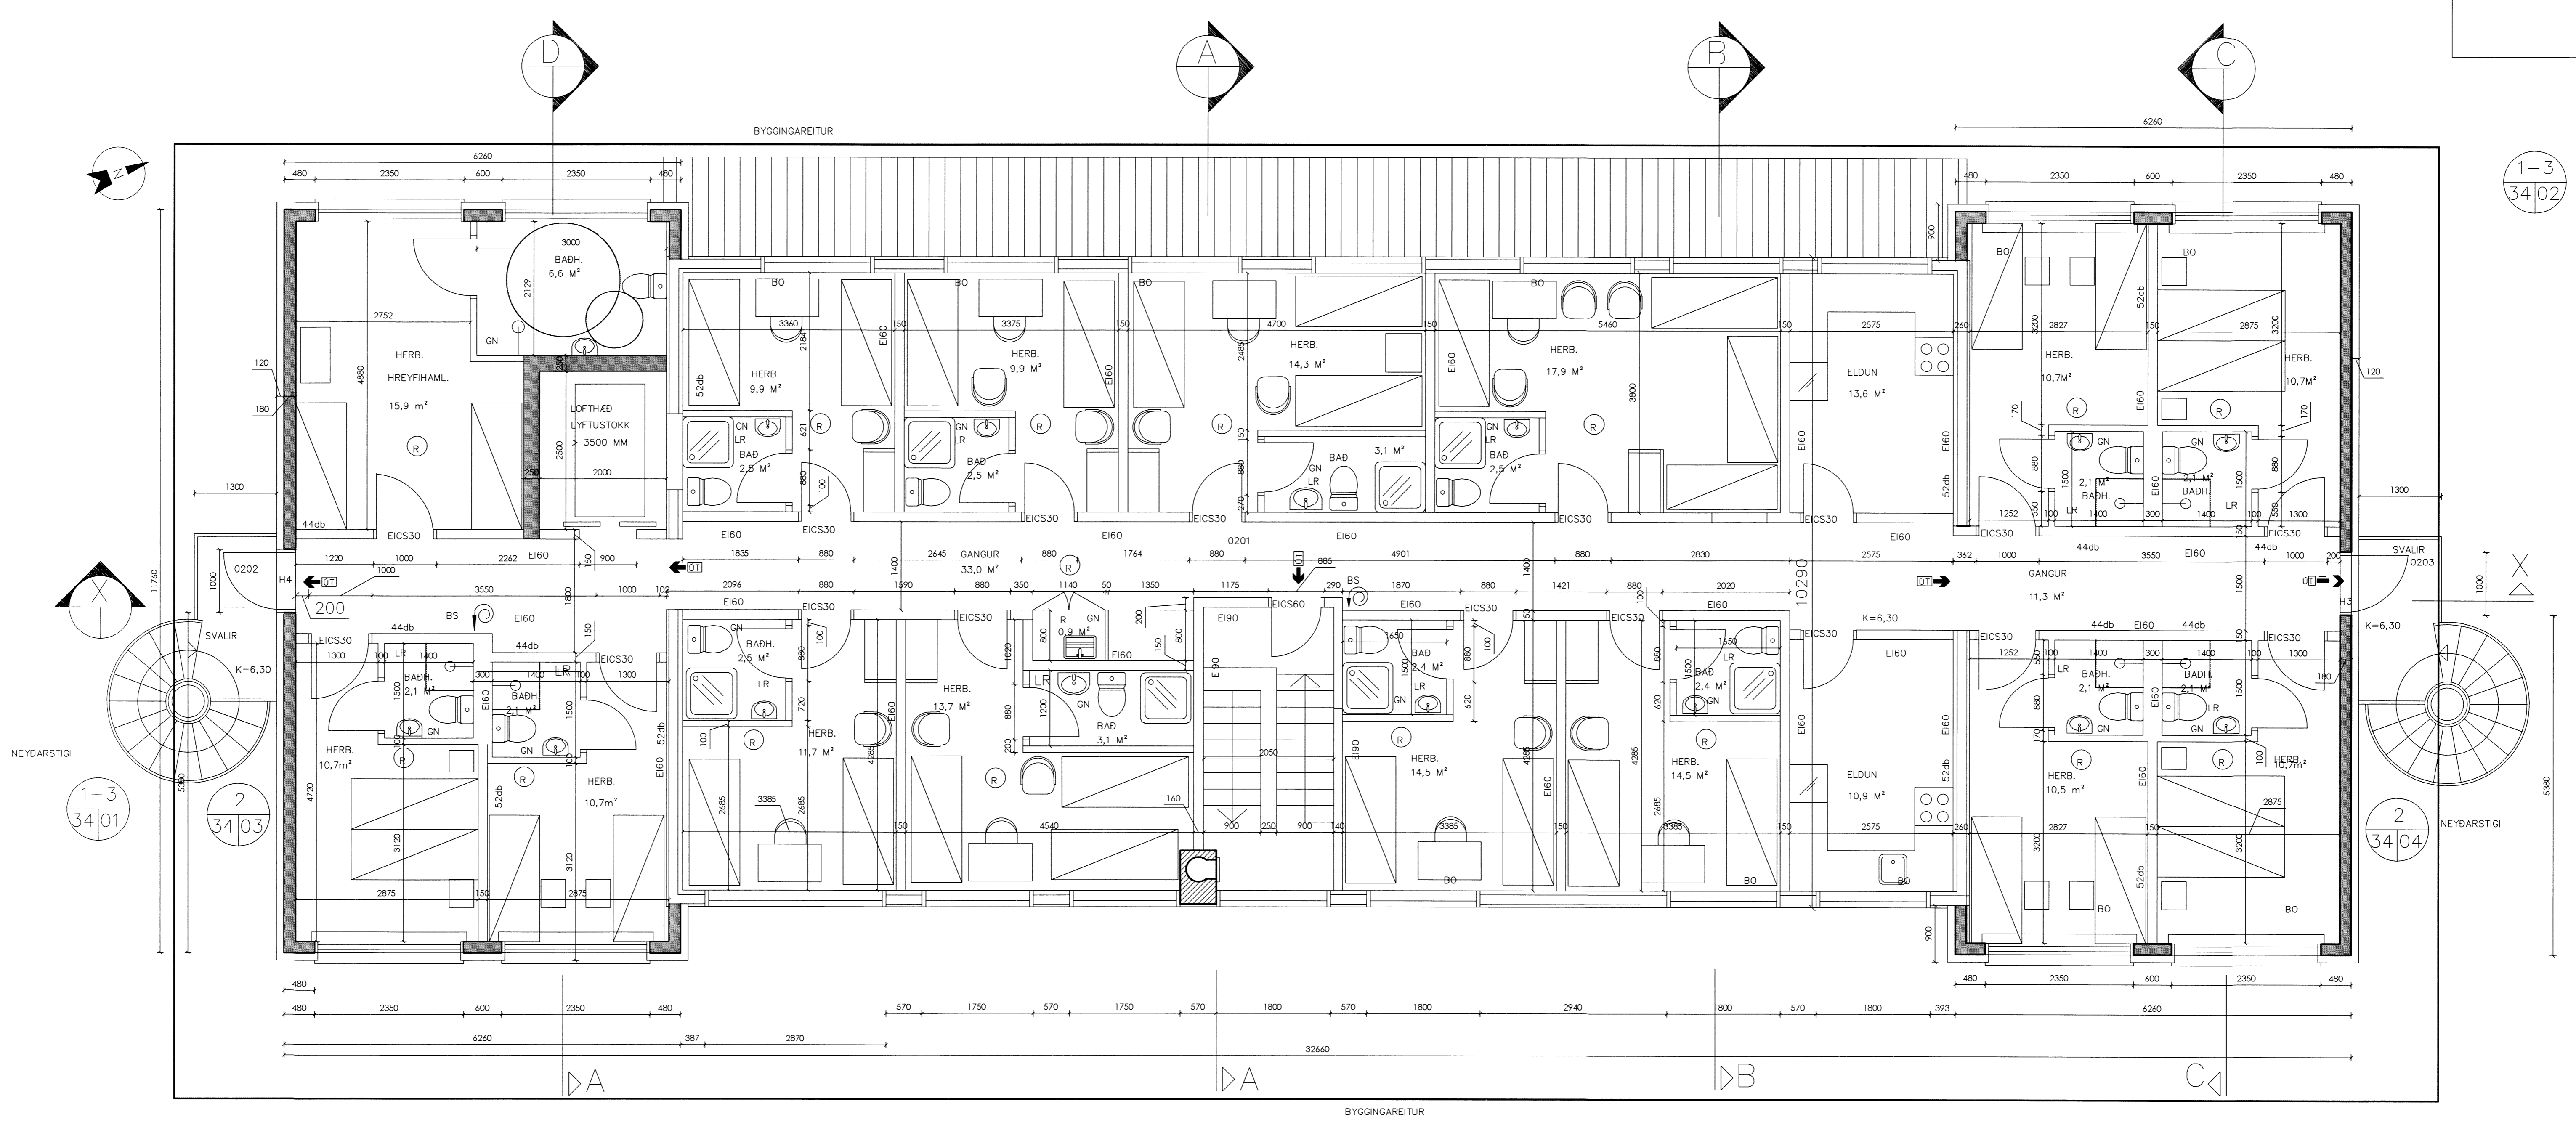

GRUNNMYND 1.HÆÐ
MKV.1:50

MÁL ERU Í MILLIMETRUM NEMA ANNARS SE GETIÐ EF MISRÆMI EDA MÁLVILLUR FINNAST Á TEIKNINGUM BER AÐ TILKYNNNA ÞAÐ TIL ARKFORM ÁN TAFAR. ÞESSI TEIKNING FELLUR UNDIR HÖFUNDARRETTARLÖG		www.arkform.is	SKRÁ NR.	A-1402-1901	HANNAÐ	GM		
		SÍMI 552 1199 NETF. arkform@arkform.is	MKV:	1:50	DAGS.	20.3.2015		
		BORGARTÚN 24, 105 REYKJAVÍK	TEIKN NR.	20-03	RADNR.	00	ENDURSK.	0
		DALBRAUT 10 1402 GRUNNMYND 3.HÆÐ						
BR	HVERJU BREYTT	DAGS:	GUÐJÓN MAGNÚSSON ARKITEKT FAI FSSA KT. 250456-4339					

6911