
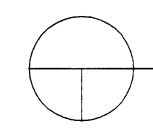


all

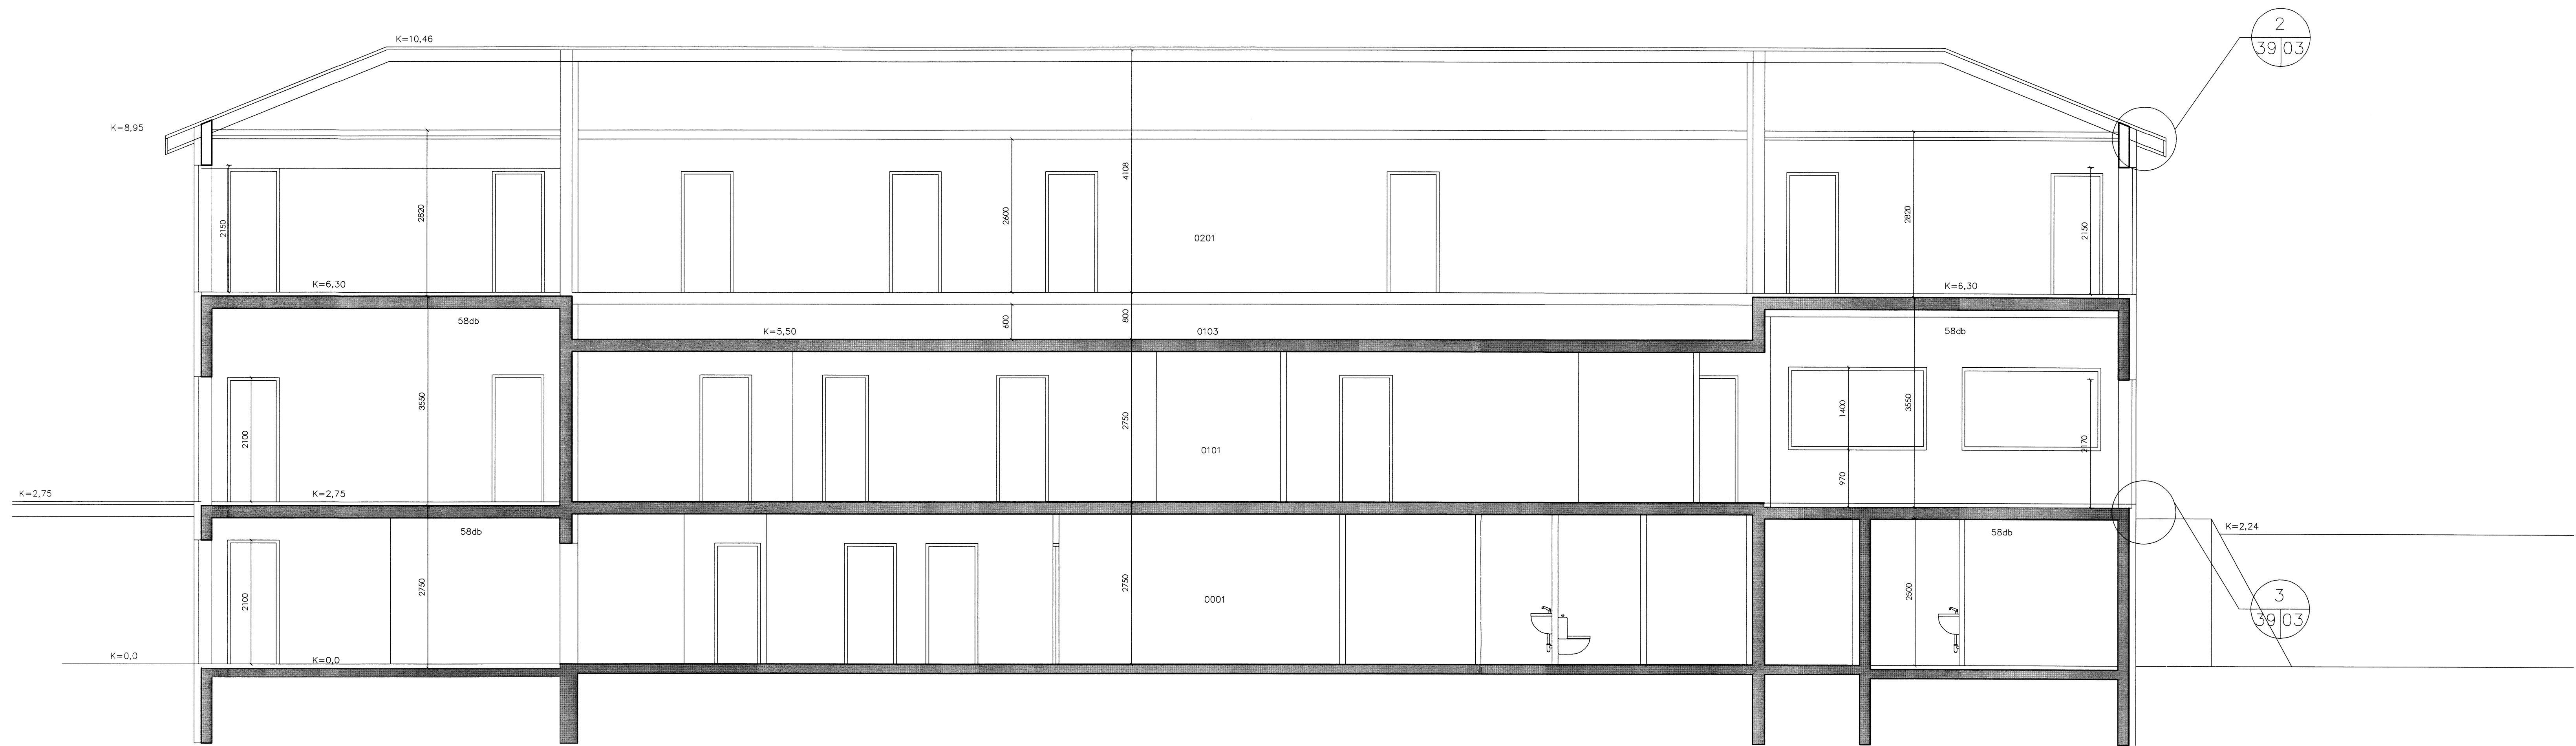

SNID X-X
MKV.1: 50

<p>MÁL ERU Í MILLIMETURUM NEMA ANNARS SÉ GETIÐ EF MISRÆMI Eða MÁLVIÐUR FINNAST Á TEIKNINGUM SÉR AÐ TILKYNNNA ÞAD TIL ARKFORM AN TAFAR ÞESSI TEIKNING FELLUR UNDIR HOFUNÐARRÉTTARLÖG</p>		<p>ARKFORM[®] ARKITEKTASTOFA</p>	<p>www.arkform.is</p>		SKRÁ NR.	A-1402-1901	HANNAD	GM
			SÍMI	552 1199	MKV:	1:50	DAGS.	20.3.2015
<p>BORGARTÚN 24, 105 REYKJAVÍK</p>		<p>NETF. arkform@arkform.is</p>		<p>TEIKN NR.</p>		RADNR.	ENDURSK.	
<p>VERKHEITI</p>		<p>DALBRAUT 10</p>		<p>20-06</p>		00	0	
<p>VERKNÚMÉR</p>		<p>1402</p>		<p>6914</p>				
<p>ATRÍÐI</p>		<p>SNID X-X</p>		<p>GUDJÓN MAGNÚSSON ARKITEKT FAI FSSA KT. 250456-4336</p>				
BR	HVERJU BREYTT	DAGS:						

6914