




AK

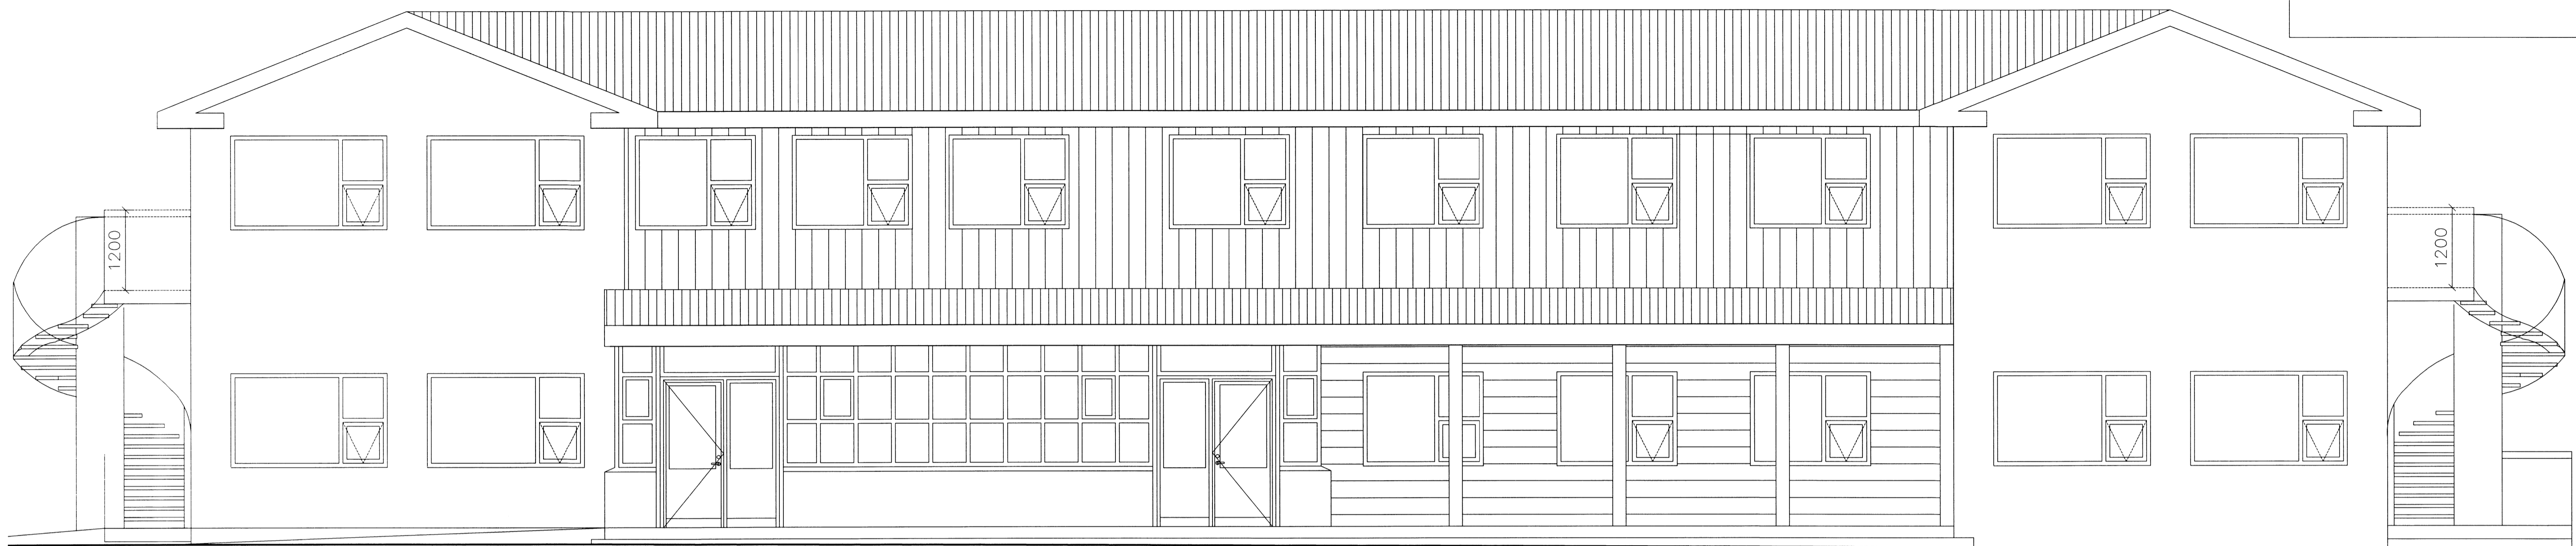

ÚTLIT NORÐUR  
MKV.1:100

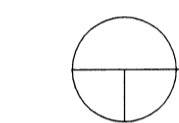

ÚTLIT SUÐUR  
MKV.1:50

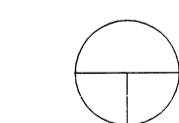

MÁL ERU Í MILLIMETRUM NEMA ANNARS SÉ GETID  
EF MISRÆMI EÐA MÁLVILLUR FINNST Á TEIKNINGUM  
BER AÐ TILKYNNNA ÞAD TIL ARKFORM ÁN TAFAR.  
ÞESSI TEIKNING FELLUR UNDIR HÖFUNDARRETTARLOG

**ARKFORM**<sup>®</sup> [www.arkform.is](http://www.arkform.is)  
 ARKITEKTASTOFA  
 SIMI 552 1199  
 NETF. [arkform@arkform.is](mailto:arkform@arkform.is)

SKRÁ NR.	A-1402-1901	HANNAÐ	GM
MKV:	1:50	DAGS.	20.3.2015

BORGARTÚN 24, 105 REYKJAVÍK  
 VERKHEITI  
**DALBRAUT 10**  
 VERKNÚMÉR  
**1402**

TEIKN.NR.	RÁÐNR.	ENDURSK.
<b>20-08</b>	<b>00</b>	<b>0</b>

ATRÍÐI  
**ÚTLIT NORÐUR OG  
 SUÐUR**

*AK*  
 GUDJÓN MAGNÚSSON ARKITEKT FÁI FSSA KT. 250456-4339

BR HVERJU BREYTT DAGS: