



Ad

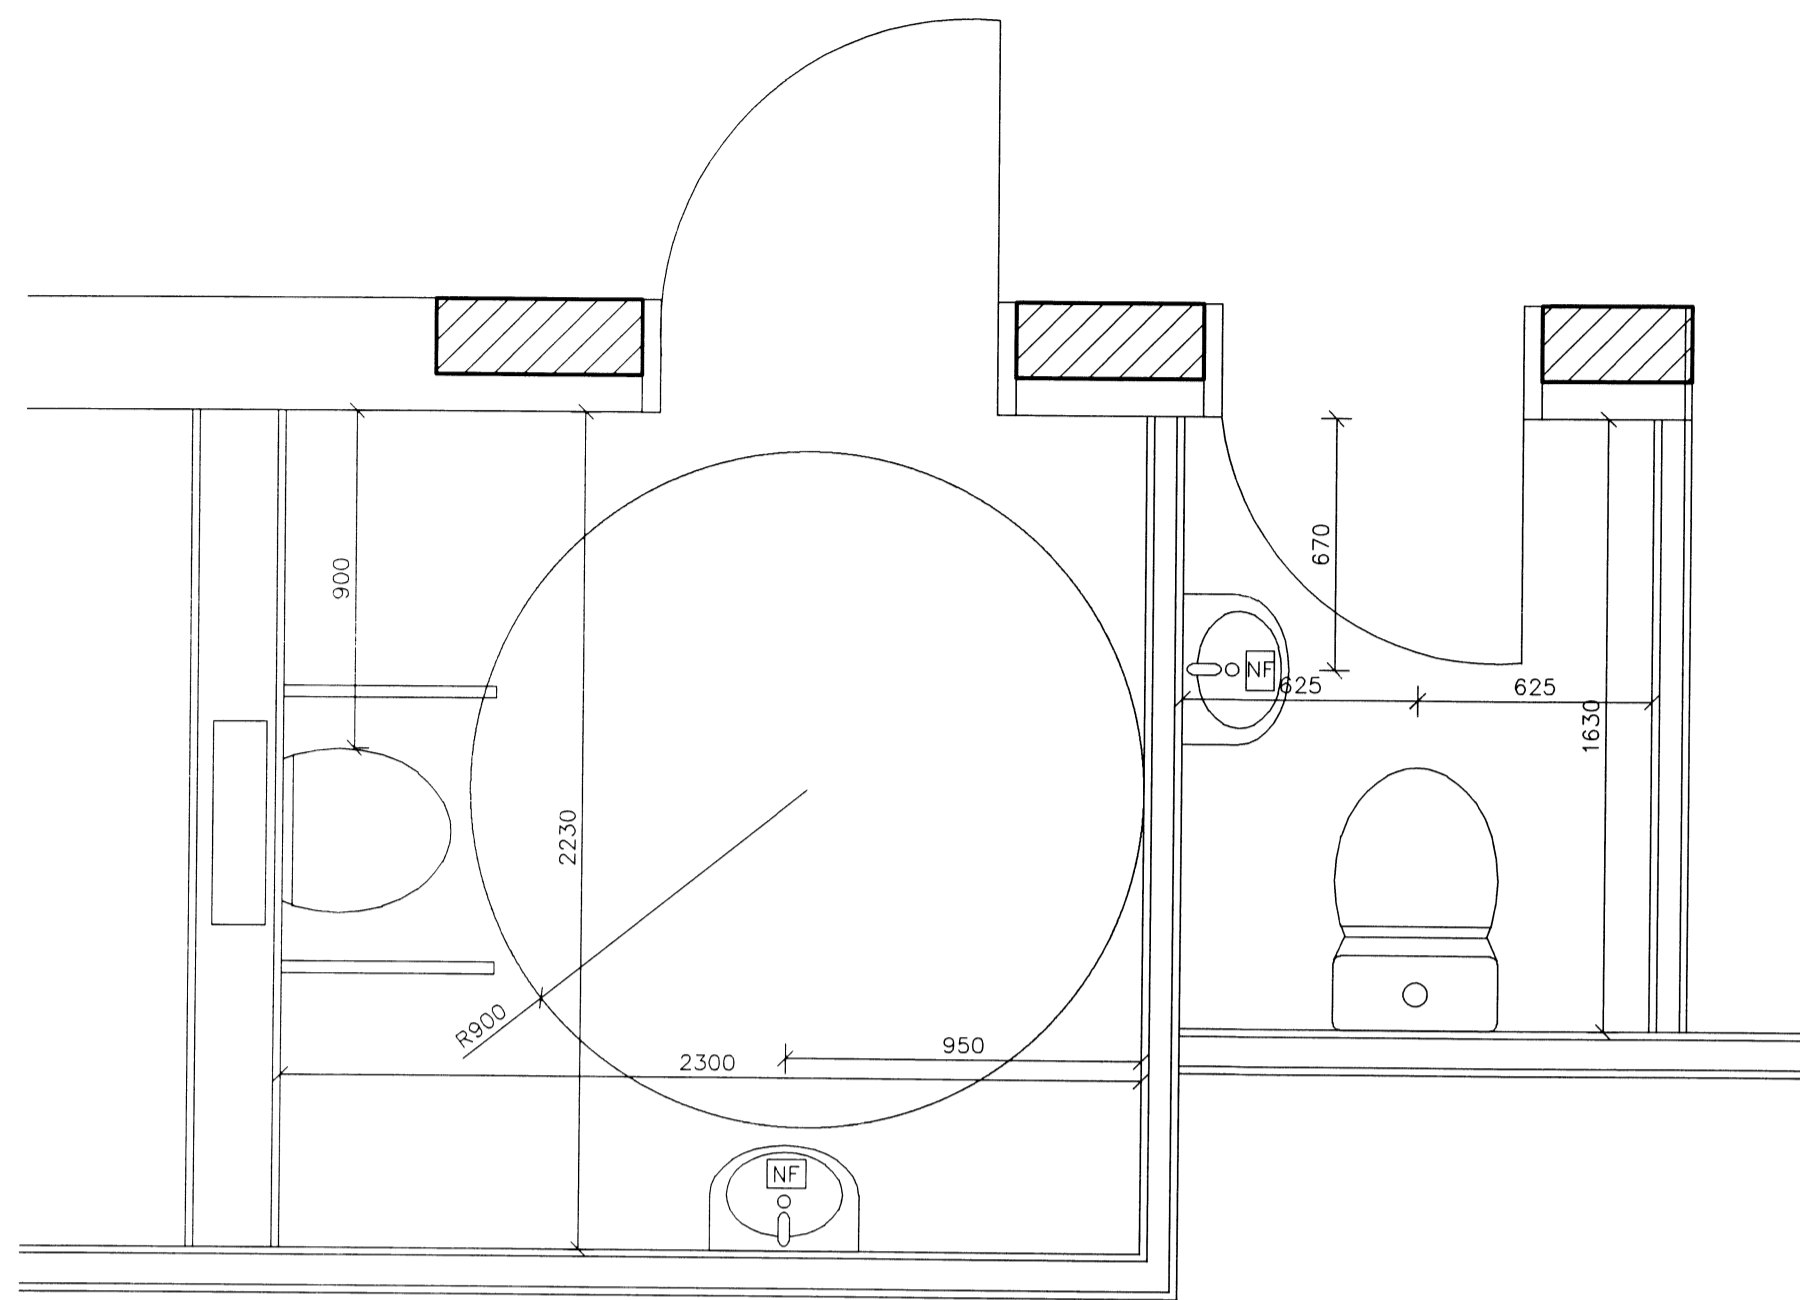


1  
20|02

SALERNI - GRUNNMYND  
MKV. 1:20

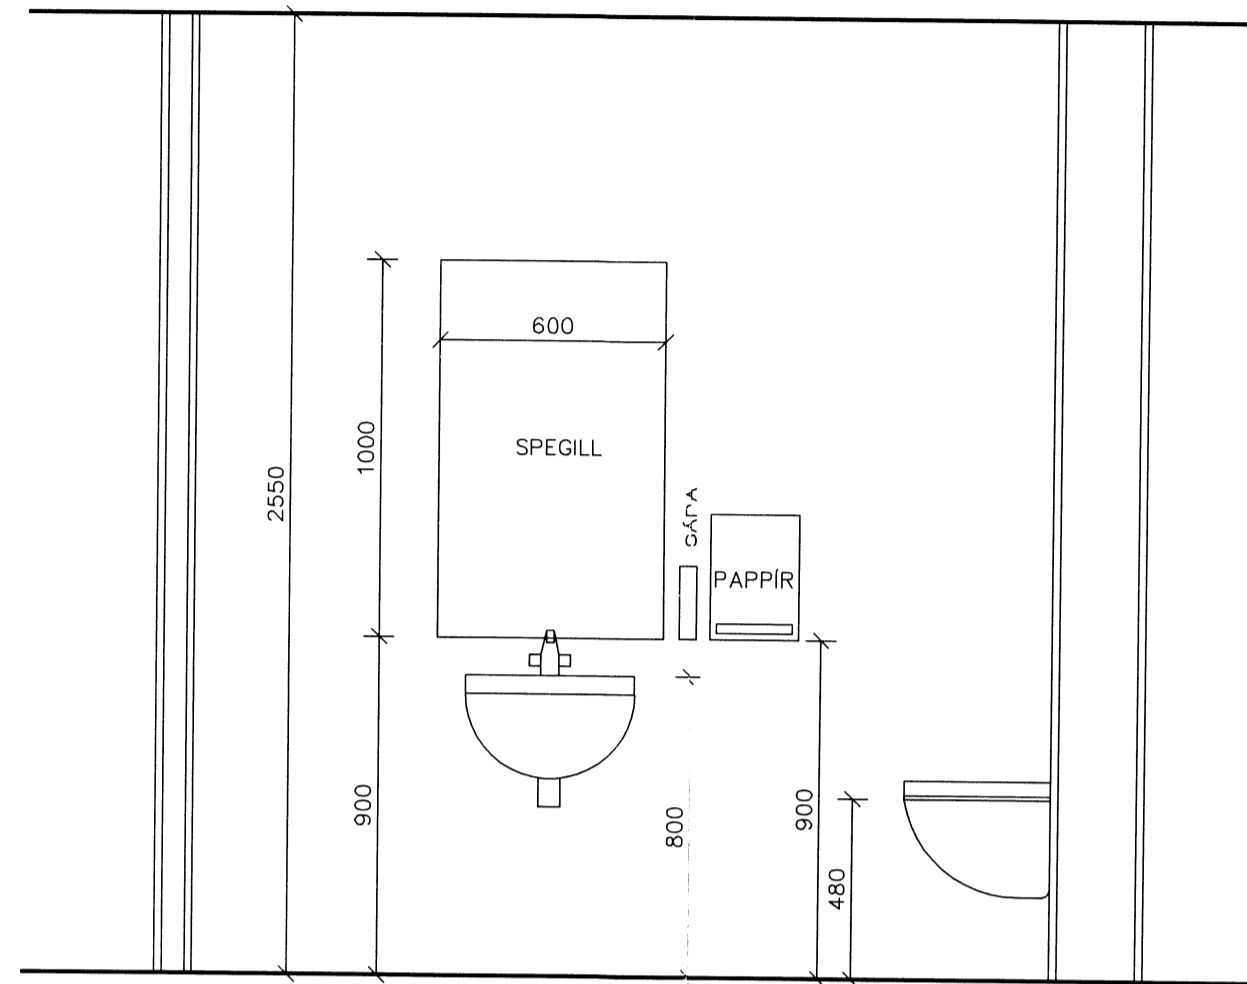


2  
20|02

SALERNI HREYFIHAMLADRA - ÚTLIT  
MKV. 1:20

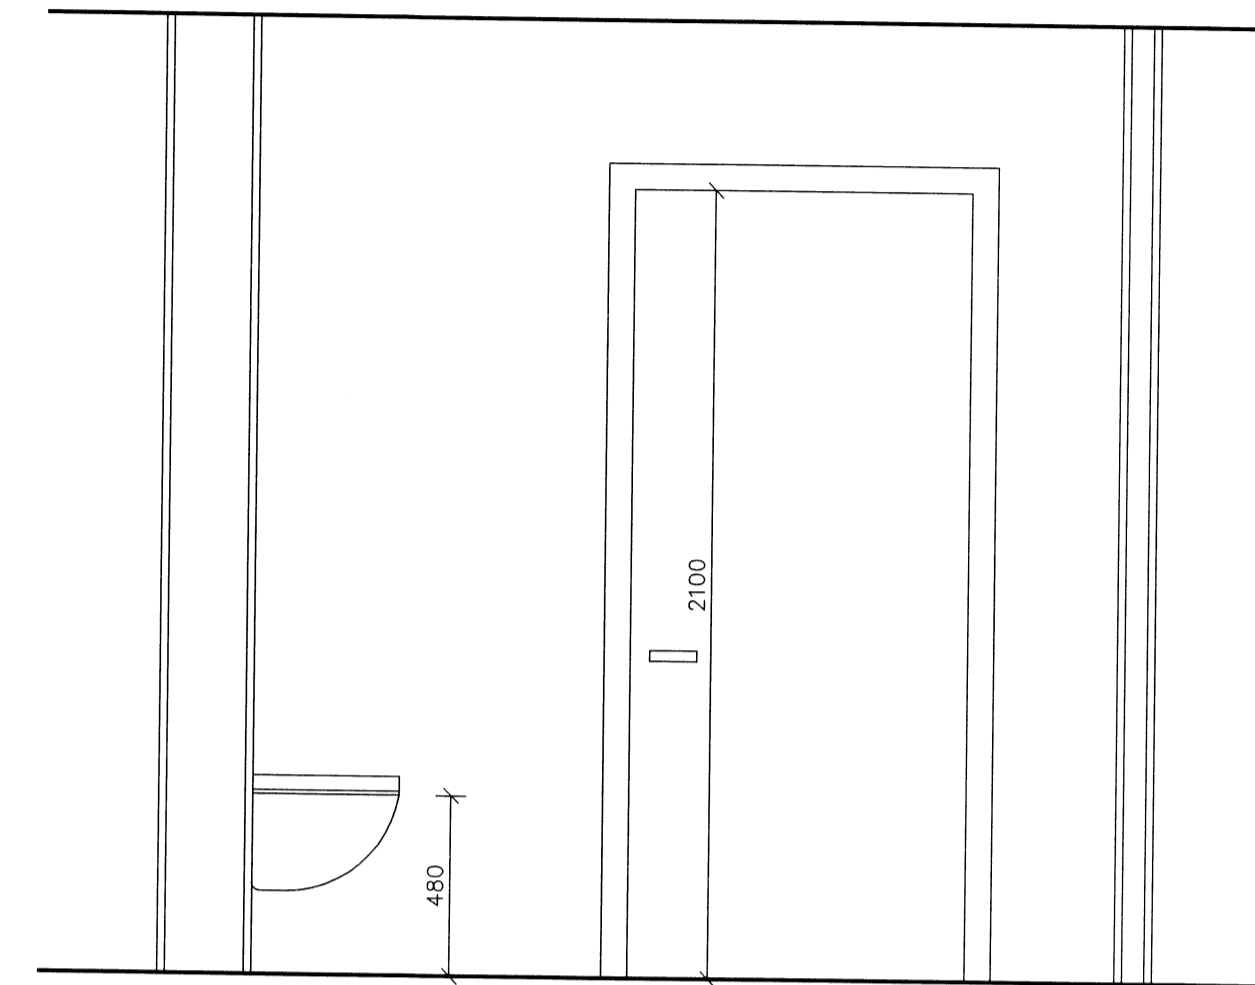


3  
20|02

SALERNI HREYFIHAMLADRA - ÚTLIT  
MKV. 1:20

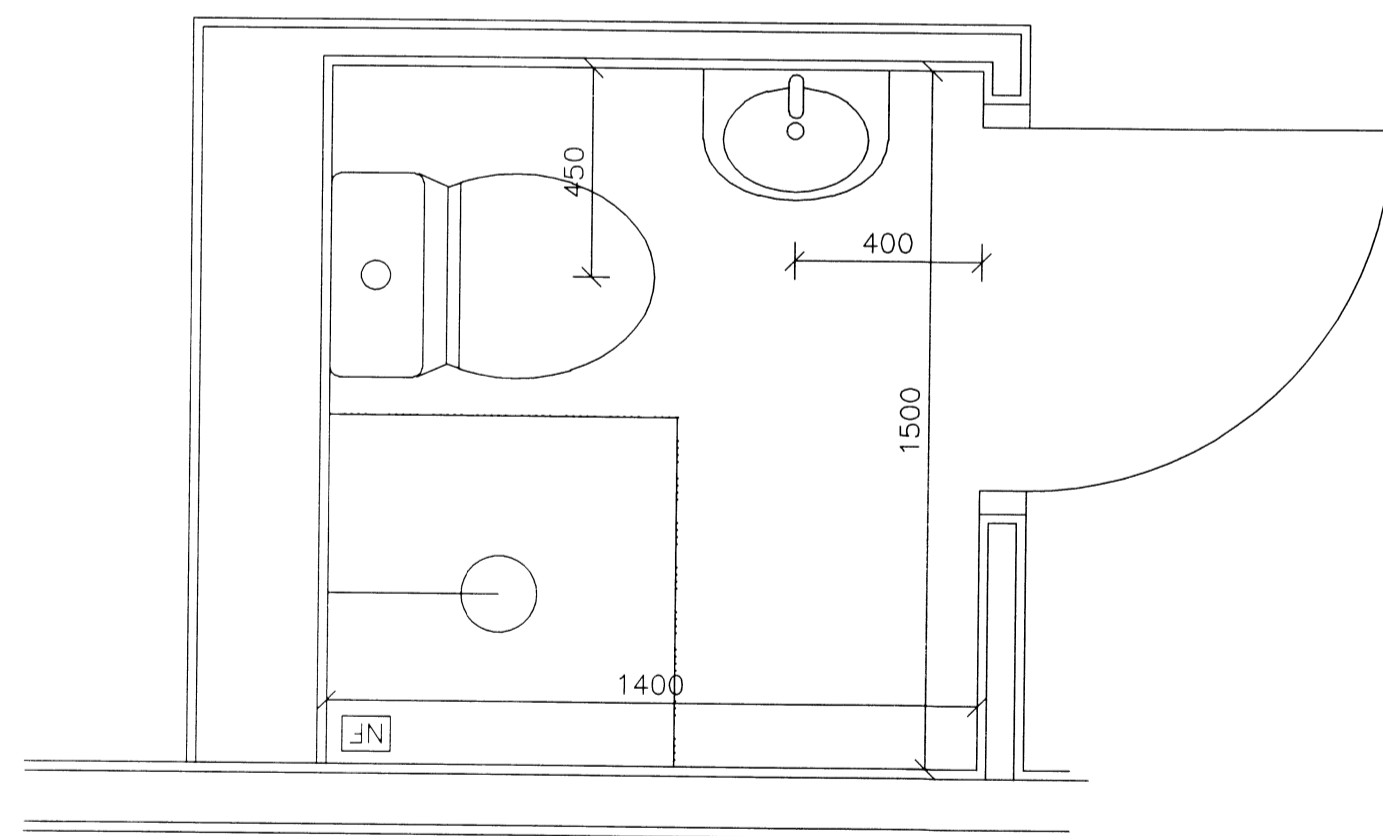


4  
20|02

SALERNI Á HERBERGI - GRUNNMYND  
MKV. 1:20

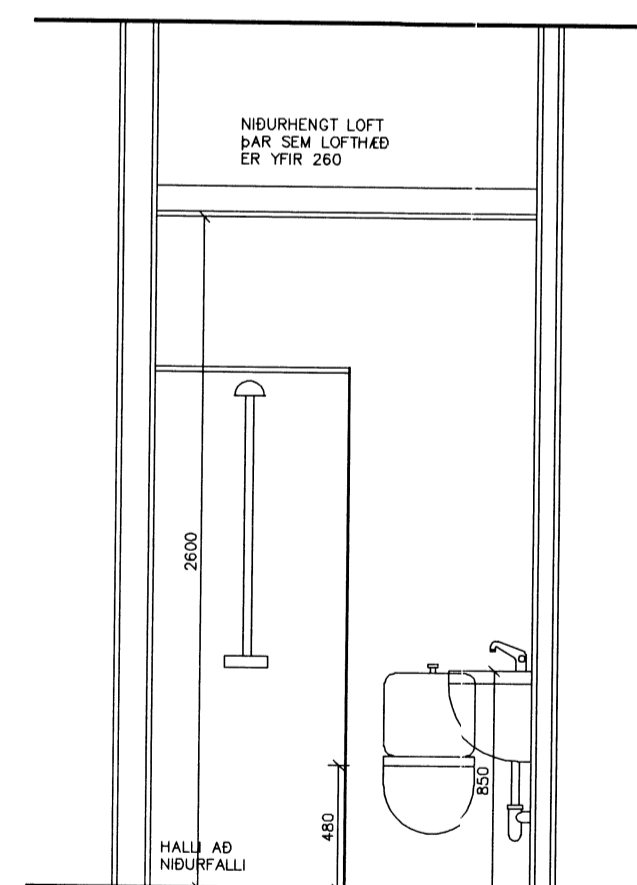

5  
20|02

SALERNI Á HERBERGI - ÚTLIT  
MKV. 1:20

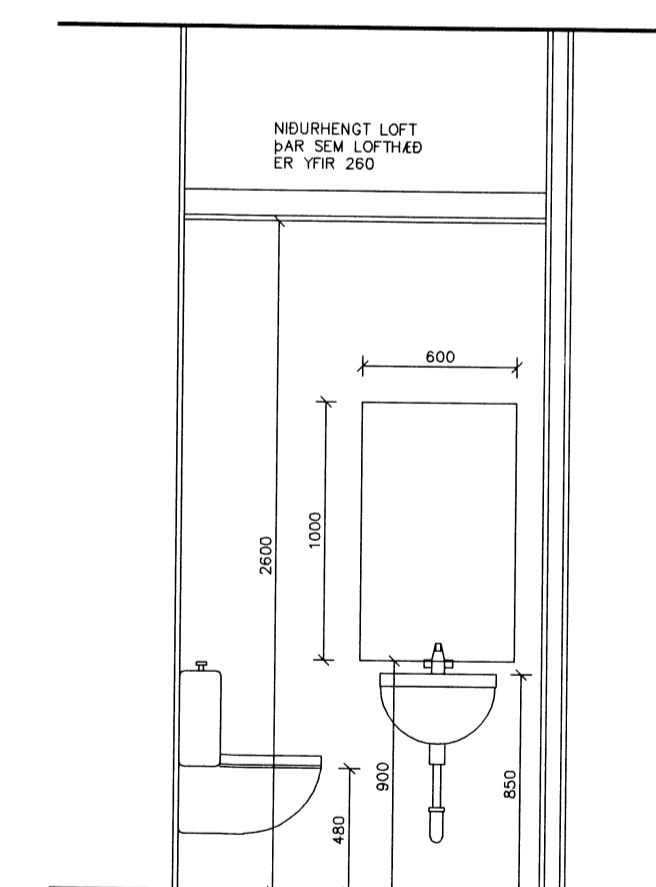

6  
20|02

SALERNI Á HERBERGI - ÚTLIT  
MKV. 1:20

MÁL ERU Í MILLIMETRUM NEMA ANNARS SÉ GETIÐ EF MISRÆMI EÐA MÁLVILLUR FINNAST Á TEIKNINGUM BER AÐ TILKYNNNA ÞAÐ TIL ARKFORM AN TAFAR. ÞESSI TEIKNING FELLUR UNDR HÖFUNÐARRETTARLÖG			www.arkform.is	SKRÁ NR.	A-1402-1901	HANNAÐ	GM		
			Sími 552 1199 NETF. arkform@arkform.is	MKV:	1:20	DAGS.	20.3.2015		
		BORGARTÚN 24, 105 REYKJAVÍK							
		VERKHETI	DALBRAUT 10		TEIKN NR.		RADNR.	ENDURSK.	
		VERKNÖMUR	1402		39-04		00	0	
		ATRÍÐI	Salerni						
BR	HVERJU BREYTT	DAGS:							
		GUDJÓN MAGNÚSSON						ARKITEKT FAI FSSA KT. 250456-4339	

6923