

Skýringarmál og byggisábyrgðarsveita bs.
 17.09.2015
 Bent Larsen Fróðason
 Byggingafræðingur

Almennt:


Öll mál skulu staðfest skv. aðalteikningum.
 Ef eitthvert misræmi er skulu aðalteikningar vera ráðandi, þó þer að láta hönnuði vita af misræmi.

Skýringar - Steinsteypa og bendistál


Styrkleikaflokkar efnis:

Steypa: C25/30-22-S3-2b
 Bendistál: B500C


Í stað K10 C250 grindar í sökkul er heimilt að nota 6 mm net með 150 mm möskvum. Einnig er heimilt að nota 6 mm net með 150 mm möskvum í stað K10 C250 grindar í plötu.

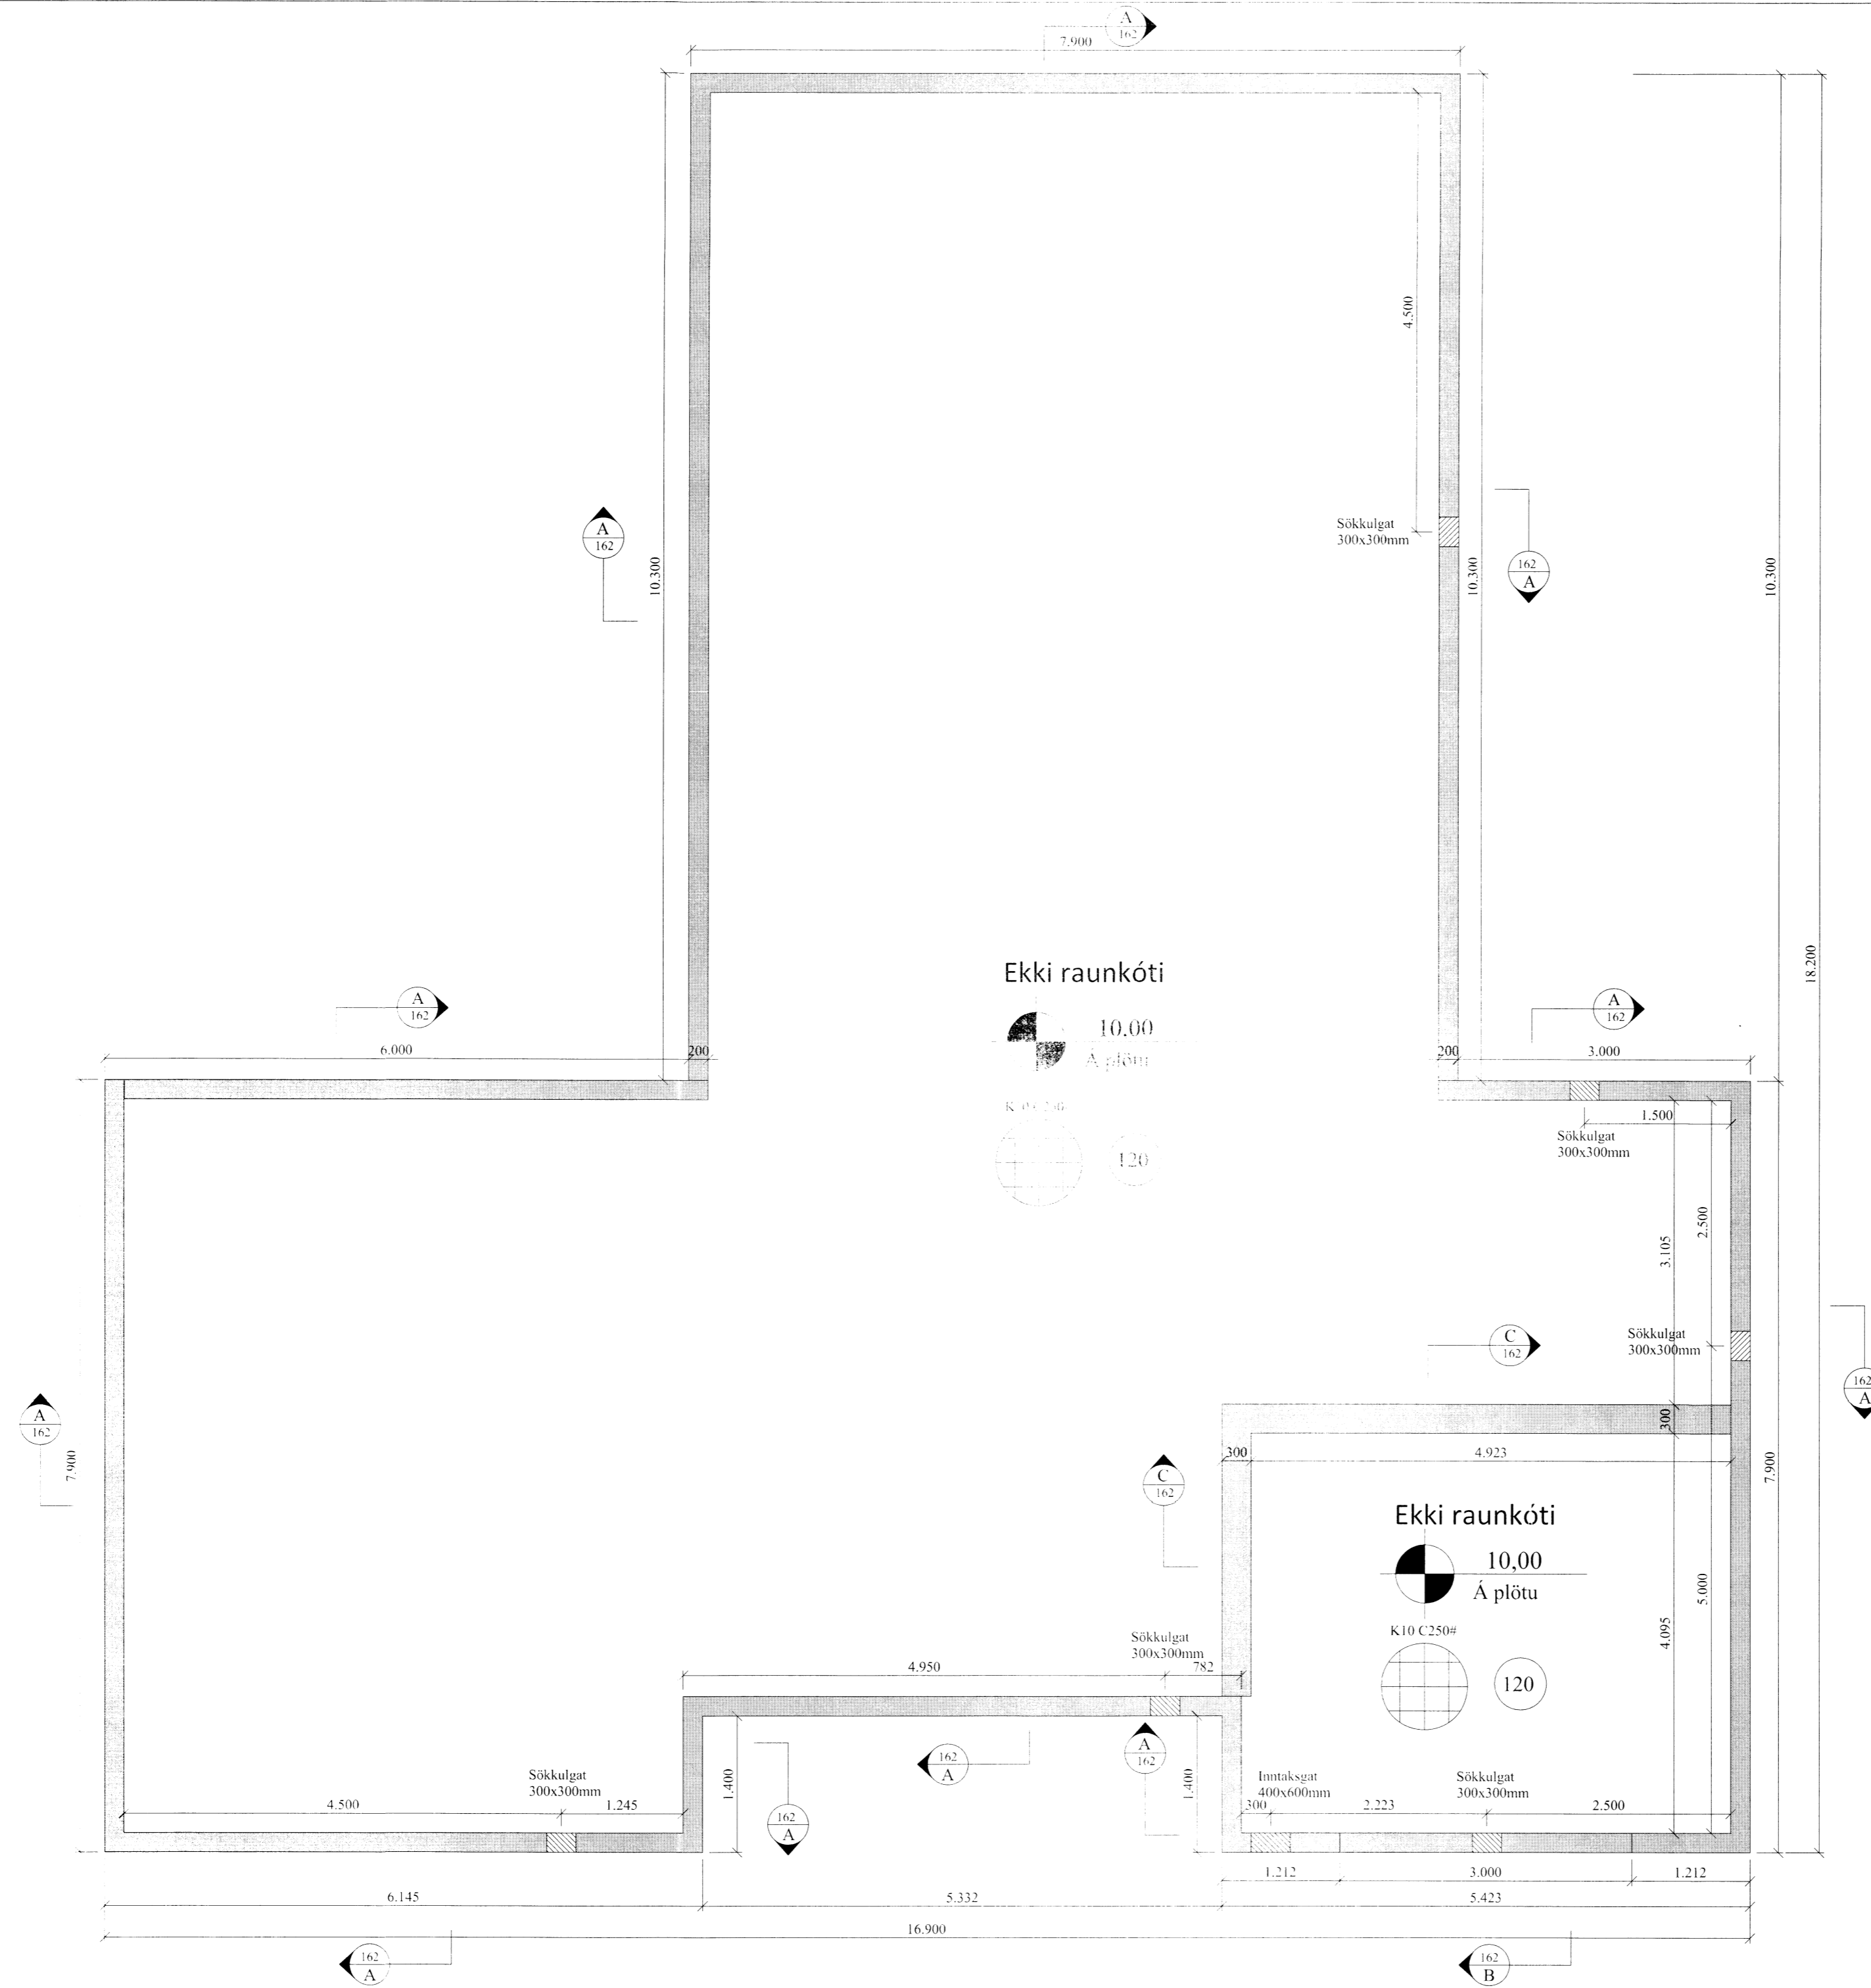

Skýringamynd af sökkulgötum

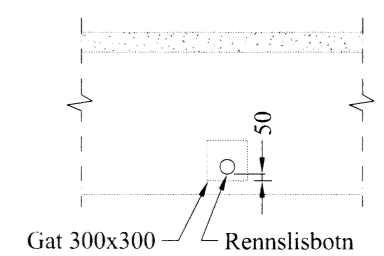

Skýringamynd af inntaksgati

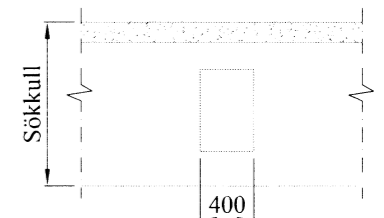

Öll mál í mm nema annað komi fram.

VERK: Lækur 801 Selfoss	TEIKN NR.: 161
HLUTI: Burðarvirki Grunnmynd sökkla	KVARDI: 1:50 TEIKN: BL
DAGS: 25.09.15	SAMÞ: Björgvin Viglundsson 040546-2009
Bent Larsen Fróðason Byggingafræðingur B.Sc. Sími 844-7699 bsverk@gmail.com	

6943