

Skipulags- og byggingarfulltrúi Uppsveita bs.
Yfirarið
 17.09.2015
Bent Larsen
 Byggingarfulltrúi

Regnvatnslögn og
 affall leitt í 8m3 púkk

SKÝRINGAR:



ALLAR LAGNIR ERU 100mm PVC. HALLI 20 ‰, MEST 300 ‰, NEMA ANNAÐ KOMI FRAM.
 LAGNIR OFAN GRUNNPLÖTU ERU ÚR PP (PHOLYPROPYLEN).
 ALLAR LAGNIR ERU MEÐ ÞAR TIL GERÐUM ÞÉTTIHRINGJUM.
 UMHVERFIS LAGNIR Í JÖRÐ KOMI MINNST 150mm SANDLAG ER ÞJAPPIST. ÖLL NIÐURFÖLL ERU MEÐ VATNSLÁS.
 ÖLL MÁL ERU Í mm NEMA ANNAÐ KOMI FRAM Á TEIKNINGUM OG ERU MIÐUÐ VID INNBRÚN SÖKKULS.

■ SÖKKUL OG INNTAKSGÖT.
 STÆRÐ SÖKKULGATA ER 300x300mm. OG INNTAKSGATA ER 400x600mm. SJÁ SKÝRINGAMYNDIR.

*ATH! ALLIR KÓTAR MIÐAST VID RENNISBOTN.


- K = HÆÐARKÓTAR LAGNA.
- HL = HANDLAUG
- SV = SKOLVASKUR
- VS = VATNSSALERNI
- BK = BAÐKAR
- ST = STURTA
- EV = ELDHÚSVASKUR
- UÞV = UPPÞVOTTAVÉL
- ÞV = ÞVOTTAVÉL
- ÞN = ÞAKRENNUNIDURFALL
- HR = HREINSISTÚTUR MEÐ LOKI
- GK = GÖLFRÓTI
- GN50 = GÖLFNIÐURFALL DN50
- GN50 = GÖLFNIÐURFALL DN50 MEÐ GEGNUMSTREYMI (0,9l/s)
- GN70 = GÖLFNIÐURFALL DN70 MEÐ GEGNUMSTREYMI (1,8l/s)
- GN100 = GÖLFNIÐURFALL DN100

- SKÓLPLÖGN
- - - REGNVATNSLÖGN / DREN
- - - AFRENSLI HITAVEITU
- - - INNTAK KALT VATN
- - - INNTAK HEITT VATN

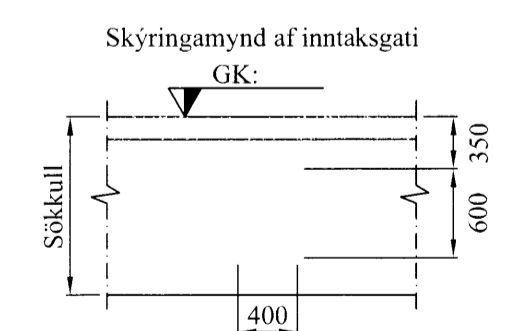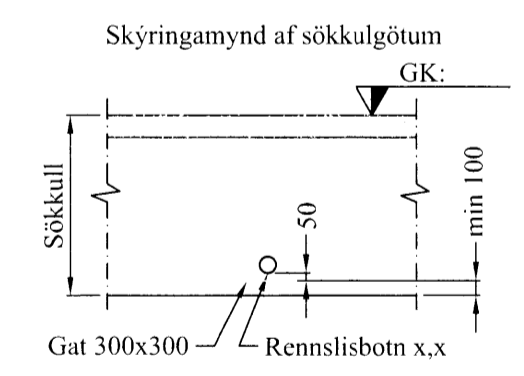

Öll mál eru í millimetrum, nema annað sé tekið fram.

VERK: Lækur 801 Selfoss	TEIKN NR.: 521
HLUTI: Lagnir - Sökkull Frærenslí-, regnvatn	KVÆRDI: 1:50 - A2
DAGS: 25.09.15	TEIKN: BL
SAMÞ: Þjörgvin Viglúndsson 040546-2009	NR: 15-03
Bent Larsen Fróðason Byggingarfræðingur B.Sc Sími 844-7699 bsverk@gmail.com	6952

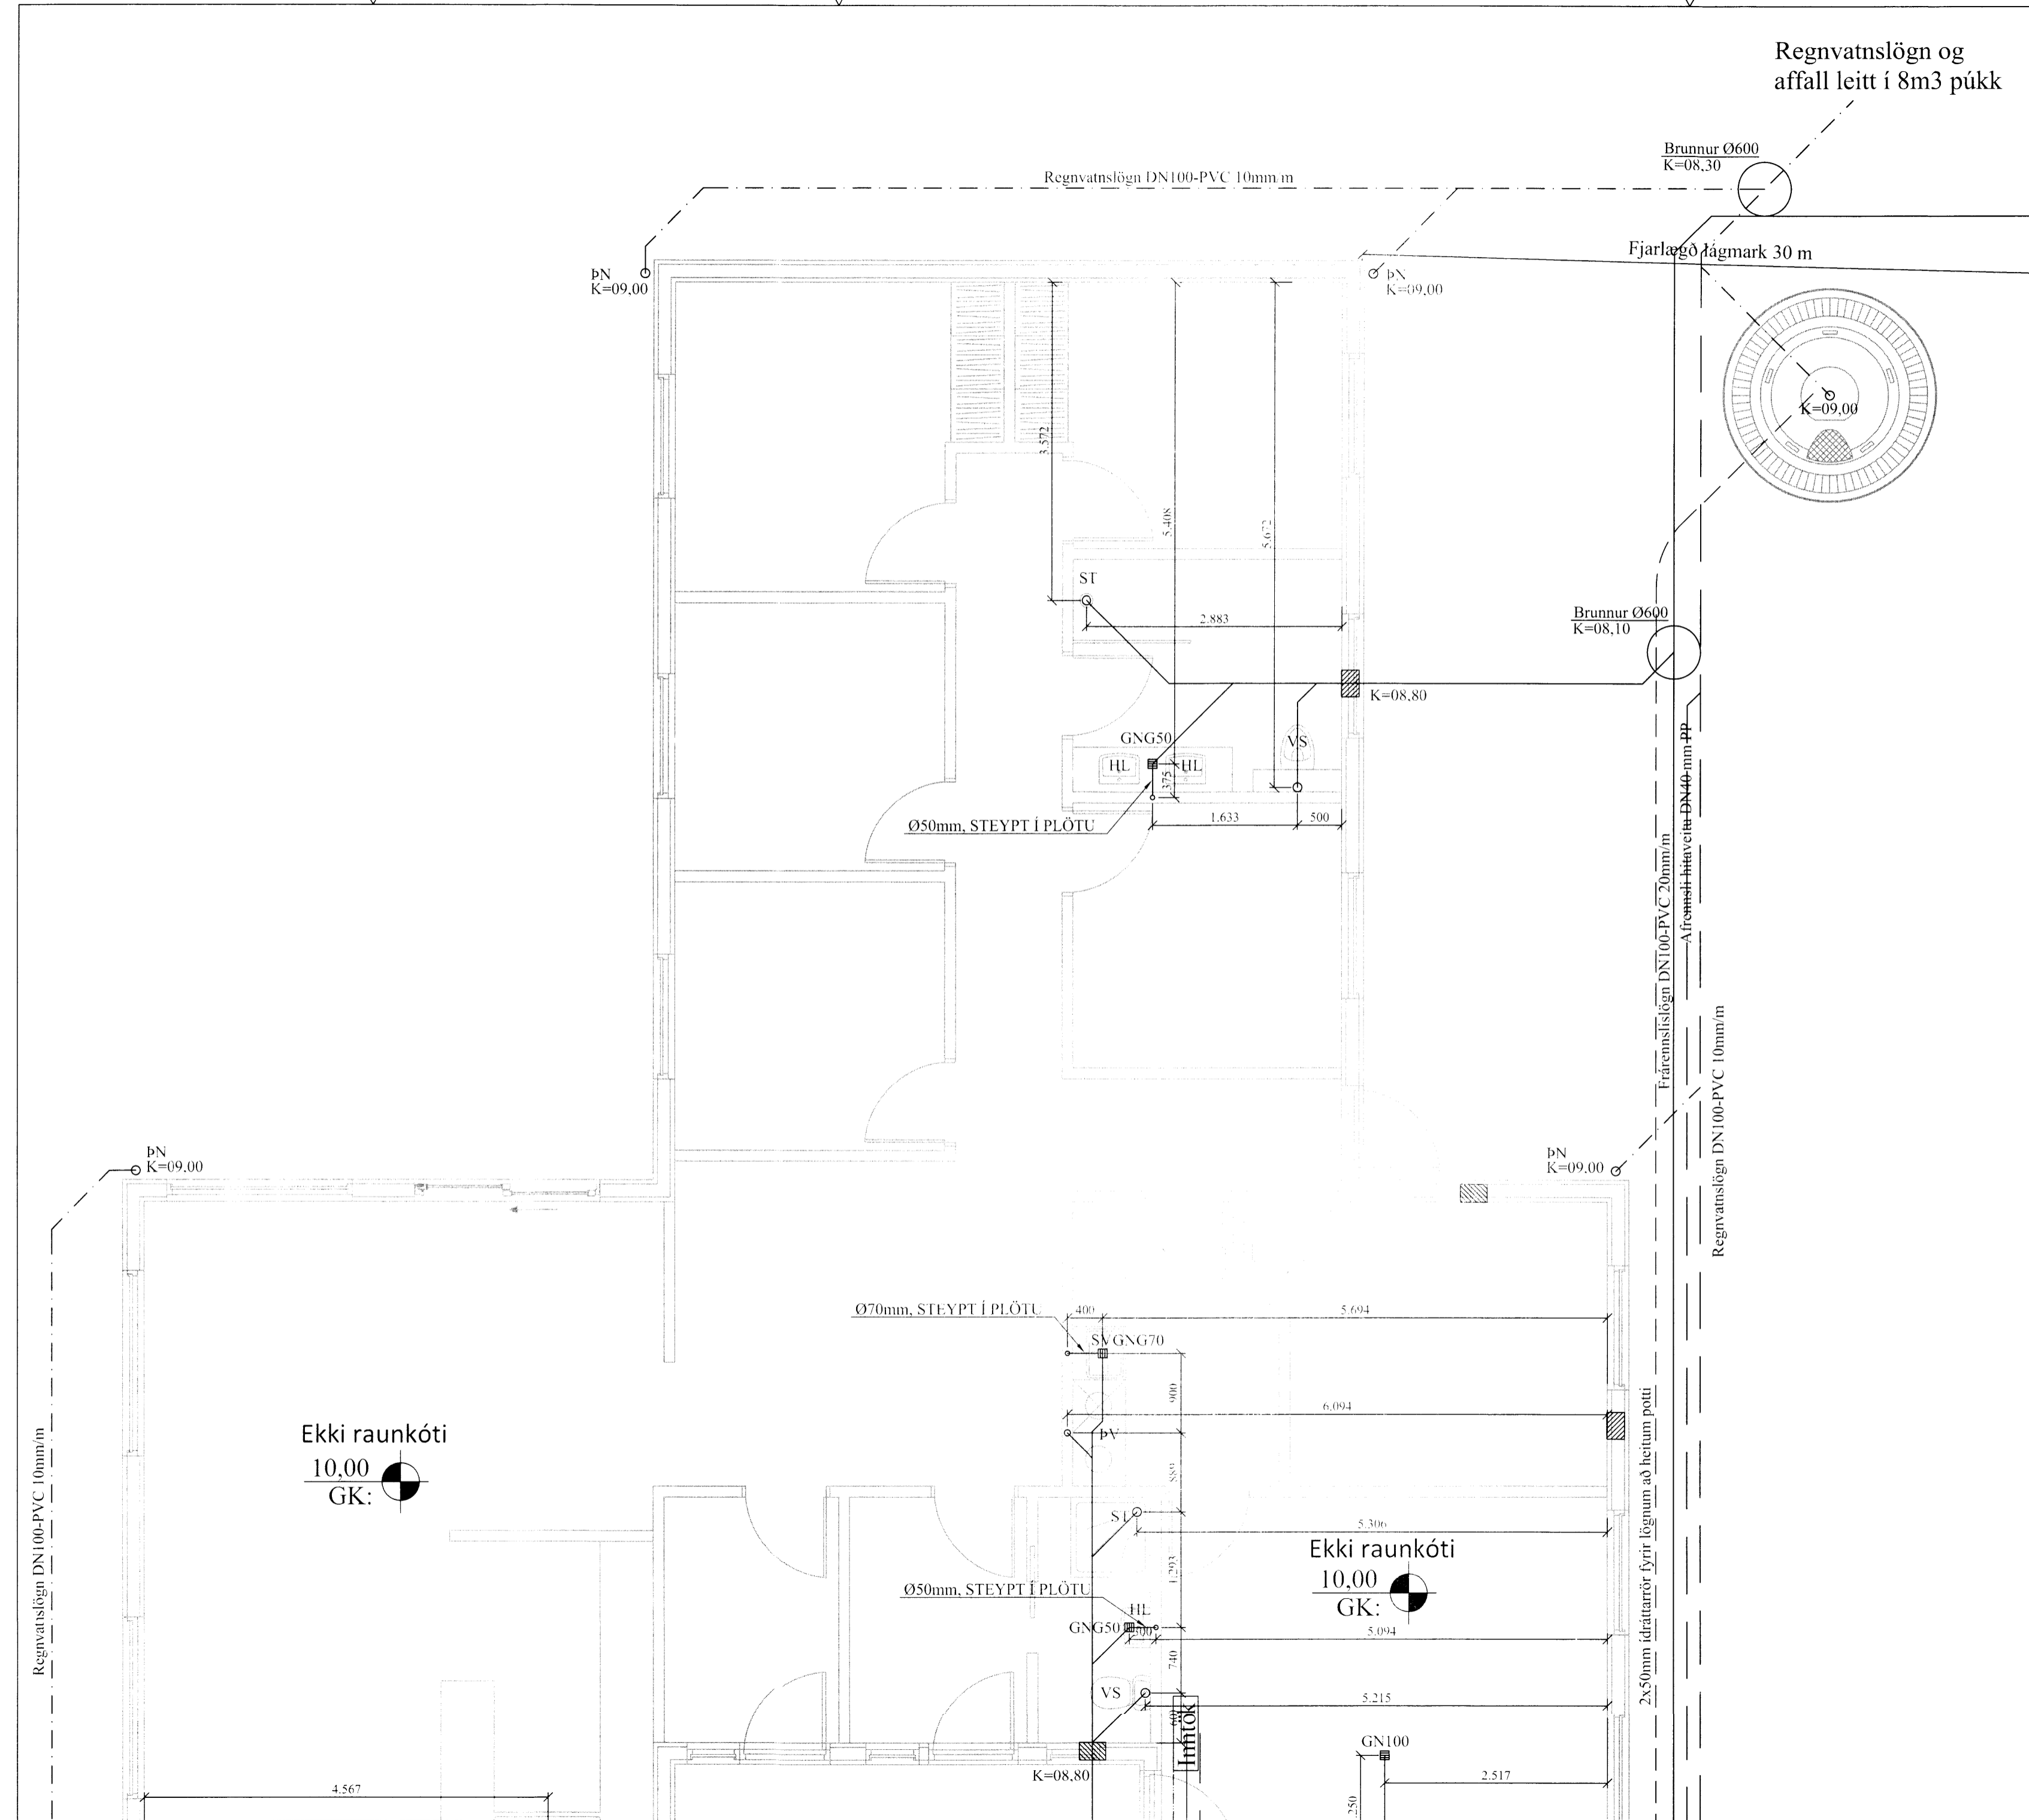

Ekki raunkóti
 10,00
 GK:

Ekki raunkóti
 10,00
 GK: