


Skipulags- og byggingarfulltrúi Uppsveita bs.  
**Virfarið**  
 17. DES. 2015  
*Bent Larsen*  
 Byggingarfulltrúi

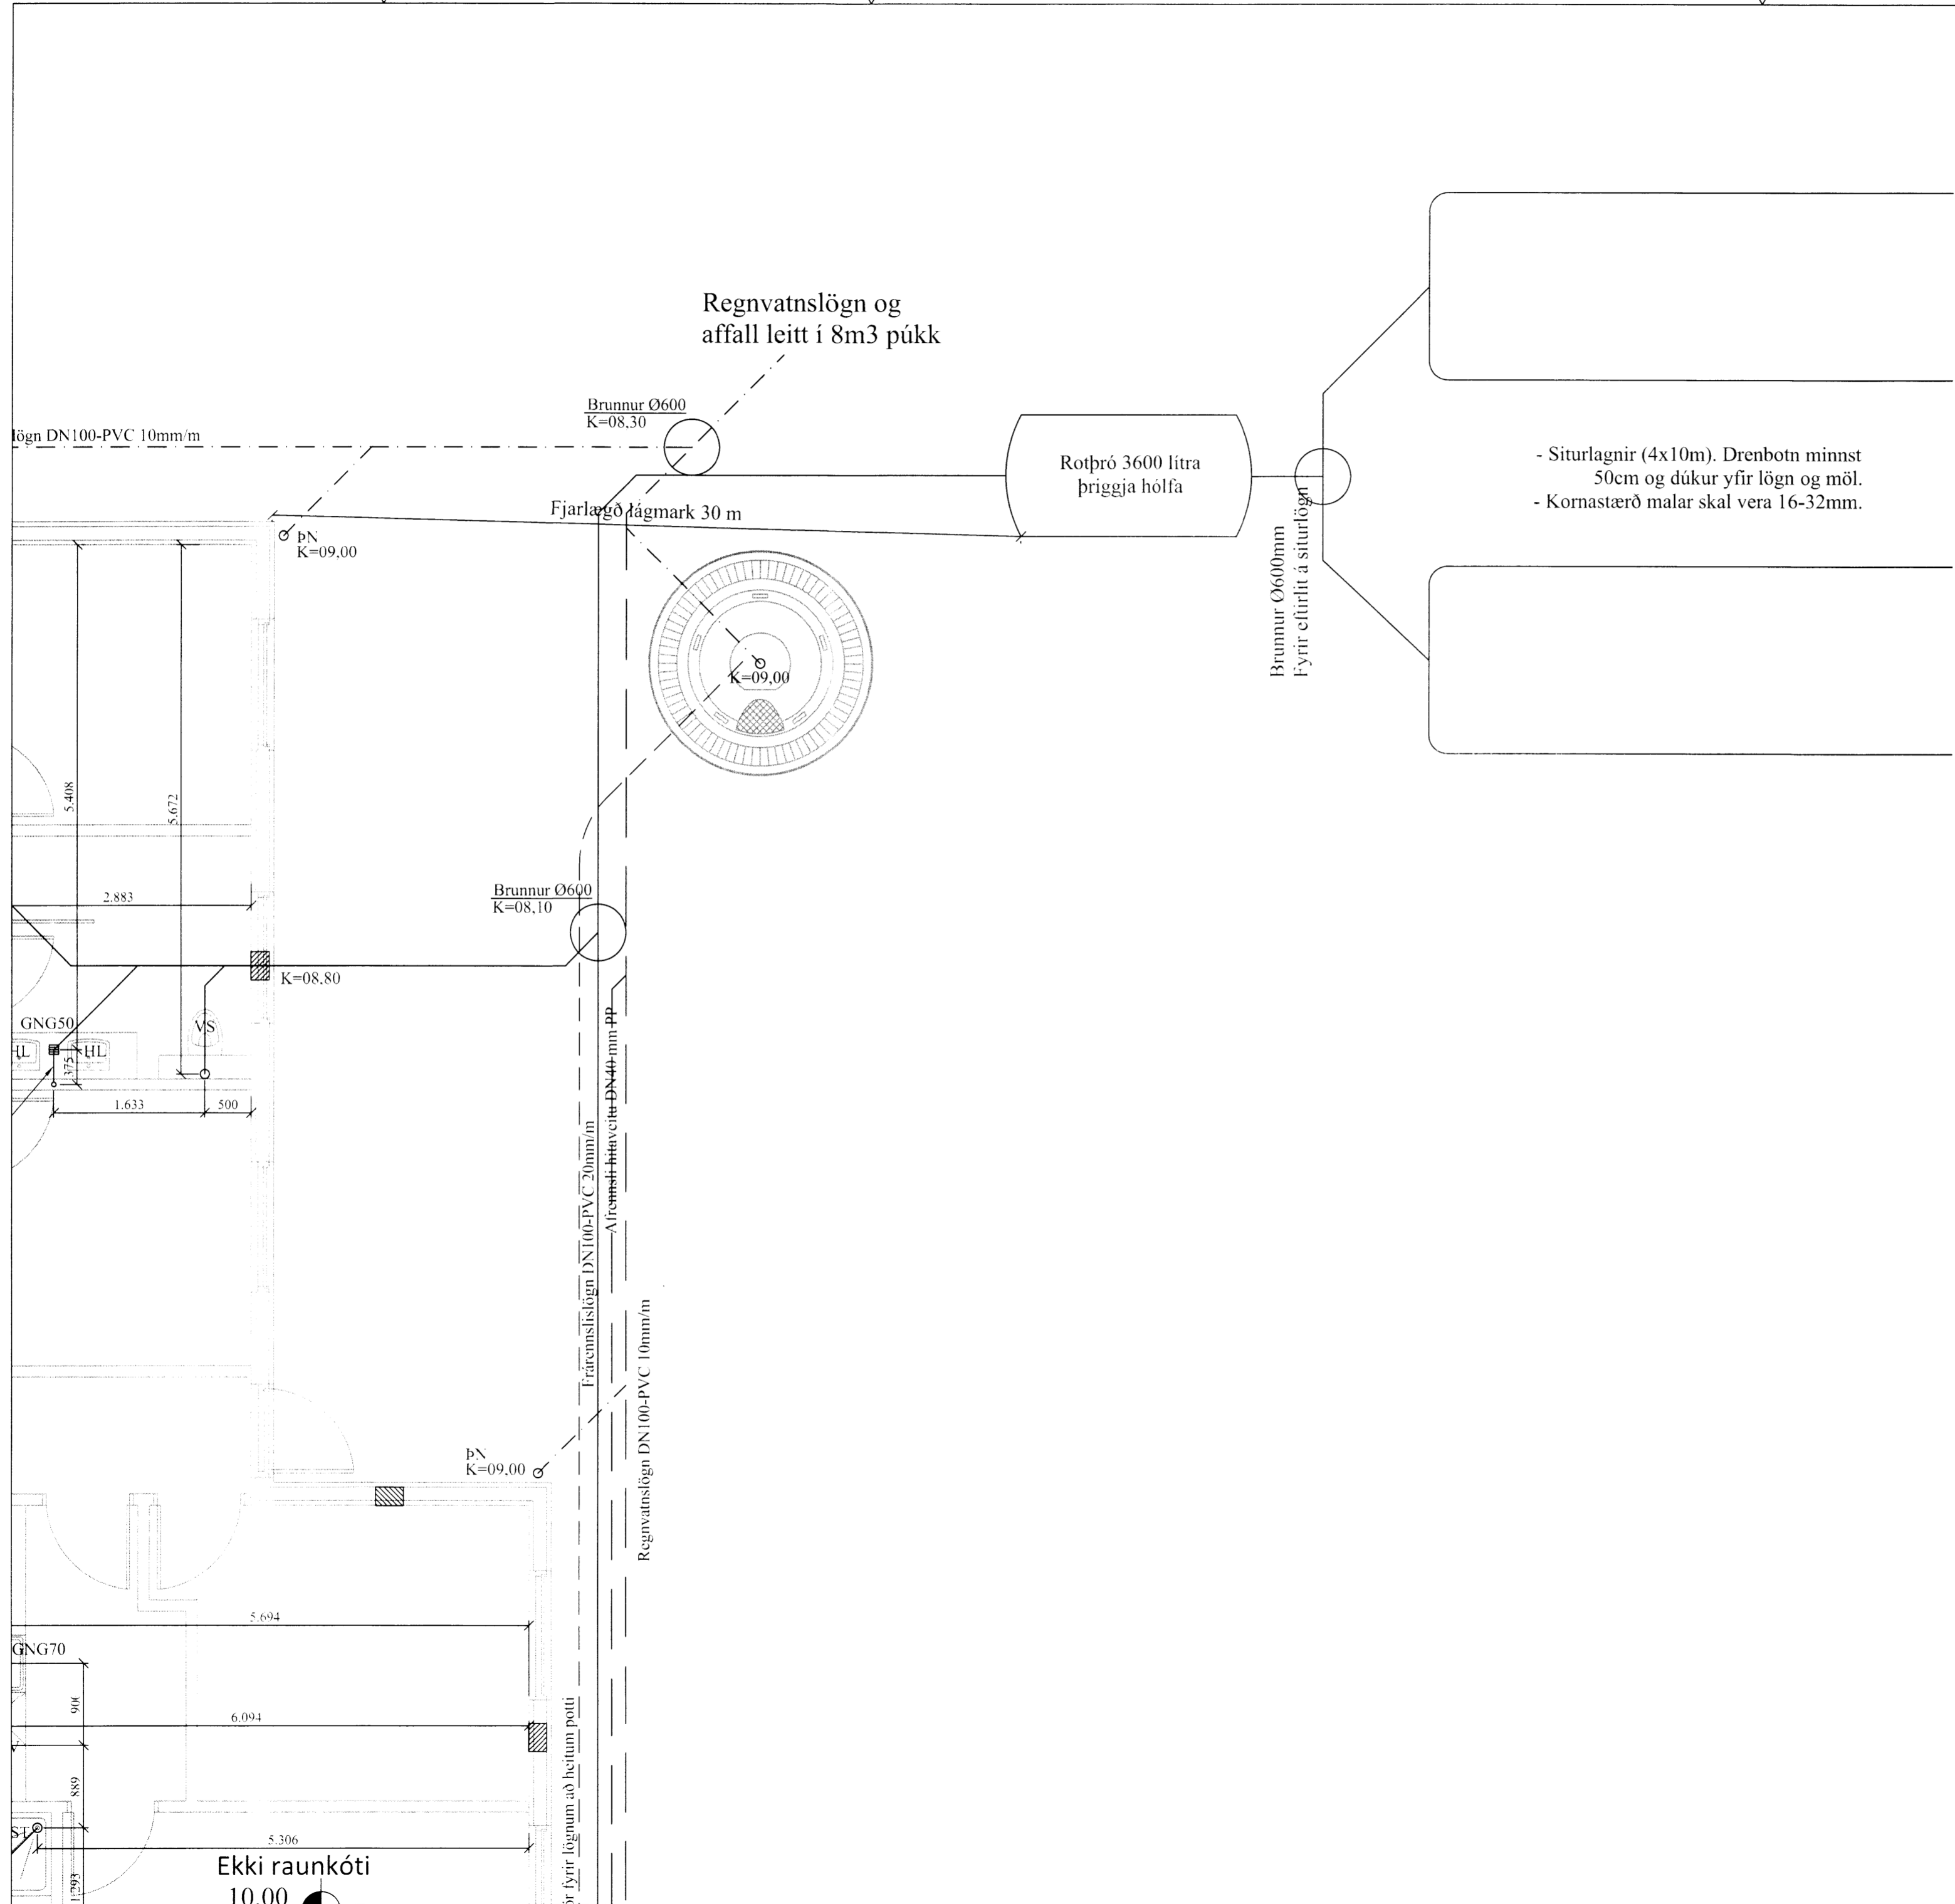

- Siturlagnir (4x10m). Drenbotn minnst 50cm og dúkur yfir lögn og mól.  
 - Kornastærð malar skal vera 16-32mm.

Öndunarrör upp úr hverju röri

**SKÝRINGAR:**



ALLAR LAGNIR ERU 100mm PVC, HALLI 20‰, MEST 300‰, NEMA ANNAÐ KOMI FRAM.  
 LAGNIR OFAN GRUNNPLÖTU ERU ÚR PP (POLYPROPYLEN).  
 ALLAR LAGNIR ERU MED ÞAR TIL GERÐUM ÞÉTTIHRINGJUM.  
 UMHRERFIS LAGNIR Í JÖRD KOMI MINNST 150mm SANDLAG ER ÞJAPPIST. ÖLL NIÐURFÖLL ERU MED VATNSLÁS.  
 ÖLL MÁL ERU Í mm NEMA ANNAÐ KOMI FRAM Á TEIKNINGUM OG ERU MIDUÐ VID INNBRÚN SÖKKULS.

■ SÖKKUL OG INNTAKSGÖT.  
 STÆRÐ SÖKKULGATA ER 300x300mm, OG INNTAKSGATA ER 400x600mm, SJÁ SKÝRINGAMYNDIR.

\*ATH! ALLIR KÓTAR MIDAST VID RENNSLISBOTN.

- K = HÆÐARKÓTAR LAGNA.
- HL = HANDLAUG
- SV = SKOLVASKUR
- VS = VATNSSALERNI
- BK = BAÐKAR
- ST = STURTA
- EV = ELDHÚSVASKUR
- UÞV = UPPÞVOTTAVÉL
- ÞV = ÞVOTTAVÉL
- ÞN = ÞAKRENNUNIÐURFALL
- HR = HREINSISTÚTUR MED LOKI
- GK = GÖLFKÓTI
- GN50 = GÖLFNIÐURFALL DN50
- GNG50 = GÖLFNIÐURFALL DN50 MED GEGNUMSTREYMI (0,9l/s)
- GNG70 = GÖLFNIÐURFALL DN70 MED GEGNUMSTREYMI (1,8l/s)
- GN100 = GÖLFNIÐURFALL DN100

- SKÖLPLÖGN
- REGNVATNSLÖGN / DREN
- AFRENSSLI HITAVEITU
- INNTAK KALT VATN
- INNTAK HEITT VATN

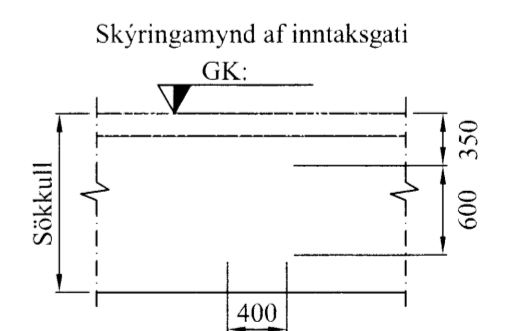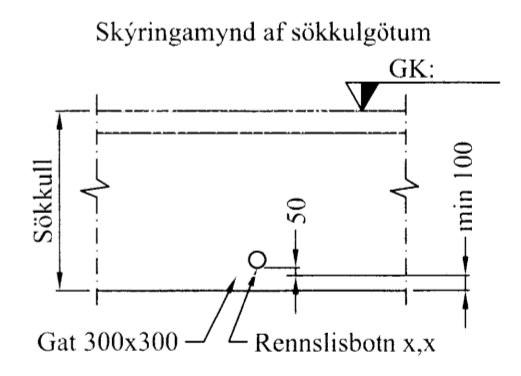

Öll mál eru í millimetrum, nema annað sé tekið fram.

VERK: Lækur 801 Selfoss	TEIKN NR.: 522
HLUTE: Lagnir - Sökkull Frærennslí-, regnvatn	KVARDI: 1.50 - A2
DAGS: 25.09.15	TEIKN: BL
SAMP: Björgvin Viglundsson 040546-2009	NR: 15-03
Bent Larsen Fróðason Byggingafræðingur B.Sc Sími 844-7699 bsverk@gmail.com	

6953