


# Deiliteikning A. af rammahúsi

Skipulags- og byggingarfulltrúi Uppsveita bs.  
**Samþykkt**  
 24. AUG. 2015  
*Arun G. Gunnarsson*  
 Byggingarfulltrúi

Útloftun fyrir ofan einangrun er um op í krossviðs klæðningu á göflum með flugnaneti sem opnast inn í loftunarbílið í útvegjaklæðningu. 250 x 250 op með flugnaneti gefur um 40.000 mm<sup>2</sup> sem er nægjanlegt fyrir allt að 80 m<sup>2</sup> hús.

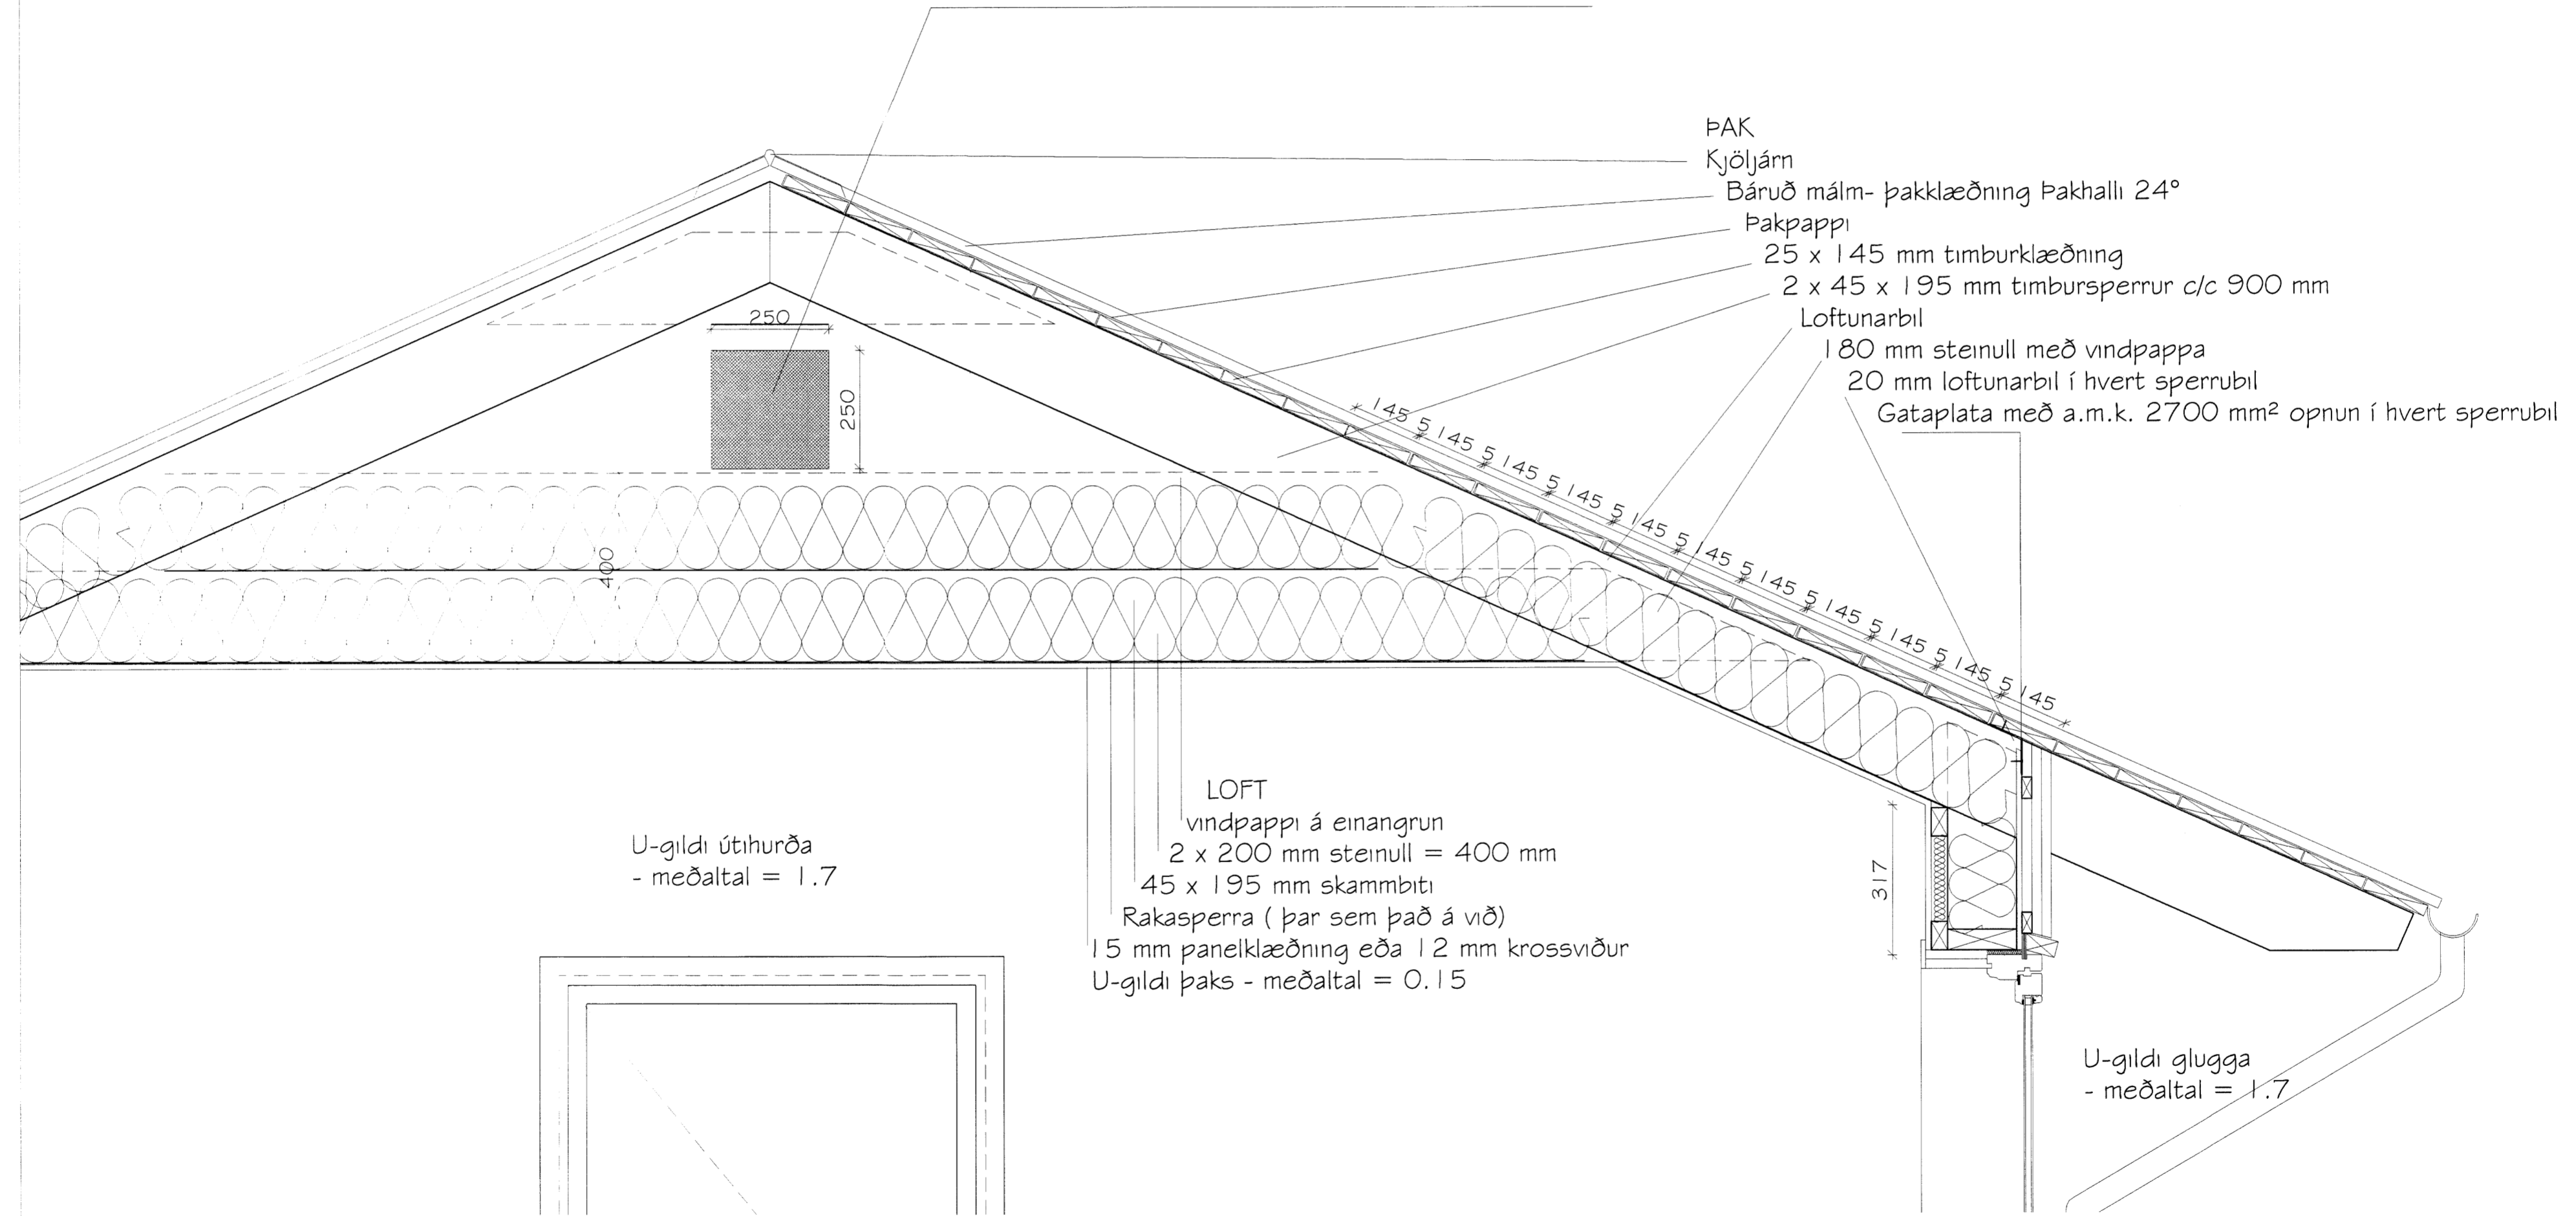

Þórsstígur 12, Grímsnes- og Grafningshreppi  
 Frístundahús úr timbri - Mhl 01 - Landnr.: 197608  
 Deiliteikning

Plannúmer	MHÓI	Teknuð	MHÓI - GIM	Tekn.nr.	SUM-15-8764
Kvartál	1:10 A2	Dags.	14. júlí 2015	Breyting	
© Documents and Settings\user\Desktop\Minustefa\FI	Magnús H. Ólafsson arkitekt FAÍ 150550-4759 mark@isholf.is		Undirritun <i>[Signature]</i>		
Merkigerð 16, 300 Akranes - s: 4314210 8932002					

6461