


HITALAGNIR: Grunnmynd hæðar 1:50

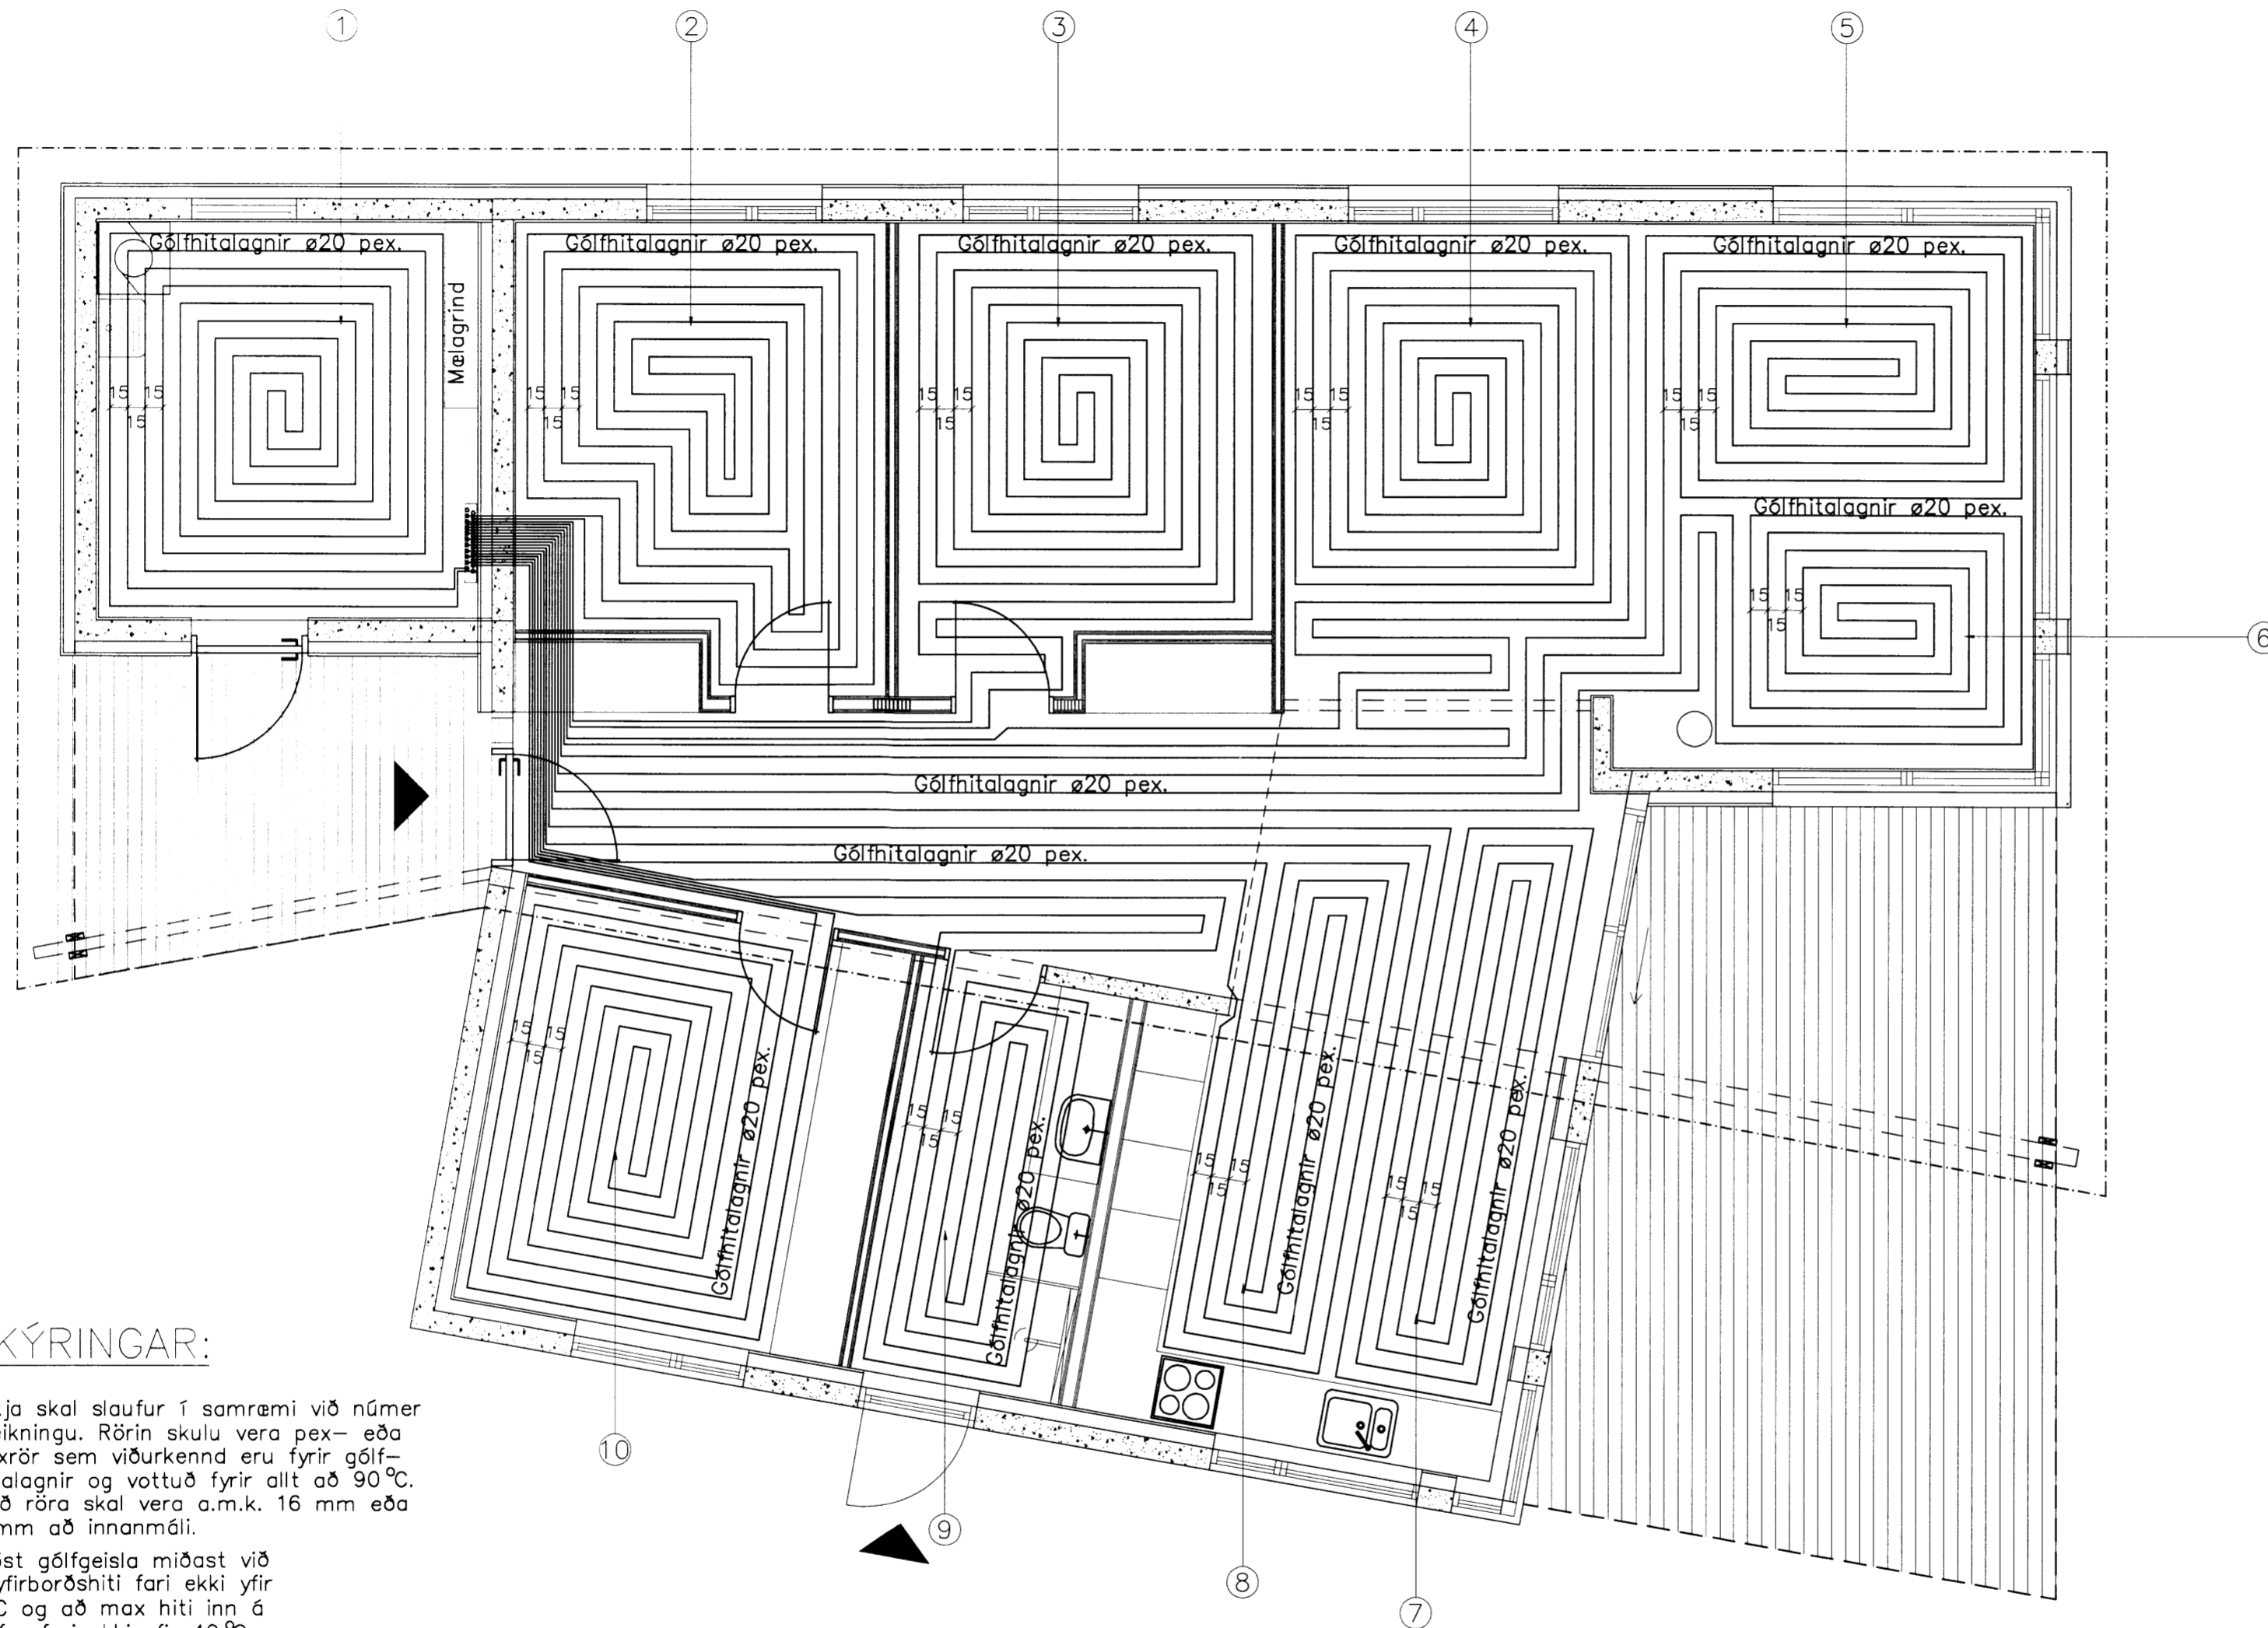

Handwritten signature

Skrá yfir gólfhitalagnir, viðbyggingar

Slaufa nr.	Lengd. m	Afköst. W
1	68	740
2	76	830
3	86	940
4	98	1070
5	83	910
6	69	750
7	72	790
8	63	690
9	58	630
10	74	810
Samt:	747	8.160

SKÝRINGAR:

Merkja skal slaufur í samræmi við númer á teikningu. Rörin skulu vera pex- eða álþexrör sem viðurkennd eru fyrir gólfgeislalagnir og vottuð fyrir allt að 90°C. Stærð röra skal vera a.m.k. 16 mm eða 20 mm að innanmáli.

Afköst gólfgeisla miðast við að yfirborðshiti fari ekki yfir 30°C og að max hiti inn á slaufur fari ekki yfir 40°C.

Sjá einnig vatns- og frárennslisteikningar til hlíðsjónar.

Breytingar:

TÓV TEIKNISTOFAN ÓÐINSTORGI, VERKFRÆÐISTOFA ehf.
 Óðinsgötu 7
 101 Reykjavík
 Netfang: gusti@to.is
 Sími: 510 2210

Verkefni: MÁNABAKKI 1, GRIMSNES- OG GRAFNINGSHR.

Heiti: HITALAGNIR: Grunnmynd hæðar

Hönnun: VÍFILL ODDSSON kt. 101237-3629 VERKFRÆÐINGUR FVFI - FRV
 GÚSTAF VÍFILSSON kt. 231163-5069 VERKFRÆÐINGUR FVFI
 KRISTJÁN S. GUÐMUNDSSON kt. 070954-5810 VERKFRÆÐINGUR FVFI

Áritun aðalhönnuðar:

M. 1:50
 R. K.S.G.
 T. K.S.G./I.V.

Dags. Okt. 2015

Nr. 1536-4-2

