


Skipulags- og byggingarfulltrúi Uppsveita l.s.
Samþykkt
29 APR. 2015
Alvin Einarsson
Byggingarfulltrúi

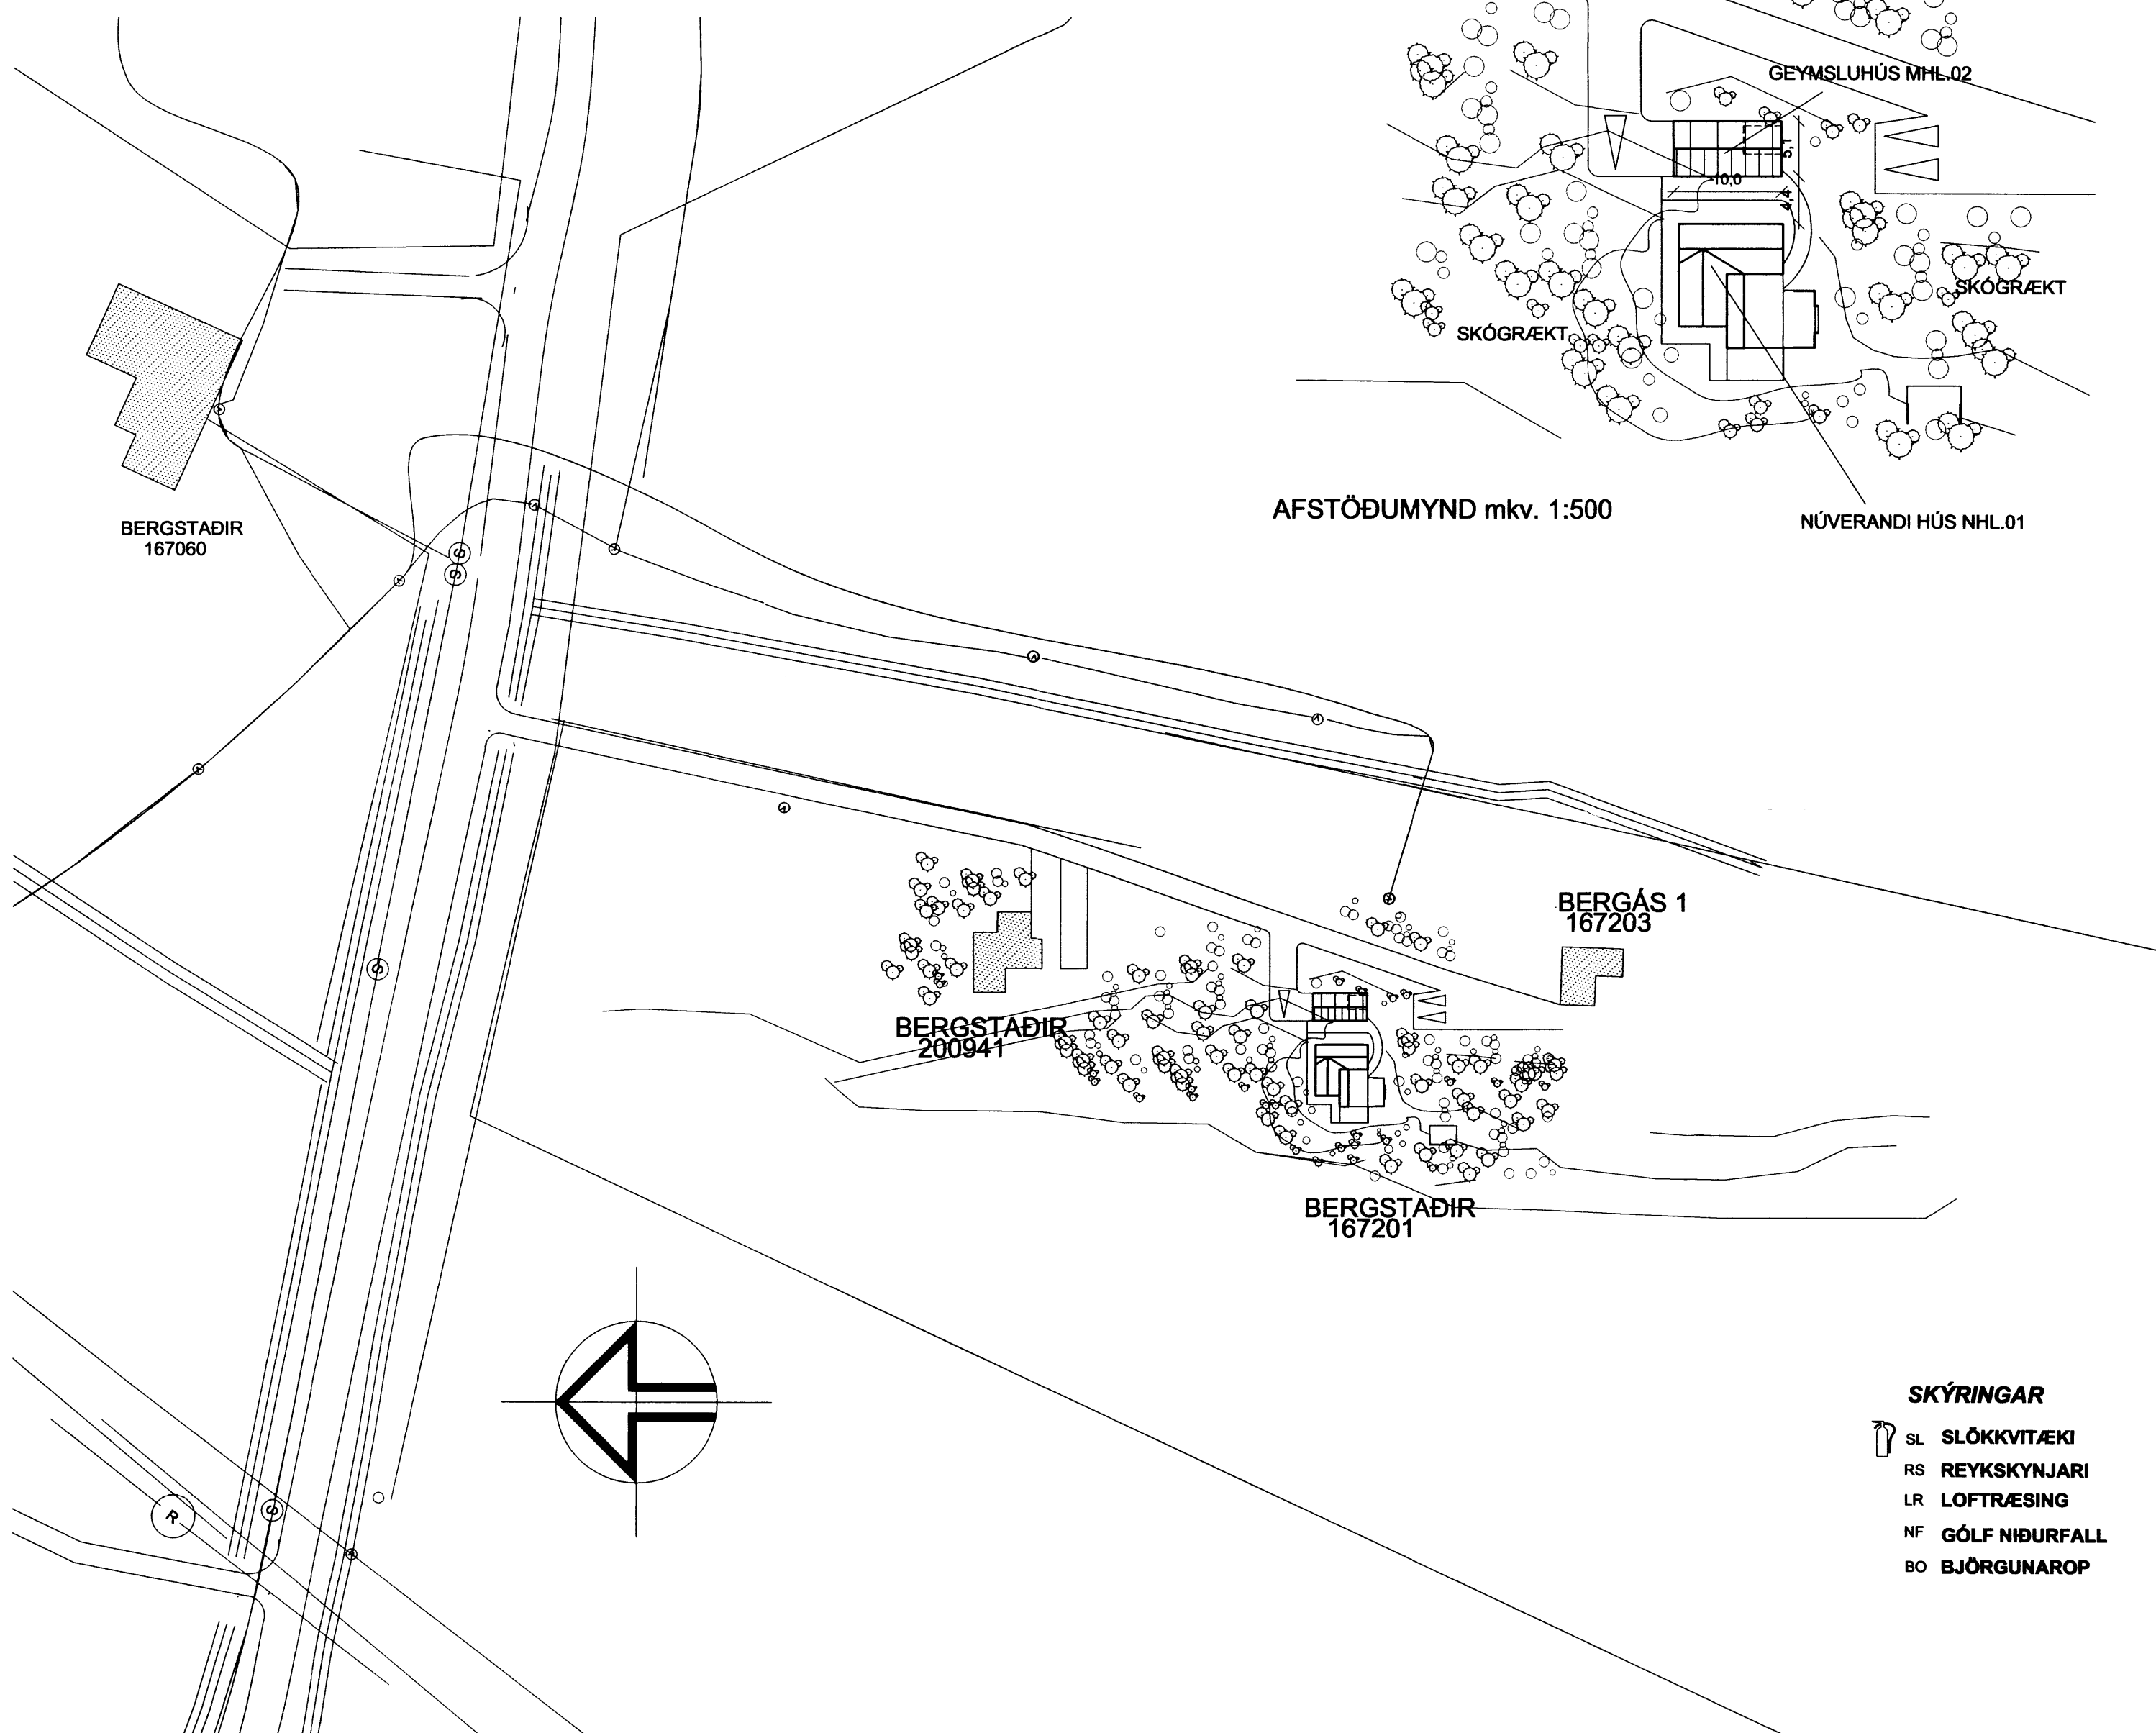

AFSTÖÐUMYND mkv. 1:1000

AFSTÖÐUMYND mkv. 1:500

NÚVERANDI HÚS NHL.01

SKÝRINGAR

- SL SLÖKKVITÆKI
- RS REYKSKYNJARI
- LR LOFTRÆSING
- NF GÓLF NIÐURFALL
- BO BJÖRGUNAROP

BYGGINGARLÝSING

ALMENNT:
NÚVERANDI GEYMSLUSKÚR VERÐUR FJARLÆGÐUR OG BYGGT NÝTT GEYMSLUHÚS MEÐ FRÍSTUNÐAR VINNUHERBERGI. HÚSIÐ ER TIMBURHÚS REIST Á STEINSTEYPTUM SÖKKLI OG PLÖTU. HÚSIÐ SKAL BYGGT SAMKVÆMT GILDANDI STÖÐLUM OG REGLUGERÐUM ÁSAMT GÓÐRI VERKUNNAÐTU. ALLAR KLÆÐNINGAR AÐ INNAN ERU Í FLOKKI 1.

SÖKKLAR:
SÖKKLAR OG BOTNPLATA ER STAÐSTEYPTI.

ÚTVEGGIR:
ÚTVEGGIR ERU EINANGRADIÐ MILLI STÖÐA OG LAUSHOLTA. AÐ UTAN ERU VEGGIR KLÆDDIR MEÐ LIGGANADI BÁRUJÁRNSKLÆÐNINGU Á LOFTUNARGRIND OG HARÐVIÐ UNÐUR OG YFIR GLUGGUM OG HURÐUM. UNÐIR ÚTVEGGJAKLÆÐNINGU ERU VEGGIR KLÆDDIR MEÐ VINDPLÖTUKLÆÐNINGU SEM EINNIG ER VINDSTÍFING. AÐ INNANVERÐU ERU VEGGIR KLÆDDIR MEÐ HARÐGIPS PLÖTUM Á RAFMAGNSGRIND OG 0,2 MM RAKAVARNARLAGI. ALLT GLER SKAL VERA K-GLER, MEÐ 12 MM. LOFTBILI OG 9 MM LOFTBILI Í FÖGUM.

ÞAK:
ÞAK ER HEILKLÆTT MEÐ 18 MM. OSB KLÆÐNINGU Á SPERRUR. Á ÞAKKLÆÐNINGU ER KLÆTT MEÐ ÞAKJÁRNI Á ÞAKPAPPA. ÞAK SKAL EINANGRA MEÐ 200 MM ÞAKULL MEÐ VINDPAPPA. AÐ INNAN ERU LOFT KLÆDD MEÐ LOFTAGIPSPLÖTUM Á RAFMAGNSGRIND OG 0,2 MM RAKAVARNARLAGI.

MILLIVEGGIR:
ALLIR MILLIVEGGIR ERU BYGGÐIR UPÐ MEÐ TRÉGRIND KLÆDDIR MEÐ GIPS PLÖTUM OG EINANGRADIÐ MEÐ STEINULL.

GÓLF:
GÓLF ER STEINSTEYPT OG EINANGRAD MEÐ 75MM FRAUÐPLASTI UNÐIR PLÖTU OG NIÐUR SÖKKLA. HITALAGNIR ERU STEYPTAR Í GÓLFPLÖTU.

LAGNIR:
RAFMAGN, FRÁRENSLI, VATN OG HITI TEINGJAST VIÐ KERFI NÚVERANDI HÚSS

EINANGRUN:

SÖKKLAR	75MM FRAUÐPLAST
GÓLF	75MM FRAUÐPLAST
ÚTVEGGUR	150MM STEINULL
ÞAK	200MM ÞAKULL MEÐ VINDPAPPA
MILLIVEGGIR	70-100MM STEINULL

ÖLL MÁL ERU Í METRUM

TEXTA BREYTT Í SKÝRINGUM, 15.052015. ALLAR KLÆÐNINGAR AÐ INNAN Í FLOKKI 1.

**FRÍSTUNÐARHÚS Í LANDI BERGSTAÐA
LÓÐ 167201, BISKUPSTUNGUM**

Teiknistofan

Drök

Hafnarötu 90. 230 Keflavík.
Haraldur Valbergsson B.F.Í.
Kennitala: 290162-5999
Sími 421-4140, Fax 421-3144

Verk.	AFSTÖÐUMYND OG SKÝRINGAR BREYTING OG STÆKKUN			7058
Hann.	HV.	Teikn.	HV.	Mkv. 1:1000/500
Samþ.			Dags.	29.07.2014
				Teikn.nr. B-1406-01