



# Sérteikningar-snið og deili

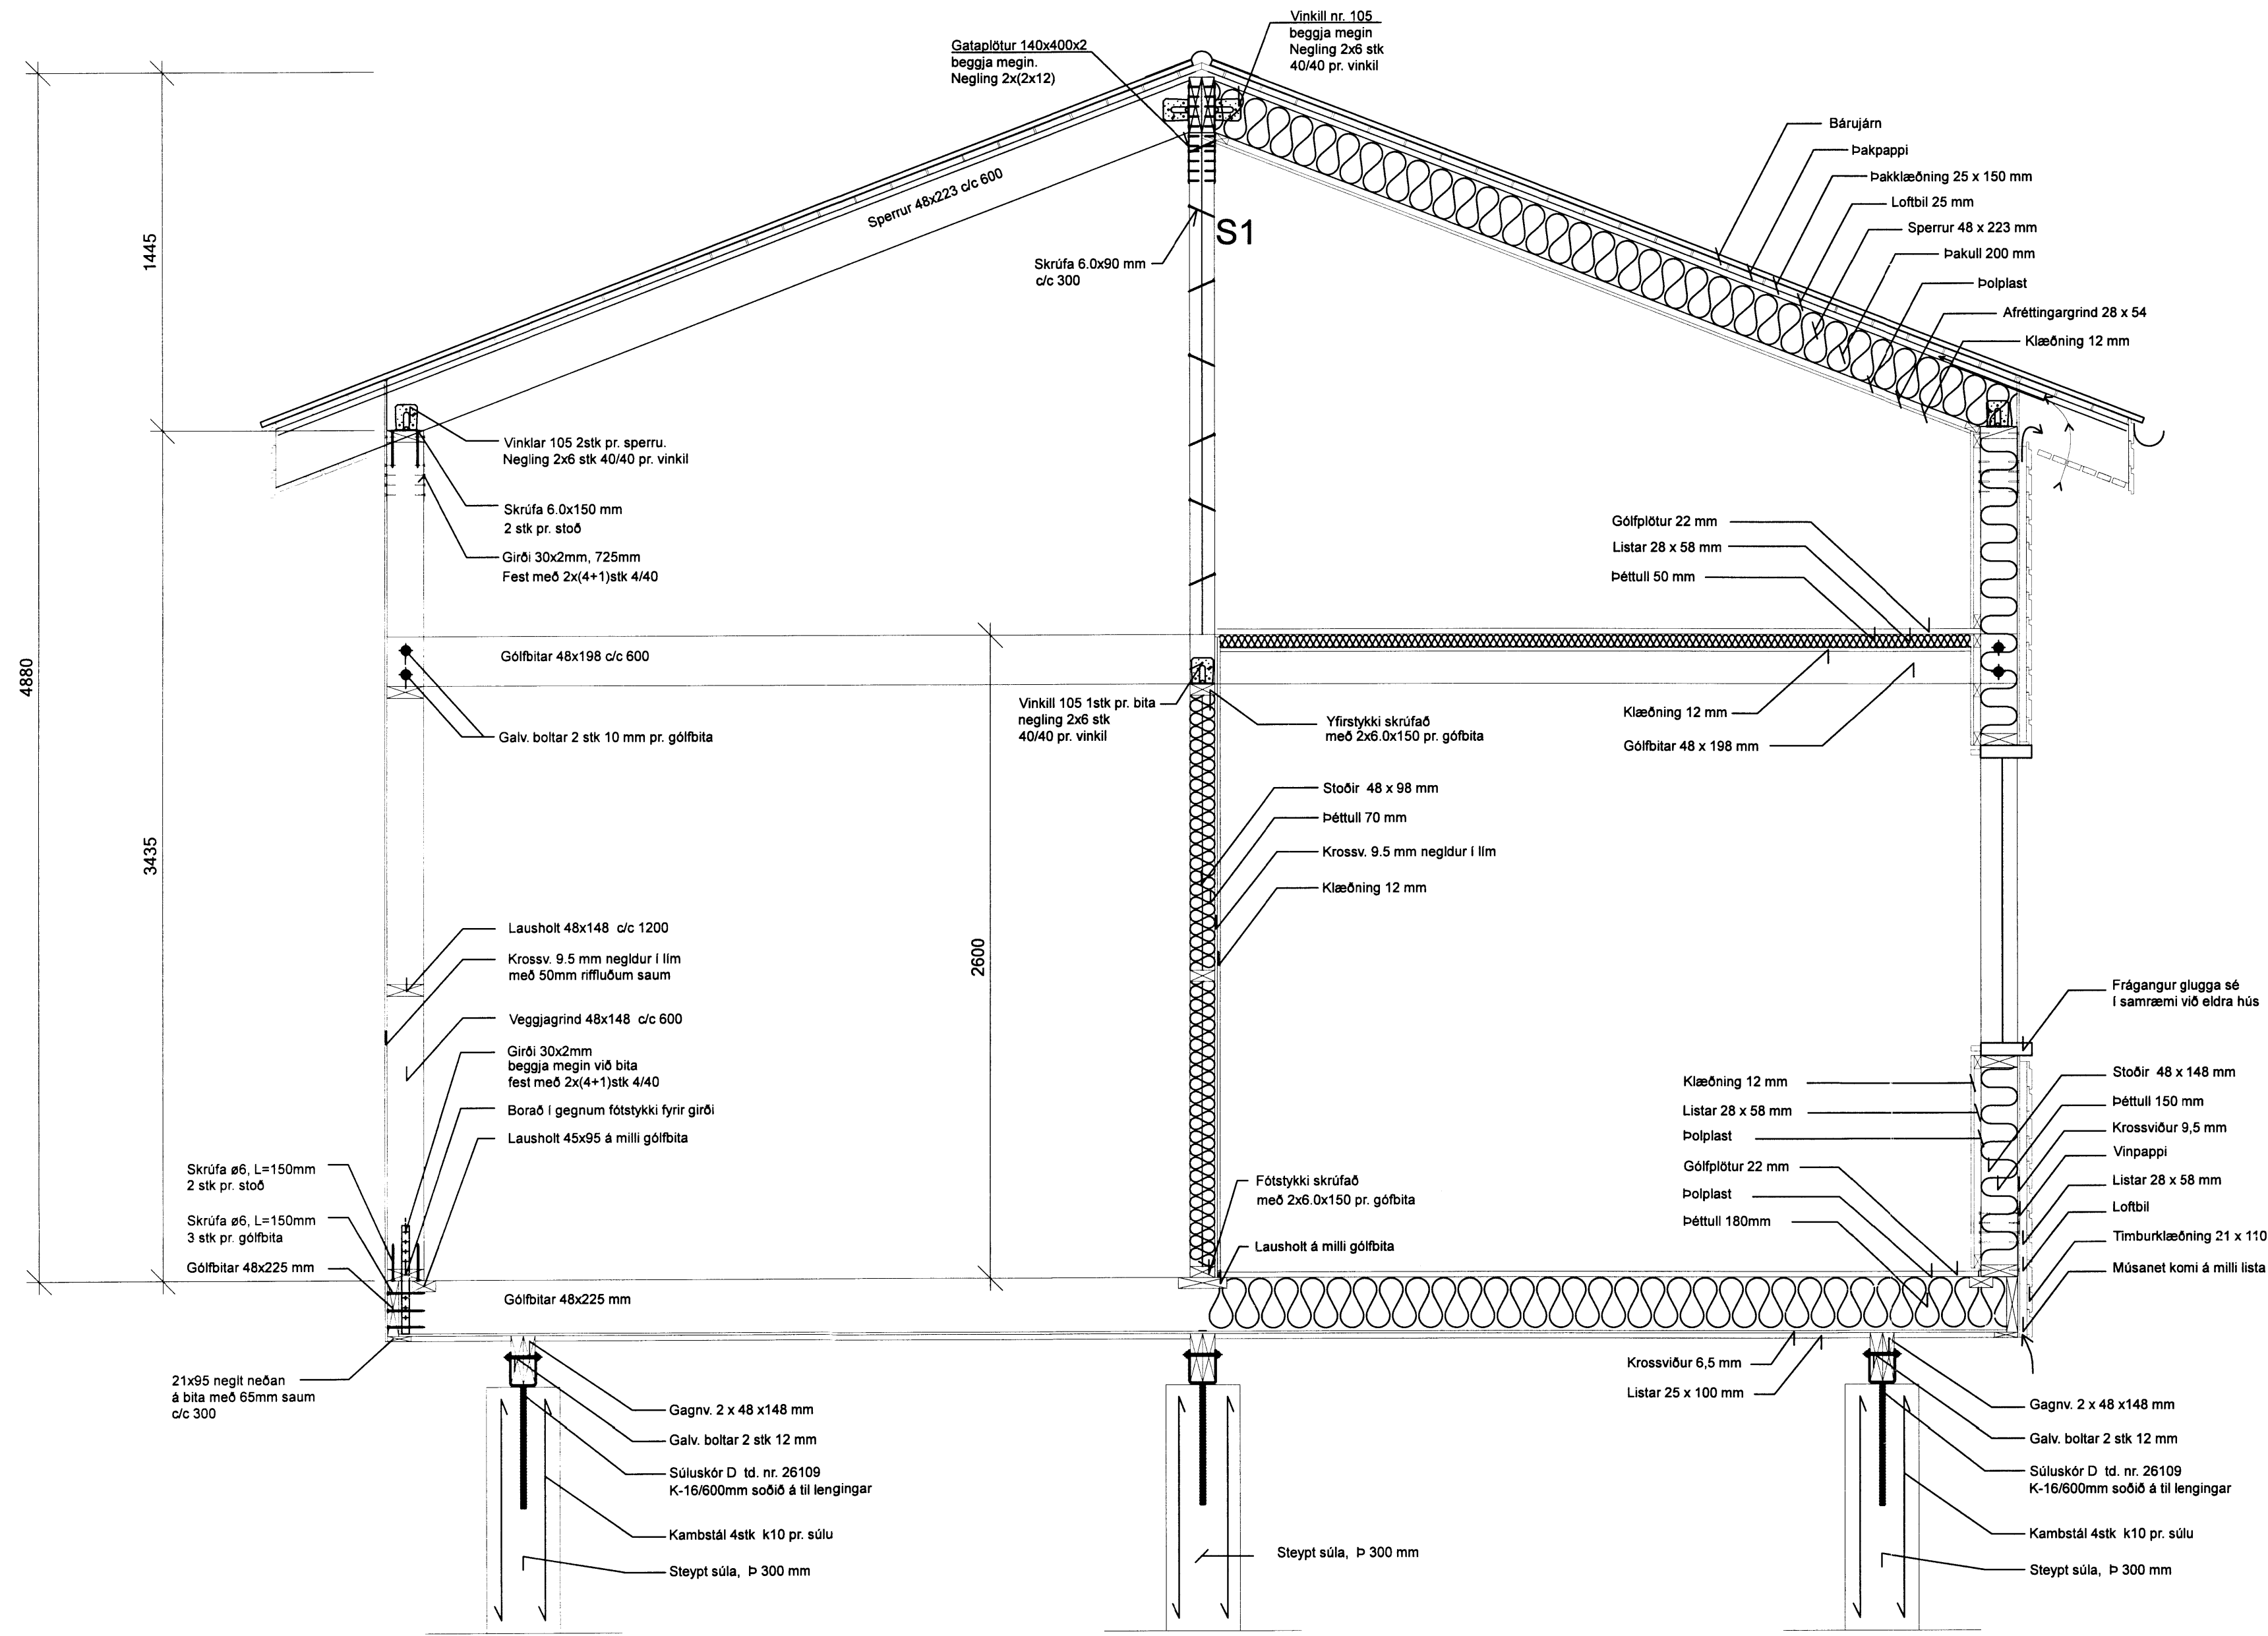


Snið D-D

Mkv. 1:20

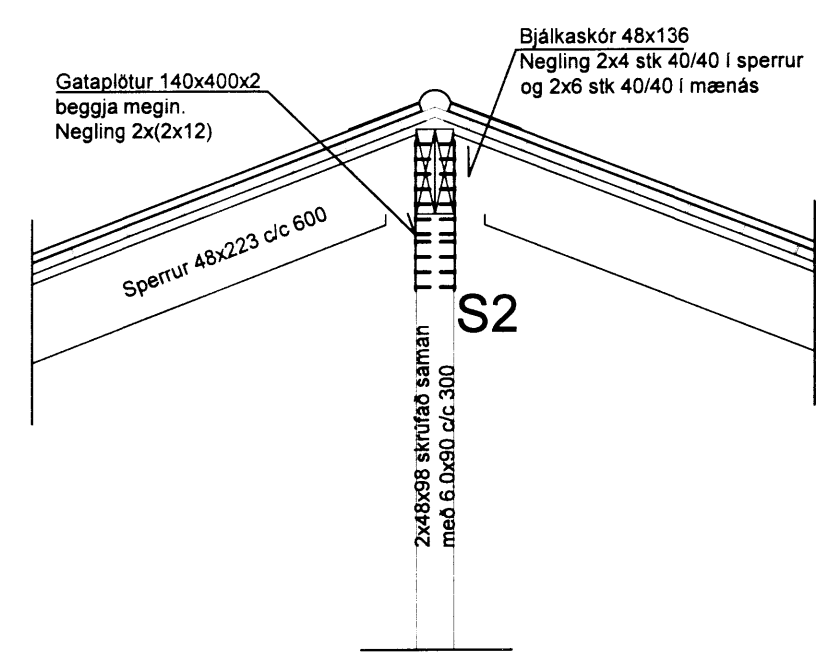


Snið E

Mkv. 1:20

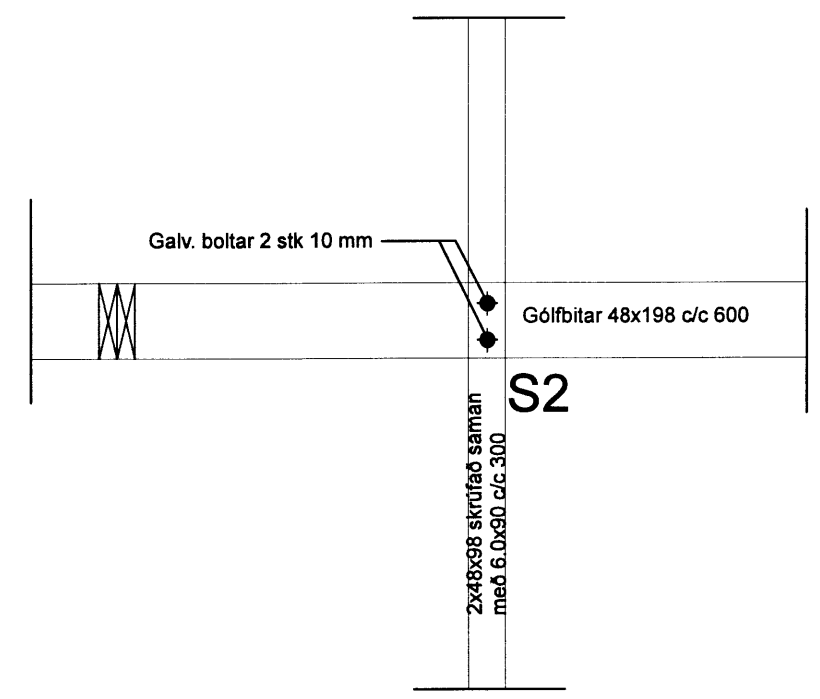

Snið F


Mkv. 1:20

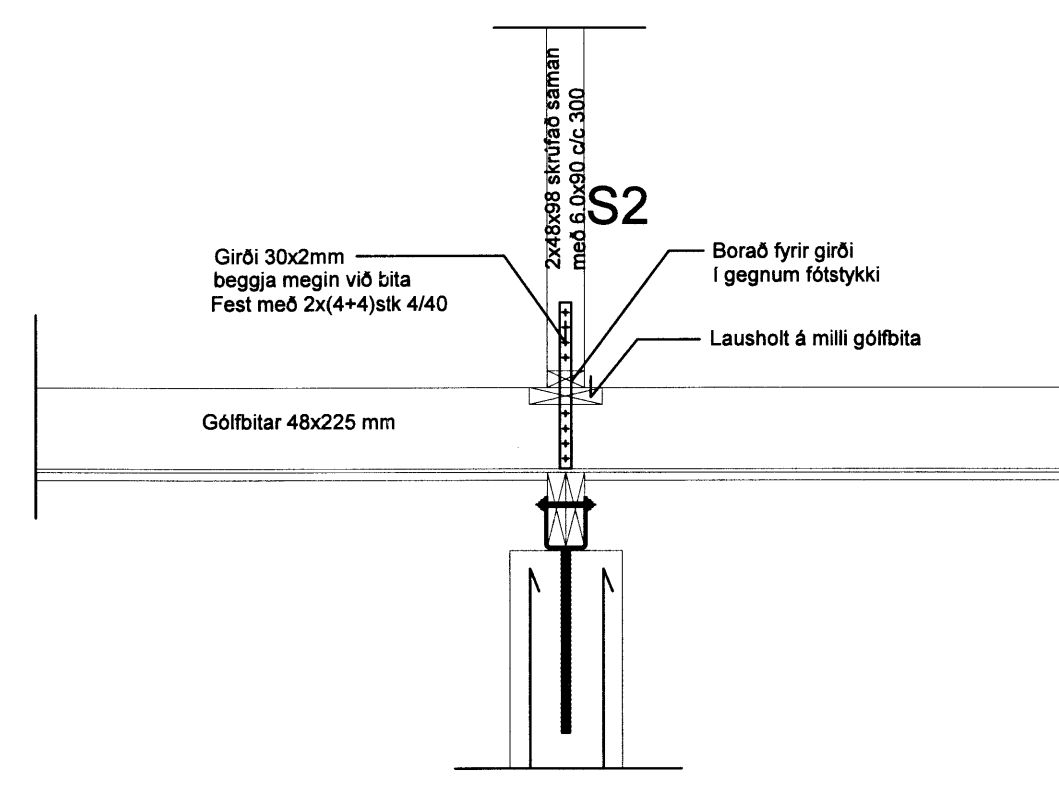

Snið G


Mkv. 1:20

# Festingar

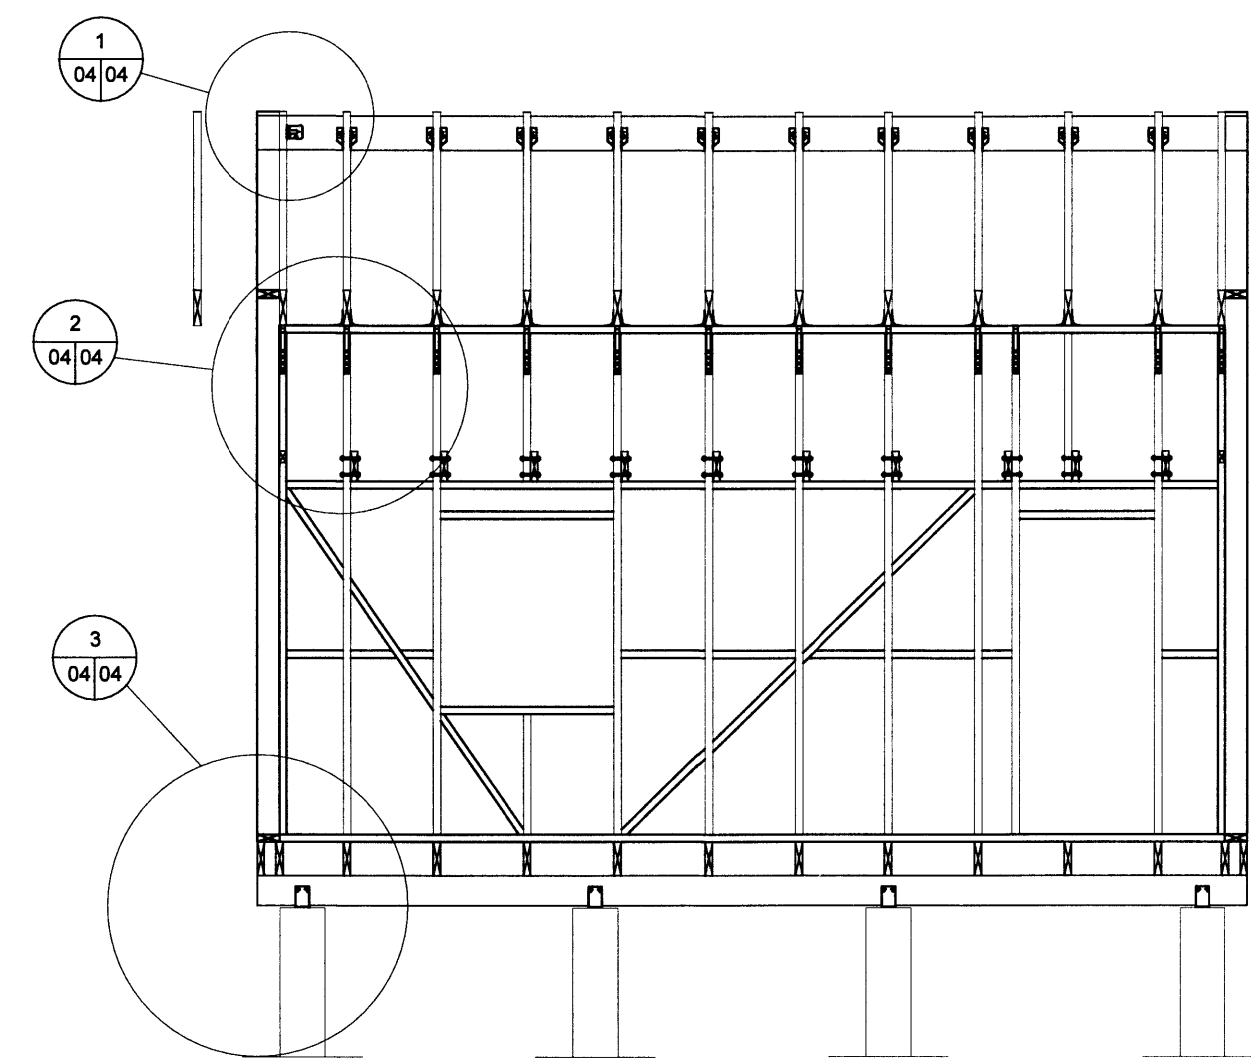


Veggjagrind vestur


Mkv. 1:50

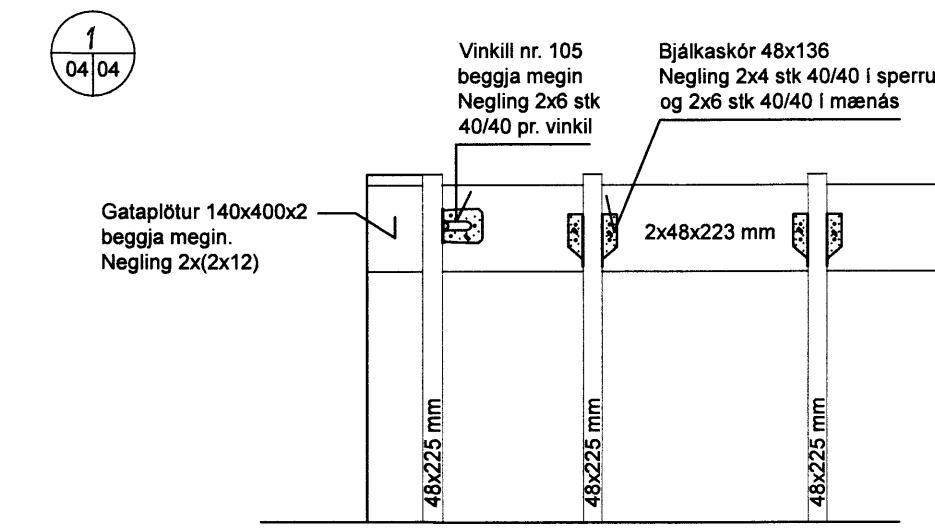


Mkv. 1:20

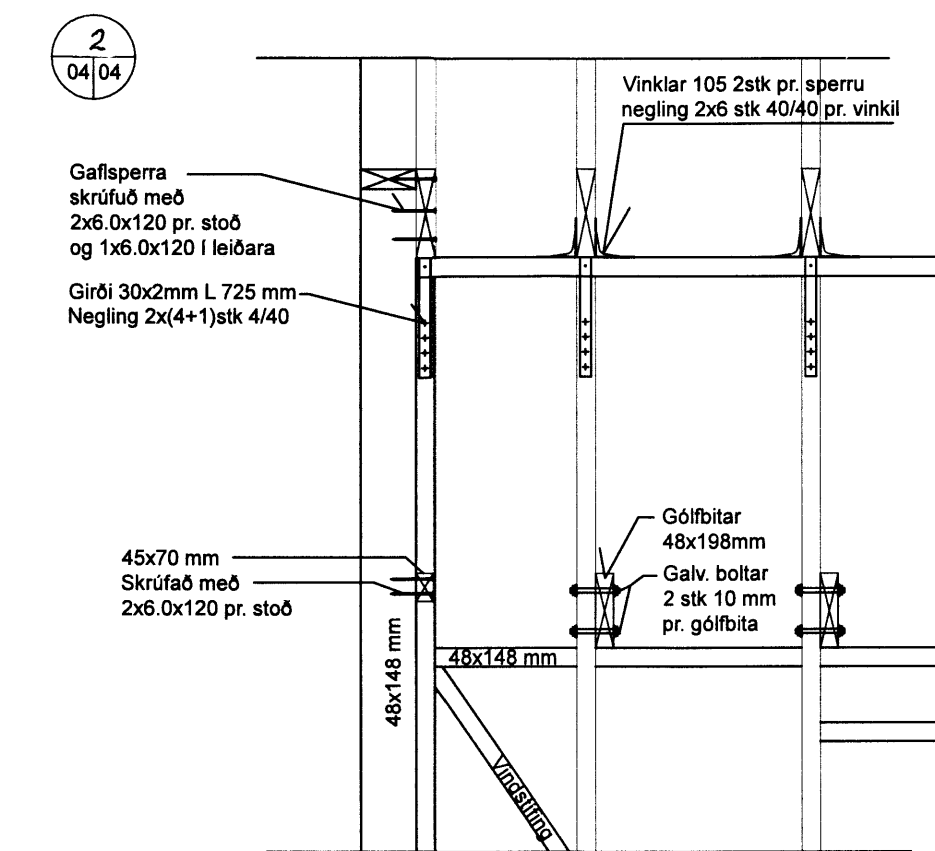

Mkv. 1:20

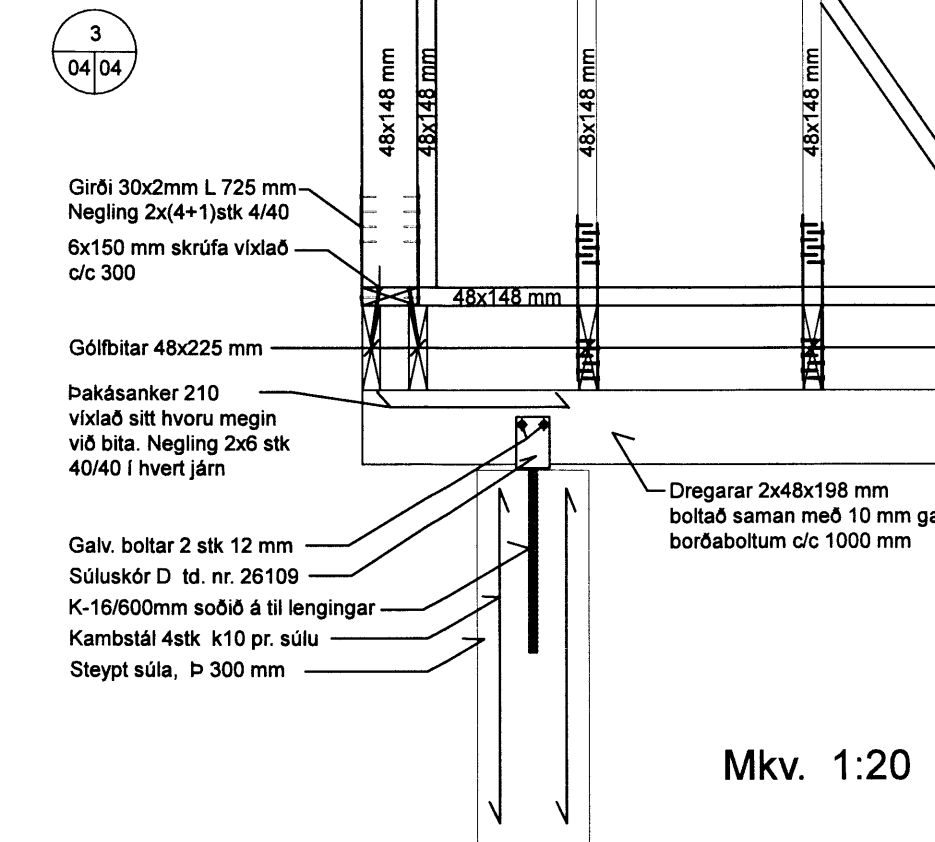

Mkv. 1:20

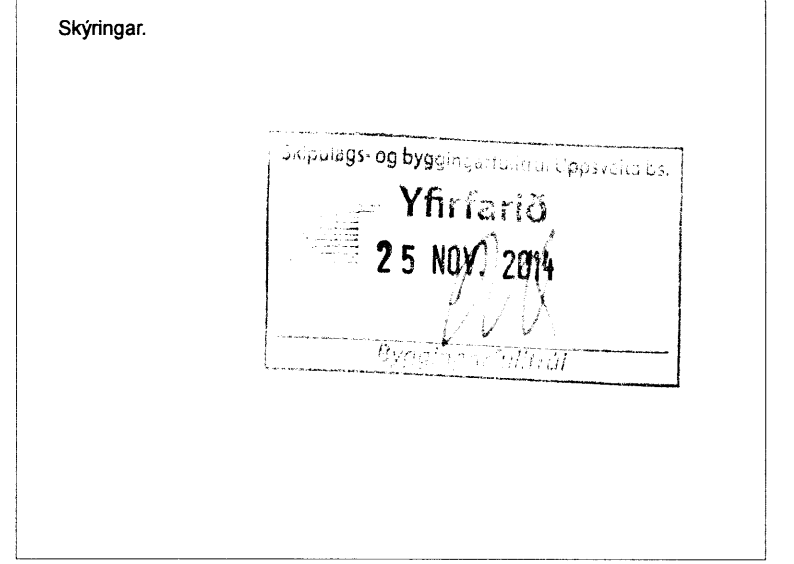

# Hæðarendi

Sumarbústaður - Grimsnes og Grafingshreppi  
 Staðgreinir: 8719-1-4600010  
 Landnúmer: 168826  
 Fastanúmer: 220-7608  
 Verkaupi: -  
 Kt. verkkaupa: -

# Lýsing:

Steinsteypa sé C-30  
 Allt timbur í burðarvirki sé burðarvirki samkvæmt IST/INSTA 142  
 Súlar eru steinsteyptar p 300mm  
 Í hverja súlu komi 4 stk. k-10 lóðrétt.  
 Í hverja súlu kemur innsteyptur BMF súluskór nr. 26019 með ásoðinni lengingu L- 600 mm.  
 Dregarar eru 2 x 48 x 198 mm gagnvarðir og boltaðir saman með 10 mm borðabollum.  
 Gólfbitar eru 48 x 223 mm  
 Útveggjastóðir eru 48 x148 mm  
 Veggjastóðir í berandi milliveggjum er 48 x 98 mm  
 Milligölf er 48 x 198 mm  
 Sperrur eru 48 x 223 mm  
 Krossvörður er negldur í Urethanlim  
 Ailar festingar skulu vera galvanhúðaðar.

# Burðarþol og nánari uppbygging

Sérteikningar, snið og deili  
 Mkv. 1:50, 1:20  
 Hannað: Jón Valur Jónsson ba ark. Yfirfarið: SJ  
 Teiknað: JVV Endursk:  
 Teikn. nr.: 04 af 04  
 Dags: 28. mars 2014 Verknr. 1403



Útgefandi: Sveinbjörn Jónsson kt: 261254-7949  
 Úppáttar þessi er algerri af ábyrgðarmönnum fyrir hönd eignaða höfundarinnar, Möndull ehf. Eigi má með neinum hætti prenta, fjálfjalla, eða annars konar afritunir af þessum teikningum.

7098