



# Burðarvirki/trégrindur

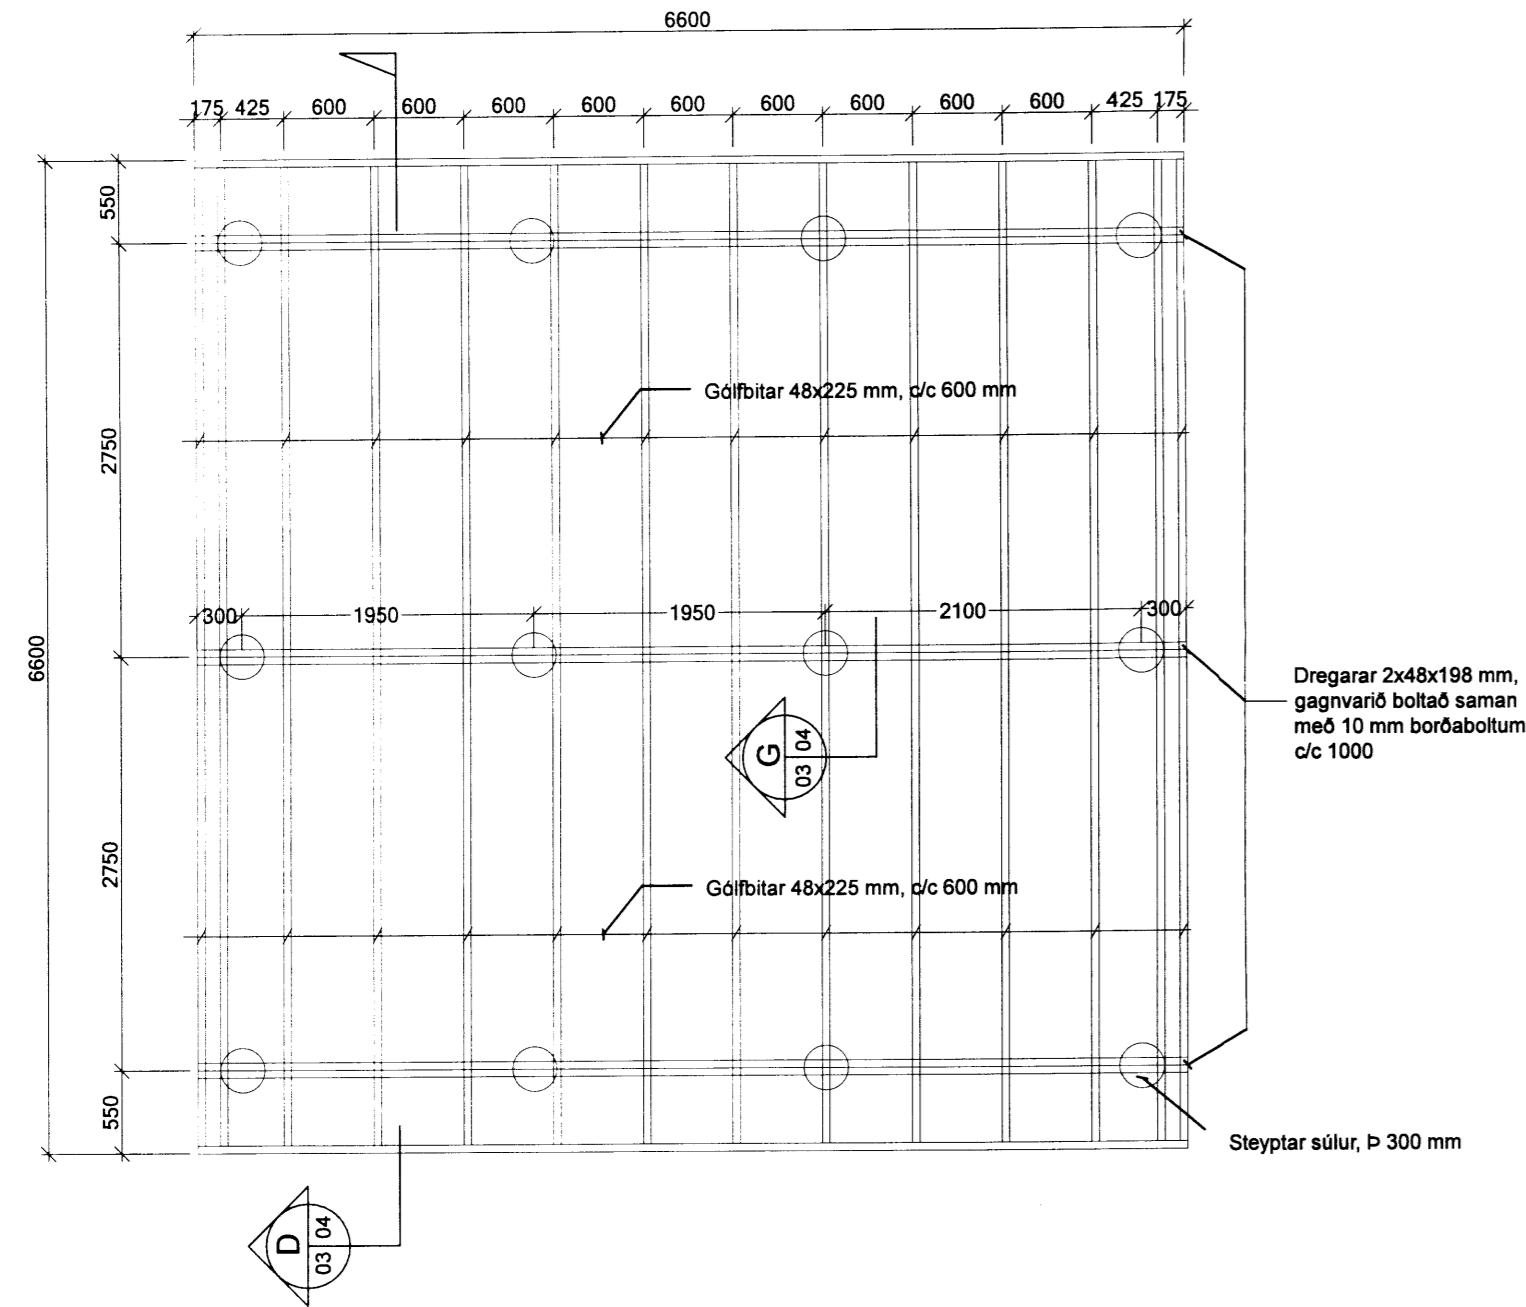


Undirstöður og gólfbitar

Mkv. 1:50

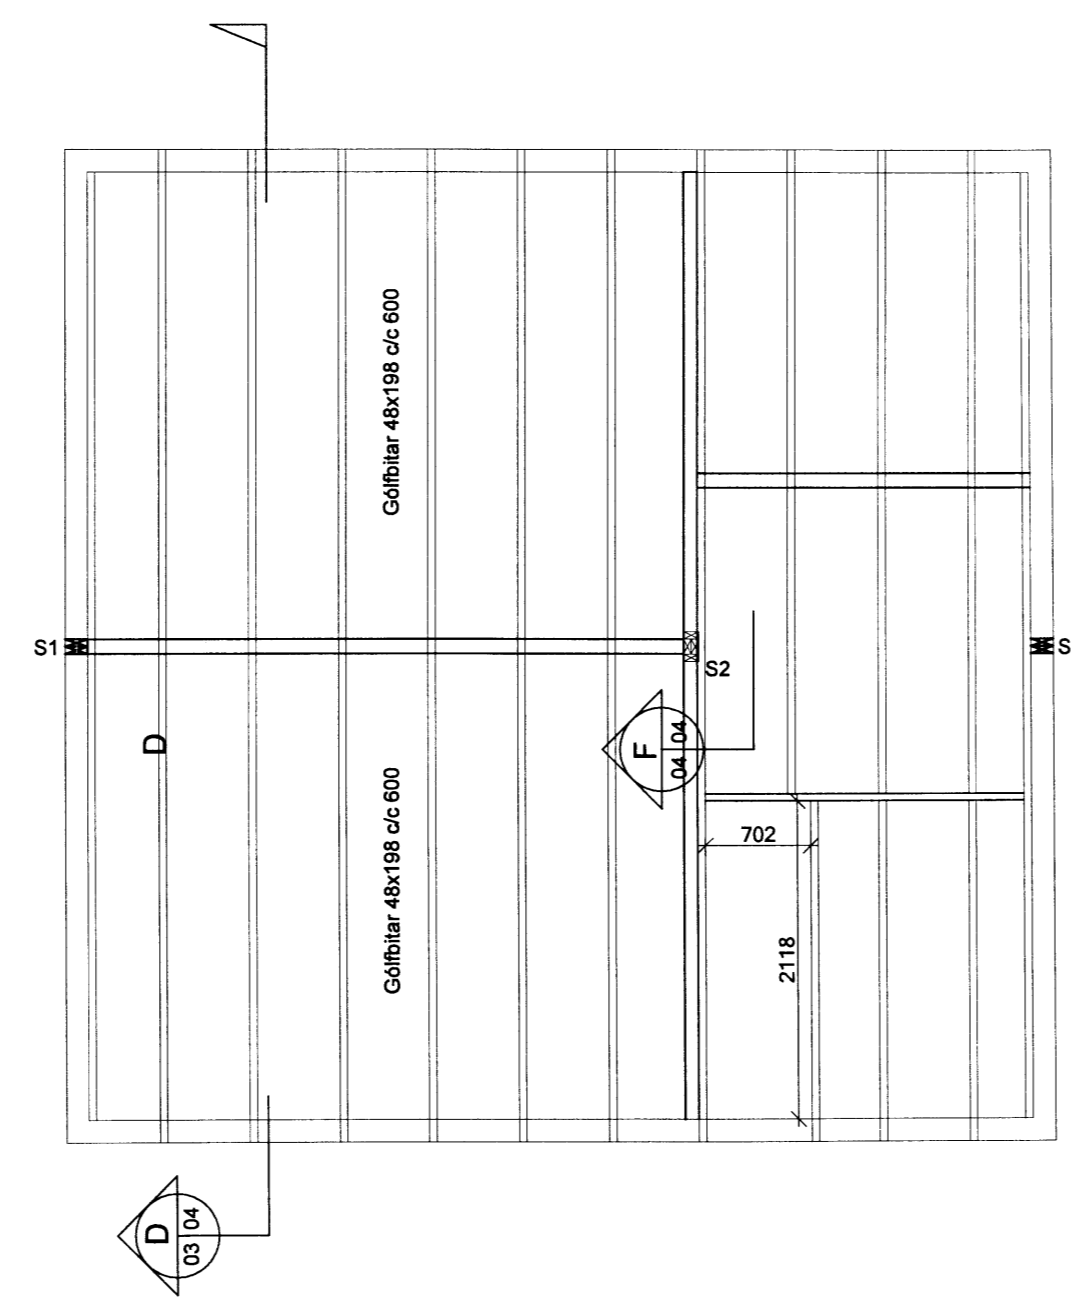


Milligólf

Mkv. 1:50

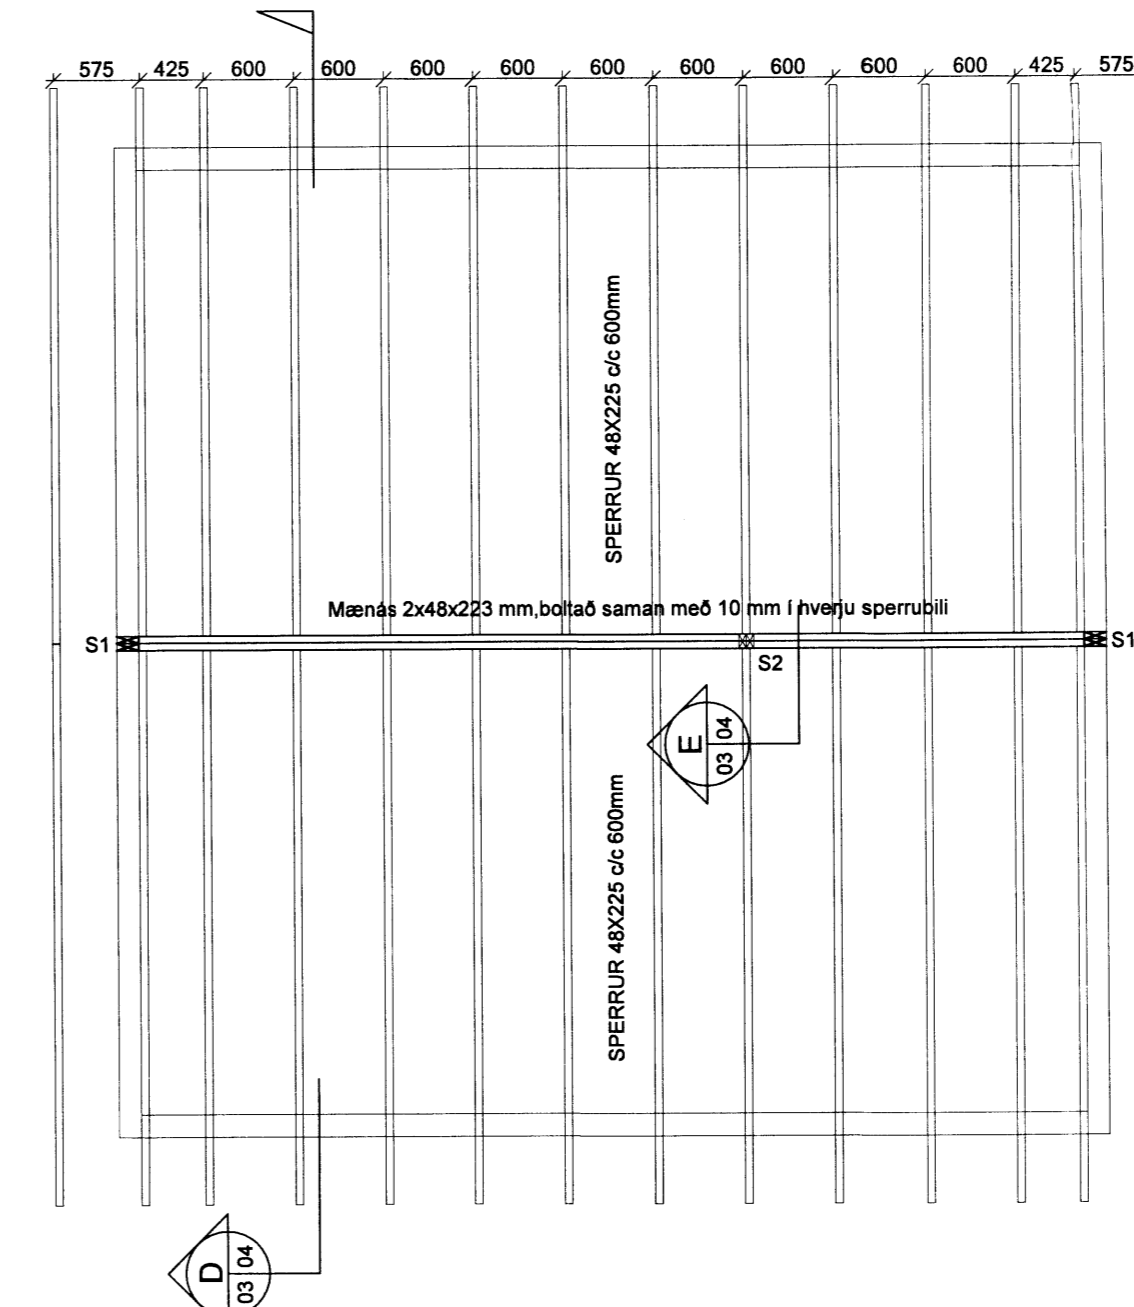

Sperrur

Mkv. 1:50

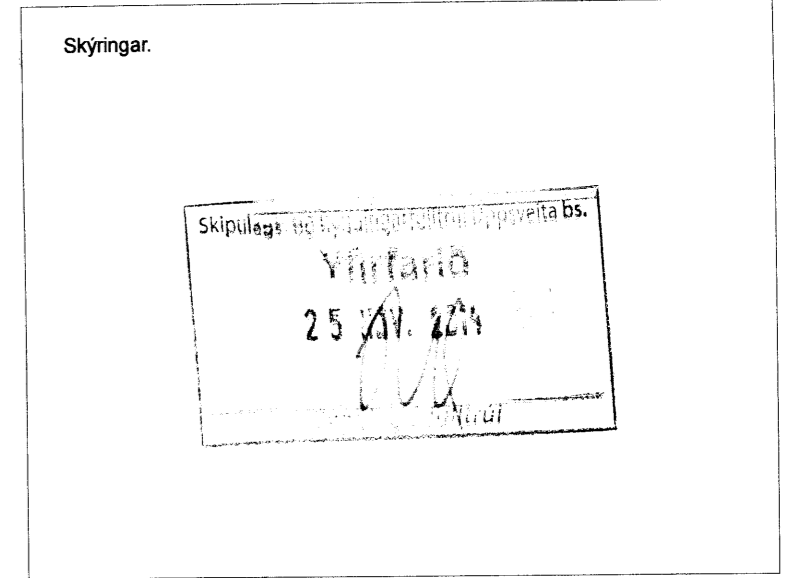


## Hæðarendi Sumarbústaður - Grimsnes og Grafingshreppi

Staðgreinir: 8719-1-46000010  
Landnúmer: 168826  
Festanúmer: 220-7608  
Verkkaup: -  
Kt. verkkaupa: -

### Lýsing:


Steinsteypa sé C-30  
Allt timbur í burðarvirki sé burðarvirki samkvæmt IST/INSTA 142

Súlur eru steinsteypar P 300mm  
Í hverja súlu komi 4 stk. K-10 ísóðrétt.  
Í hverja súlu kemur innsteyptur BMF súlskór nr. 26019 með ásoðinni lengingu L= 600 mm.  
Dregarar eru 2 x 48 x 198 mm gagnvartir og bollaðir saman með 10 mm borðboltum.  
Gólfbitar eru 48 x 223 mm  
Útveggjastóðir eru 48 x 148 mm  
Veggjastóðir í berandi milliveggjum er 48 x 98 mm  
Milligólf er 48 x 198 mm  
Sperrur eru 48 x 223 mm  
Krossviður er neglður í Urethanlim  
Allar festingar skulu vera galvanhúðaðar.

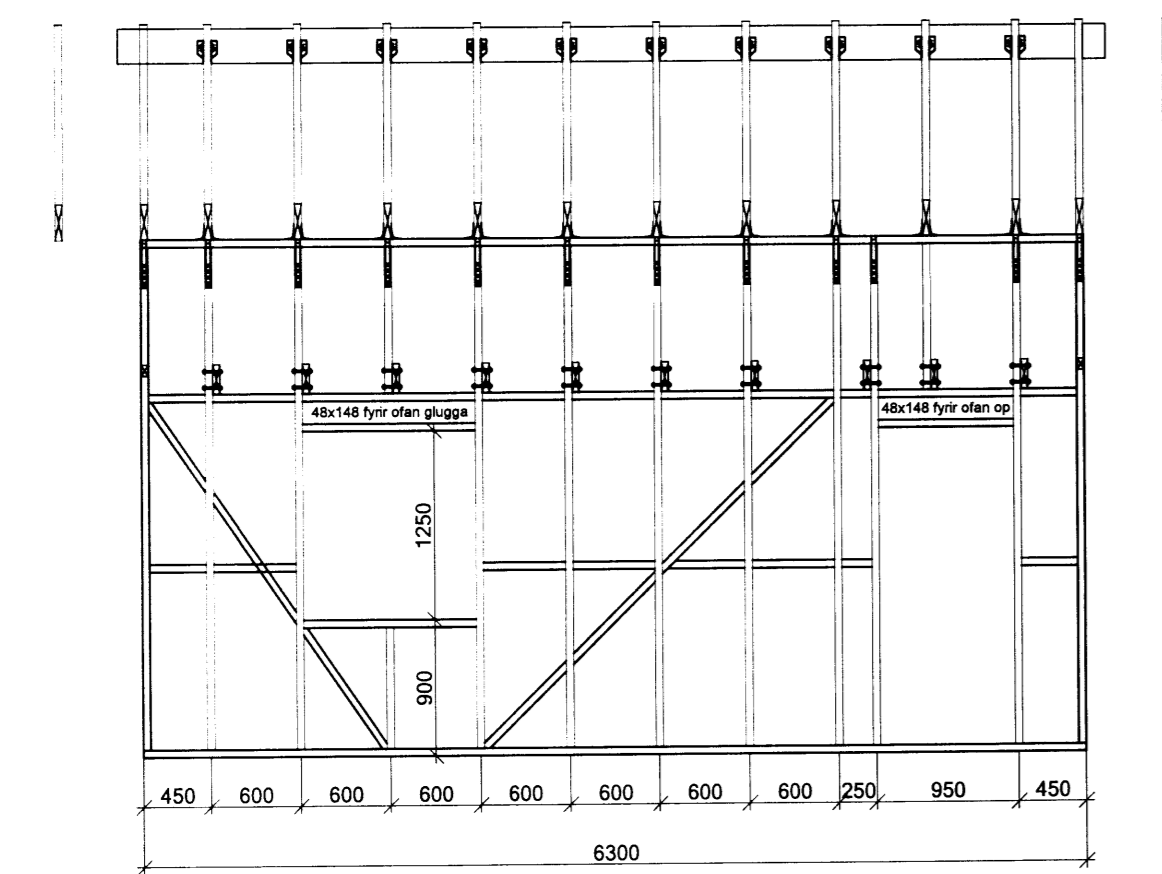


Veggjagrind vestur

Mkv. 1:50

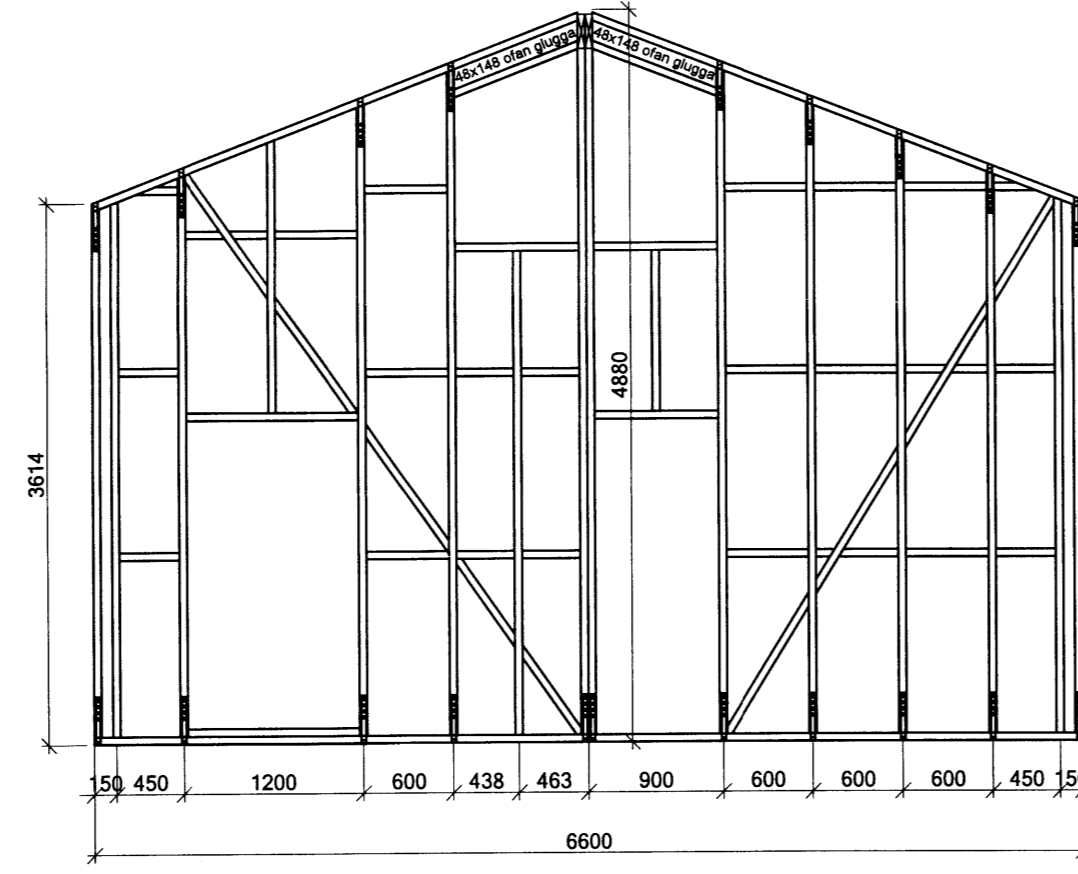


Veggjagrind suður

Mkv. 1:50

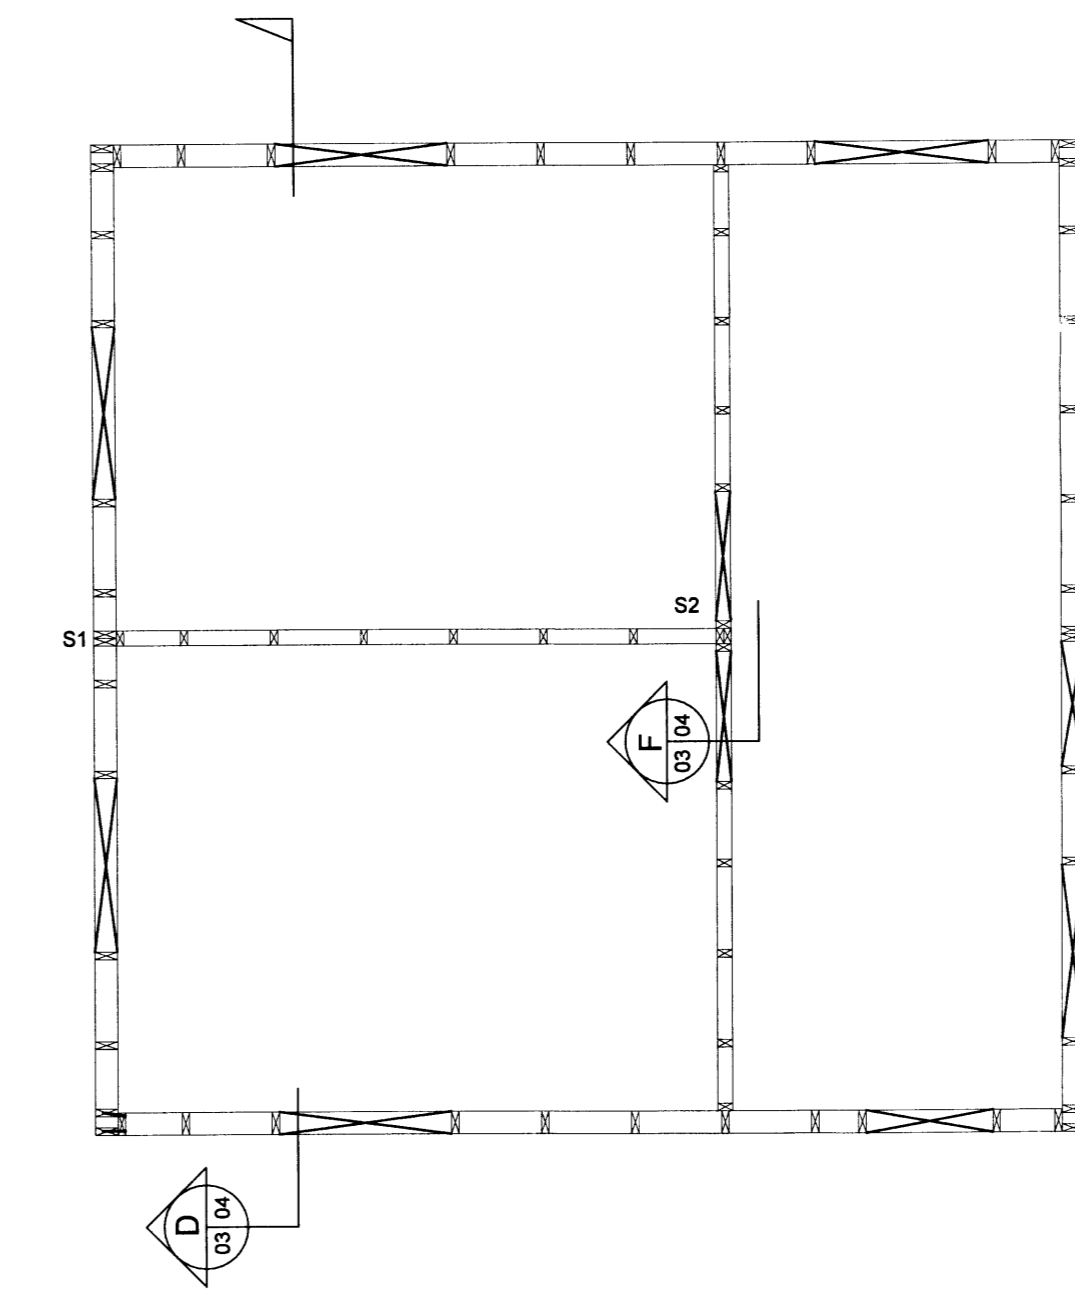


Veggjagrind grunnmynd

Mkv. 1:50

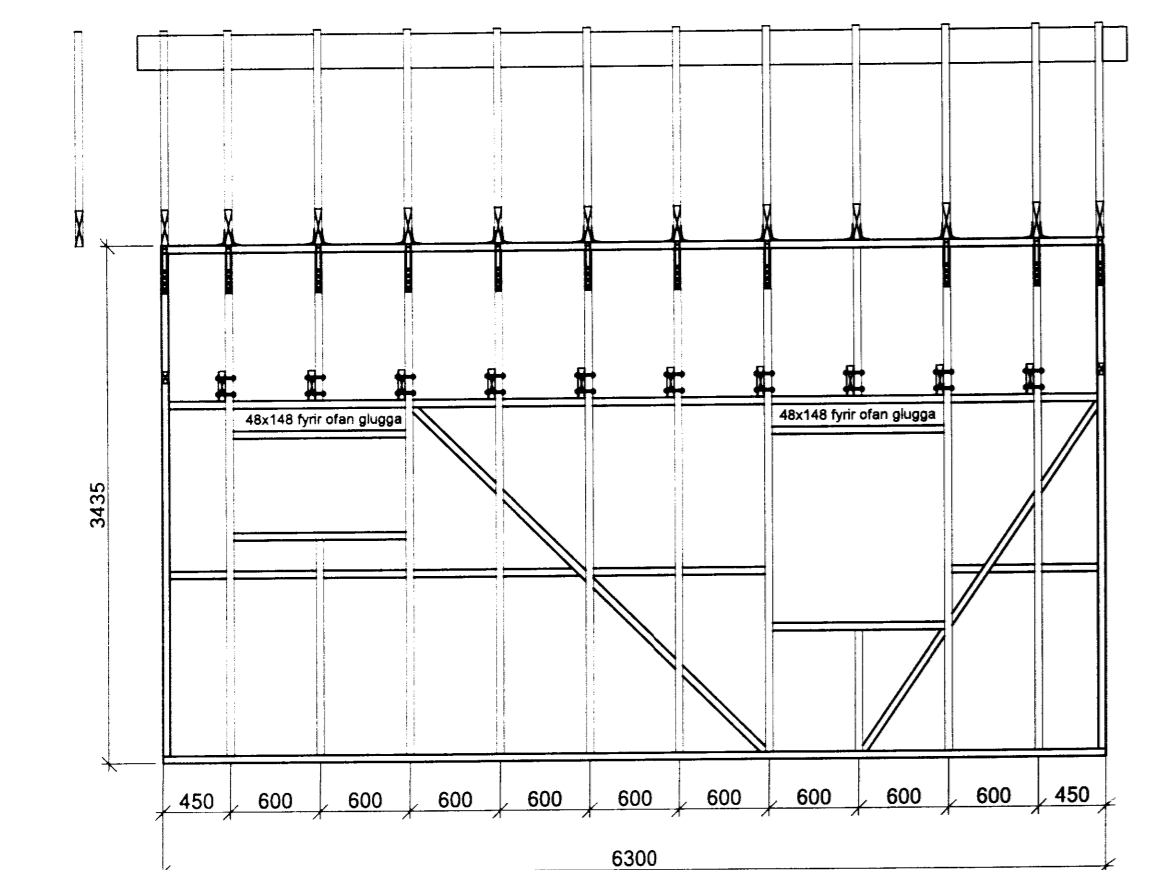

Veggjagrind austur


Mkv. 1:50

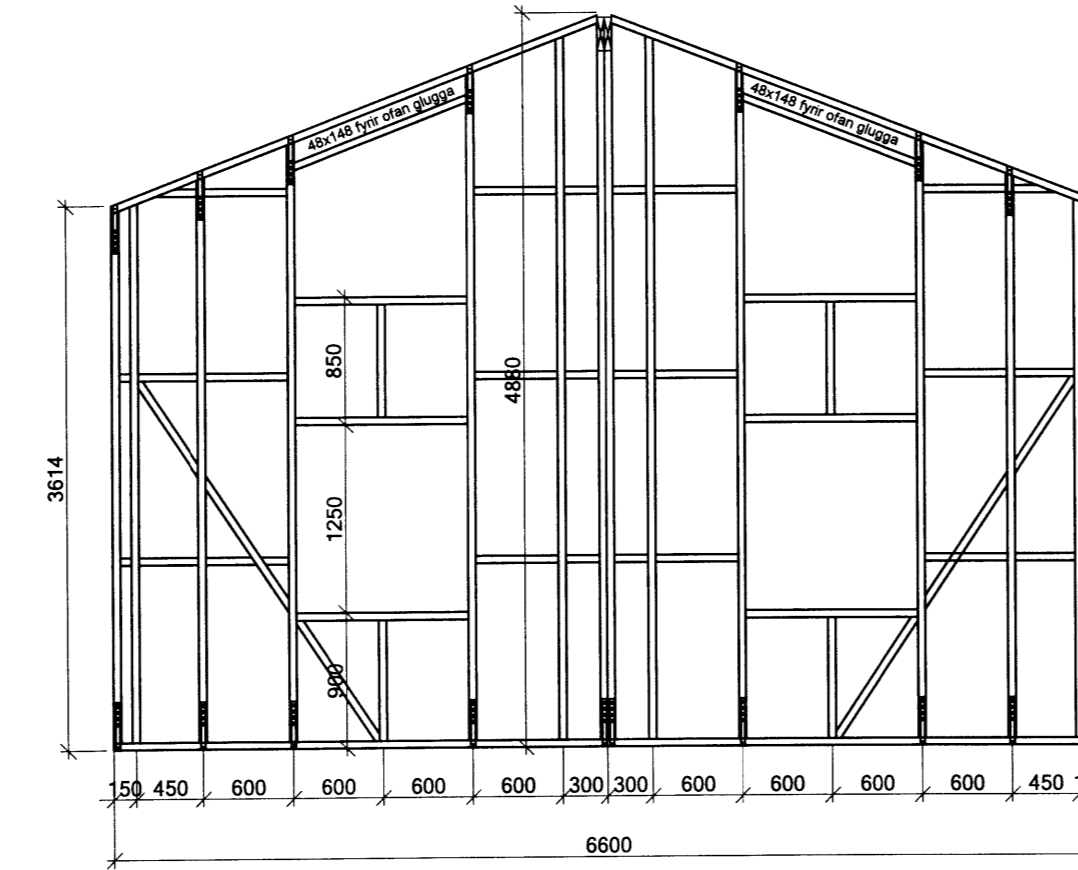

Veggjagrind norður

Mkv. 1:50

### Samsetning á horni

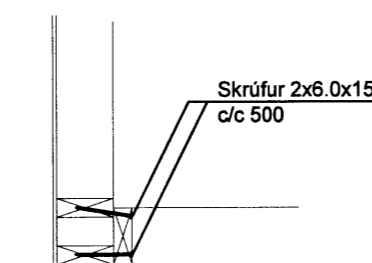

Mkv. 1:20

### Burðarþol og nánari uppbygging

Trégrindur  
Mkv. 1:50, 1:20  
Hannað: Jón Valur Jónsson ba ark. Yfirfarir: SJ  
Teiknað: JVV Endursk.

Teikn. nr.: 03 af 04  
Dags: 28. mars 2014 Verknr. 1403



Útgefandi: Sveinbjörn Jónsson kt: 261254-7949  
Úppdráttur þessi er útgáfa af undirrituðum fyrir hönd eiganda höfundarinnar, Möndull ehf. Eigi má með neinum hætti aftur gefa þessum skilríkum til notkunar.