


INNTAKSRÖR SKULU VERA 70 cm. UNDIR ENDANLEGU YFIRBORDI
 INNTAKSRÖR RARIK ϕ 50 mm + 3 x ϕ 32 mm FYRIR LÓÐARLÝSINGU
 INNTAKSRÖR FYRIR SÍMA / MÍLU ϕ 50 mm + 2 x ϕ 32 mm
 INNTAKSRÖR LEGGIST AÐ LÓÐARMÖRKUM
 HEIMTAUG RARIK 400V /240 V, 3 x 50 A

B

A

B

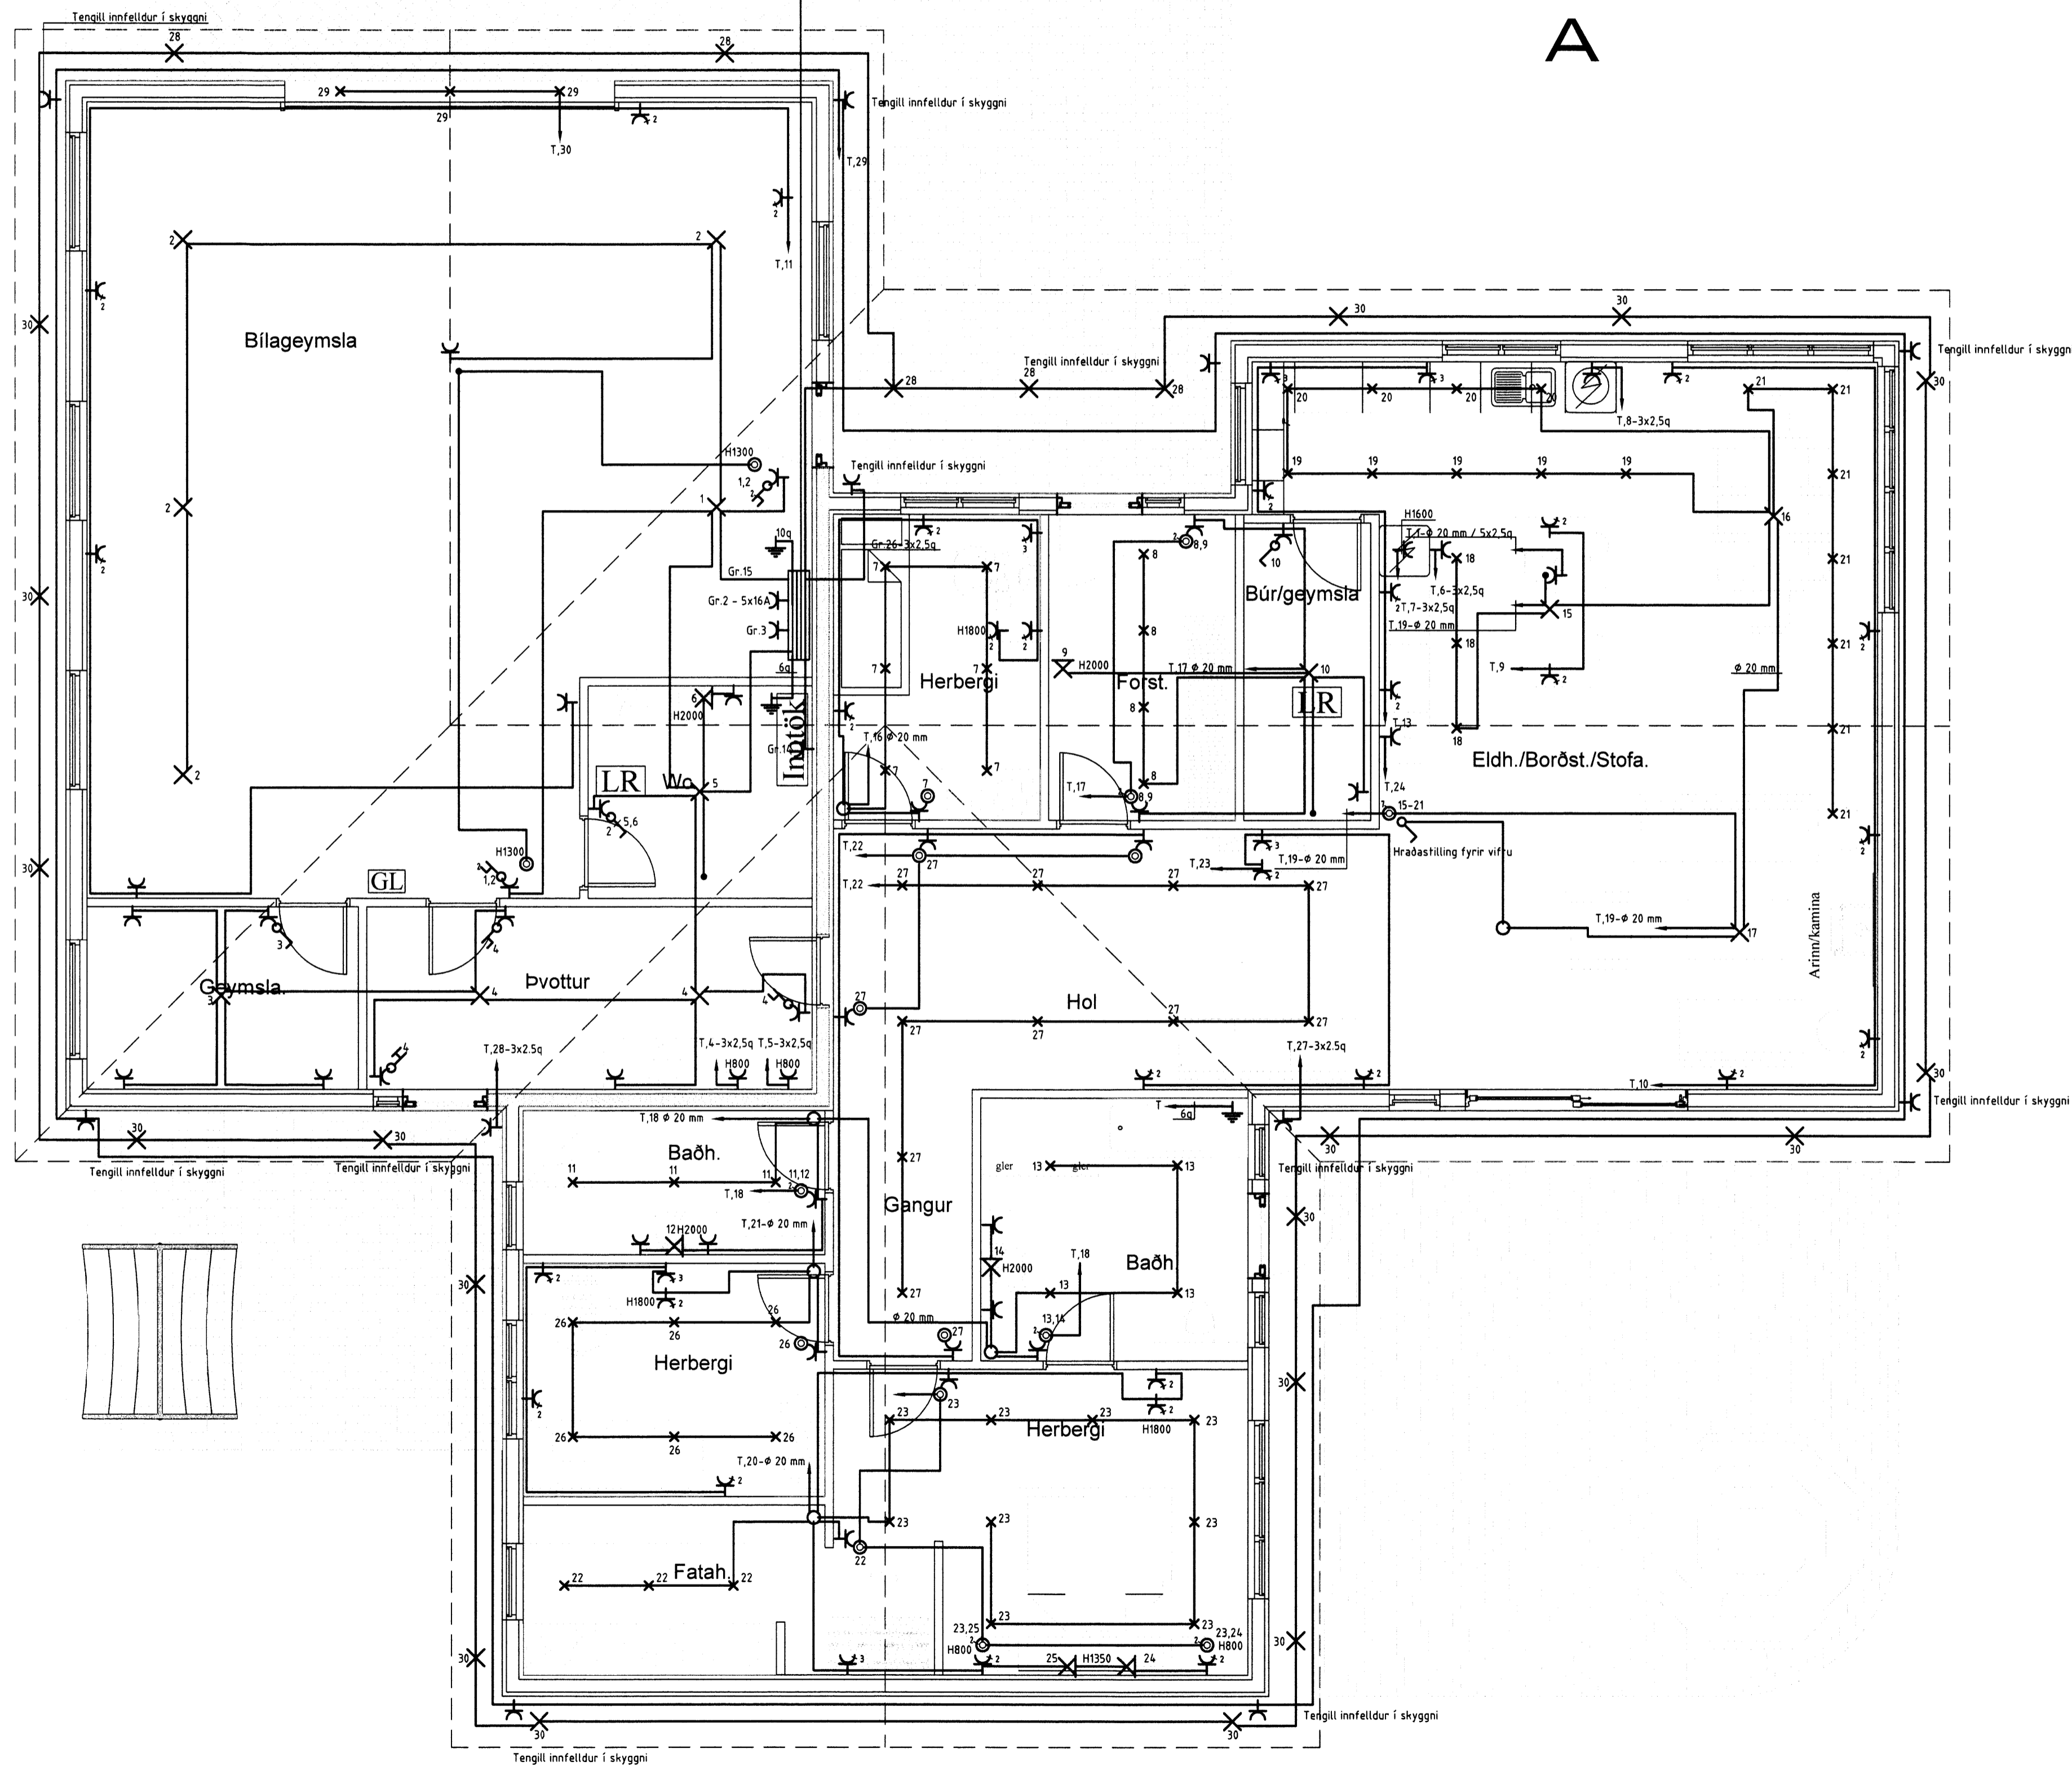

ÁRITUN AÐALHÖNNUDAR

HÖNNUDUR:

Þór Stefánsson

YFIRFARID:

Þór Stefánsson

SAMÞYKKT:

[Signature]

KT:

BREYTINGAR:

VERKHEITI:

Íbúðarhús

Urðarlaut

Flóahreppi

VERKHLUTI:

Lágspennulagnir

Mkv: 1:50



RAFLAGNATEIKNINGAR

ÞÓR STEFÁNSSON RAFLÖGNFRÆÐINGUR

EYRAVEGI 32 SELFOSSI SÍMAR 482 3480 & 897 8718

NETFANG: rafflagn@gmail.com FAX 482 3366

ÚTPRENTAÐ: 5.1.2016 09:32:19

SÍÐAST VISTAÐ: 3.1.2016 13:28:37

TÖLVUNAFN: Rafloagn-1913.dwg

SLÓÐ: F:\OD\Verk\Urðarlaut\Teikningar

VERKNÚMÉR: 1913-2015-037

BLAÐ: 3 af 5

DAGSETNING: 3 janúar 2016

[Handwritten mark]