


INNTAKSRÖR SKULU VERA 70 cm. UNDIR ENDANLEGU YFIRBORDI
 INNTAKSRÖR RARIK ϕ 50 mm + 3 x ϕ 32 mm FYRIR LÖÐARLÝSINGU
 INNTAKSRÖR FYRIR SÍMA / MÍLU ϕ 50 mm + 2 x ϕ 32 mm
 INNTAKSRÖR LEGGIÐ AÐ LÖÐARMÖRKUM
 HEIMTAUG RARIK 400V /240 V, 3 x 50 A

B

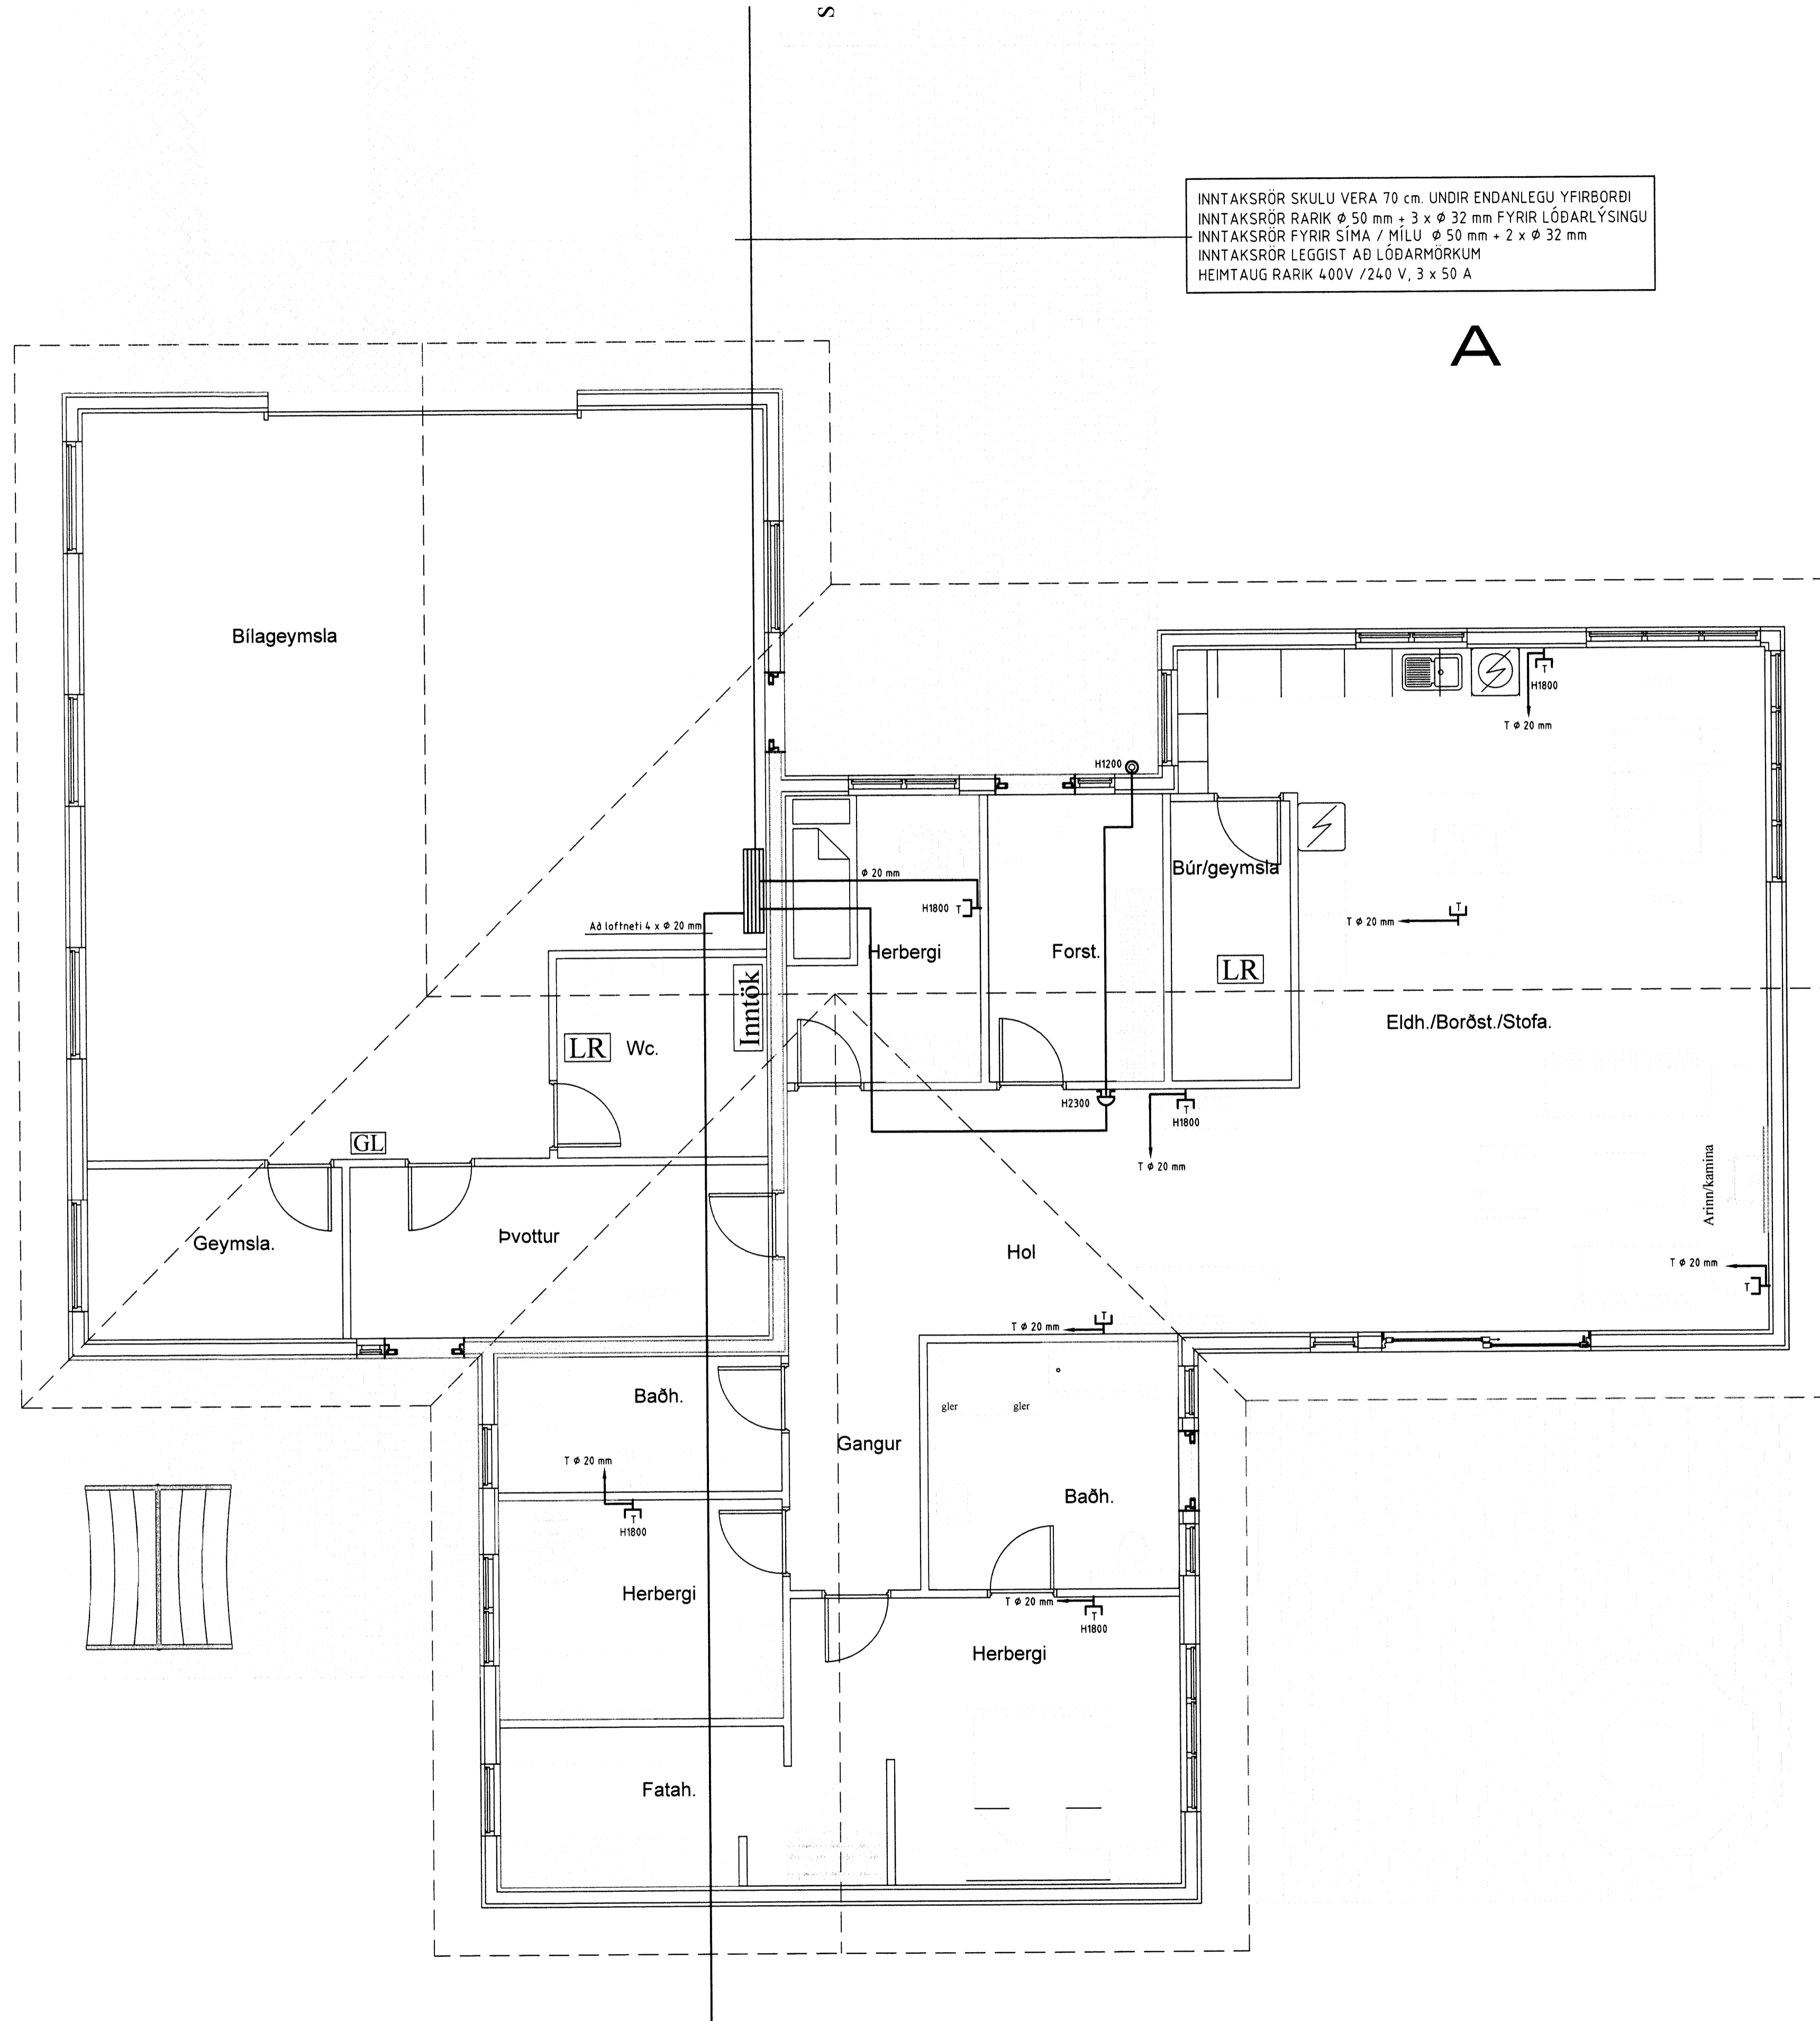

B

ÁRITUN AÐALHÖNNUÐAR

HÖNNUÐUR:

Dór Stefánsón

YFIRFARIÐ:

Dór Stefánsón

SAMÞYKKT:

KT:

BREYTINGAR:

VERKHEITL
 Íbúðarhús
 Urðarlaut
 Flóahreppi

VERKHLUTI
 Smáspennulagnir

Mkv: 1:50



RAFLAGNATEIKNINGAR
 ÞÓR STEFÁNSSON RAFIÐNFRÆÐINGUR
 EYRAVEGI 32 SELFOSSI SÍMAR 482 3480 & 897 8718
 NETFANG: rafteikn@gmail.com FAX 482 3366

ÚTPRENTAD: 5.1.2016 09:32:43

SÍÐAST VISTAD: 3.1.2016 13:28:37

TÖLVUNAFN: Rafloagn-1913.dwg

SLÓÐ: F:\OD\Verk\Urðarlaut\Teikningar

VERKNÚMER: 1913-2015-037

BLAÐ: 4 af 5

DAGSETNING: 3 janúar 2016