


Skipulags- og byggingarfulltrúi Uppveita t.s.  
**Yfirfarið**  
 13 JAN. 2016  
 Byggingarfulltrúi

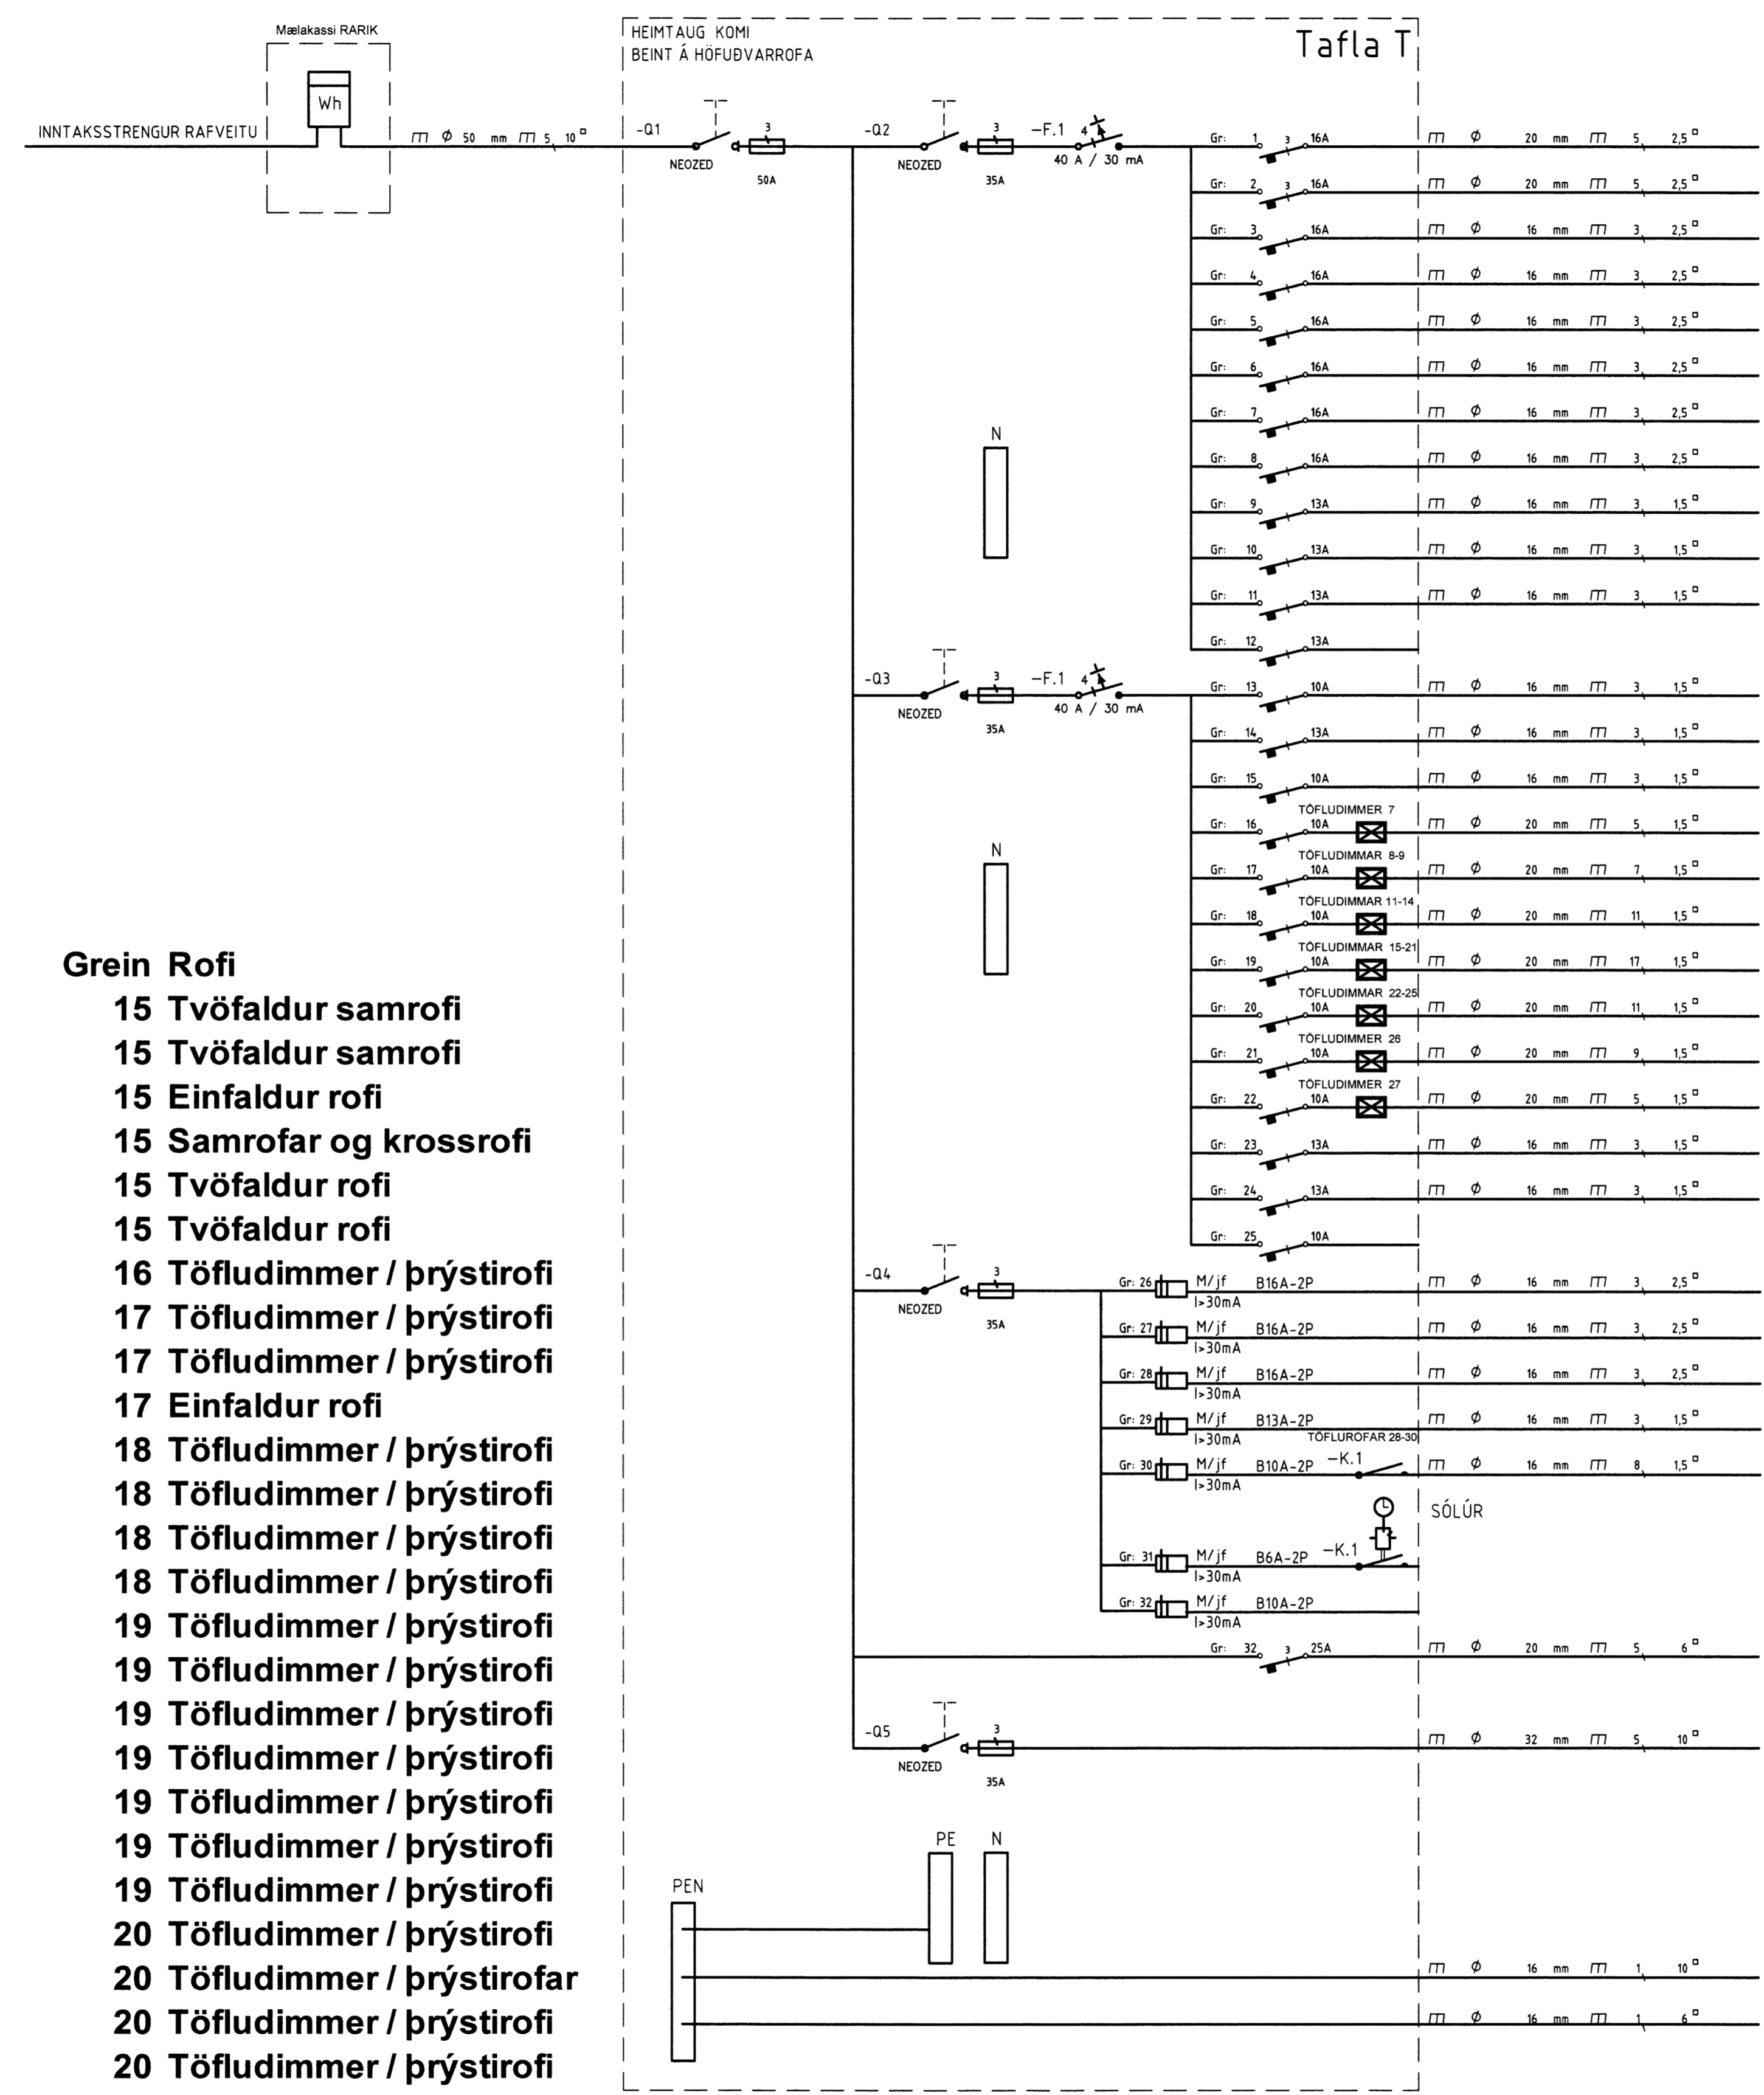

**Kveiking nr. Staðsetning**

- 1 Ljós bílgeymslu
- 2 Ljós bílgeymslu
- 3 Loftljós geymslu
- 4 Loftljós þvottur
- 5 Loftljós wc
- 6 Veggljós wc
- 7 Veggljós herbergi
- 8 LED ljós innfelld forstofu
- 9 Veggljós forstofu
- 10 Loftljós búr/geymsla
- 11 LED ljós innfelld baðherbergi
- 12 Veggljós baðherbergi
- 13 LED ljós innfelld baðherbergi
- 14 Veggljós baðherbergi
- 15 Loftljós eldhúsi
- 16 Loftljós borðstofu
- 17 Loftljós stofu
- 18 LED ljós innfelld eldhús
- 19 LED ljós innfelld eldhús
- 20 LED ljós innfelld eldhús
- 21 LED ljós innfelld borðstofa
- 22 LED ljós innfelld fataherbergi
- 23 LED ljós innfelld herbergi
- 24 Veggljós herbergi
- 25 Veggljós herbergi
- 26 LED ljós innfelld herbergi
- 27 LED ljós innfelld hol
- 28 Innfell LED ljós úti aðkoma að húsi
- 29 Innfelld LED ljós bílskúrshurð
- 30 Innfelld LED ljós úti

**Grein Rofi**

- 15 Tvöfaldur samrofi
- 15 Tvöfaldur samrofi
- 15 Einfaldur rofi
- 15 Samrofar og krossrofi
- 15 Tvöfaldur rofi
- 15 Tvöfaldur rofi
- 16 Töfludimmer / þrýstirofi
- 17 Töfludimmer / þrýstirofi
- 17 Töfludimmer / þrýstirofi
- 17 Einfaldur rofi
- 18 Töfludimmer / þrýstirofi
- 18 Töfludimmer / þrýstirofi
- 18 Töfludimmer / þrýstirofi
- 18 Töfludimmer / þrýstirofi
- 18 Töfludimmer / þrýstirofi
- 19 Töfludimmer / þrýstirofi
- 19 Töfludimmer / þrýstirofi
- 19 Töfludimmer / þrýstirofi
- 19 Töfludimmer / þrýstirofi
- 19 Töfludimmer / þrýstirofi
- 19 Töfludimmer / þrýstirofi
- 20 Töfludimmer / þrýstirofi
- 20 Töfludimmer / þrýstirofi
- 20 Töfludimmer / þrýstirofi
- 20 Töfludimmer / þrýstirofi
- 20 Töfludimmer / þrýstirofi
- 21 Töfludimmer / þrýstirofar
- 22 Töfludimmer / þrýstirofar
- 30 Töflufofi / sólúr
- 30 Töflufofi / sólúr
- 30 Töflufofi / sólúr

- Eldavél
- Tengill bílskúr
- Tengill bílskúr
- Þvottavél
- Purrkari
- Ofn
- Órbylgjuofn
- Uppþvottavél
- Tenglar eyju
- Tenglar, borðstofu og stofu
- Tenglar bílgeymslu
- Til vara
- Tenglar eldhúsi
- Gólfhiti
- Bílgeymsla, þvottur, wc og geymsla
- Herbergi
- Forstofa og búr/geymsla
- Baðherbergi
- Eldhús/borðstofa/stofa
- Herbergi
- Herbergi
- Hol
- Tenglar holi
- Ísskápur
- Til vara
- Tengill úti
- Tengill úti
- Tengill úti
- Tenglar úti
- Útlýsing
- Smáspenna
- Til vara
- Varmadæla
- Kvíst sumarhús

ÁRITUN ADALHÖNNUÐAR

HÖNNUÐUR:

Þór Stefánsson

YFIRFARIÐ:

Þór Stefánsson

SAMPÝKKT:

*[Signature]* KT: 2016-1-11

BREYTINGAR:

VERKHEITI:

Íbúðarhús

Urðarlaut

Flóahreppi

VERKHLUTI:

Einlínunmynd

Mkv: Enginn



**RAFLAGNATEIKNINGAR**  
 ÞÓR STEFÁNSSON RAFIÐNFRÆÐINGUR  
 EYRAVEGI 32 SELFOSSI SÍMAR 482 3480 & 897 8718  
 NETFANG: rafteikn@gmail.com FAX 482 3366

ÚTPRENTAÐ: 5.1.2016 09:34:16

SÍÐAST VISTAÐ: 3.1.2016 13:28:37

TÖLVUNAFN: Raflögn-1913.dwg

SLÓÐ: F:\OD\Verk\Urðarlaut\Teikningar

VERKNÚMER: BLAÐ

1913-2015-037 5 af 5

DAGSETNING: 3 janúar 2016