


Skipulags- og byggingarfulltrúi Uppsveita bs.  
**Yfirfarið**  
 18. jan. 2016  
*Þórunn Þórunn*  
 Byggingarfulltrúi

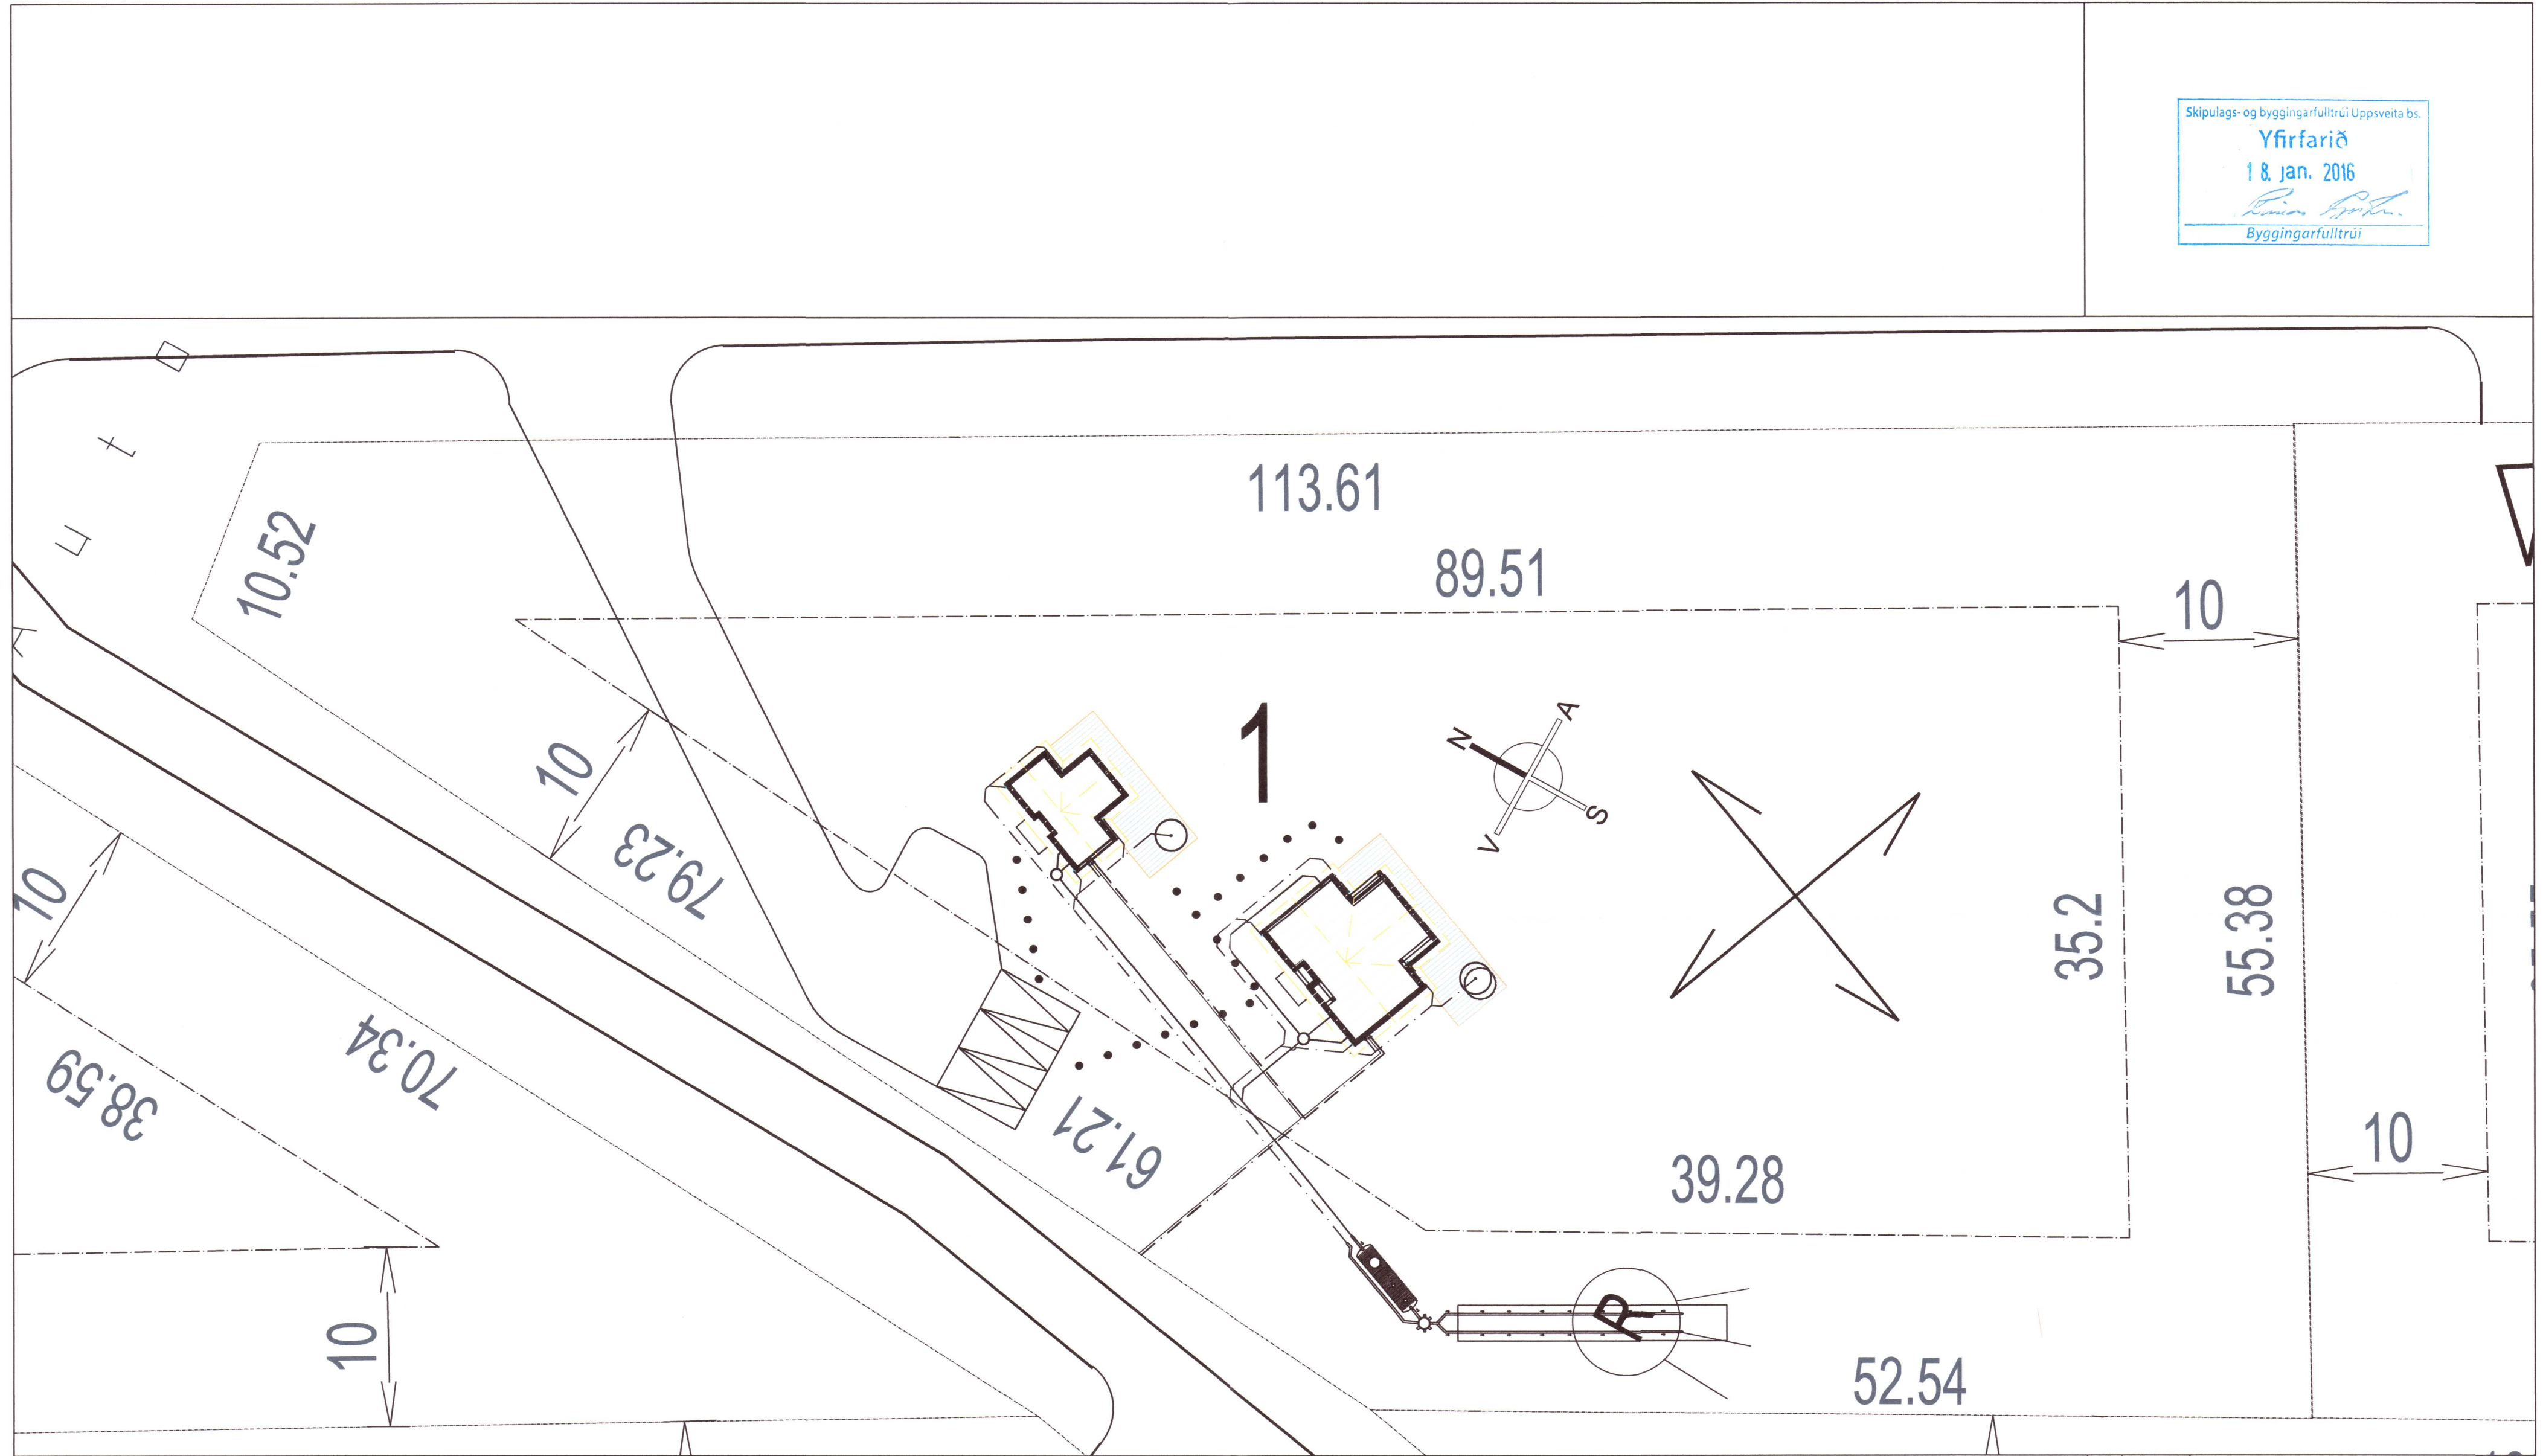

BR	DAGS	BREYTING

	HJARÐARHOLTÍ 11 800 SELFOSSI SÍMÍ: 783 4180 NETFANG: kjartangardars@gmail.com		EYRAVEGI 65 800 SELFOSSI SÍMÍ: 578 3344 NETFANG: sghus@sghus.is VEFFANG: www.sghus.is
<b>Eiríksbraut 1 Bláskógabyggð</b>			
Frárennsli Grunnmynd lóðar			Kvarði: 1:250
HANNAÐ:	TEIKNAD	DAGSETNIG	VERKNÚMER
KG	KG	11.01.2016	2016 - 01
SKRÁARNAFN	SAMÞYKKT	130555-7649	TEIKNING NÚMER:
Eiríksbraut 1 - 3 Bláskógabyggð Lagnir.dwg	<i>Kjartan Tangardars</i>		<b>303</b>

7200