


*Reinforced Concrete*

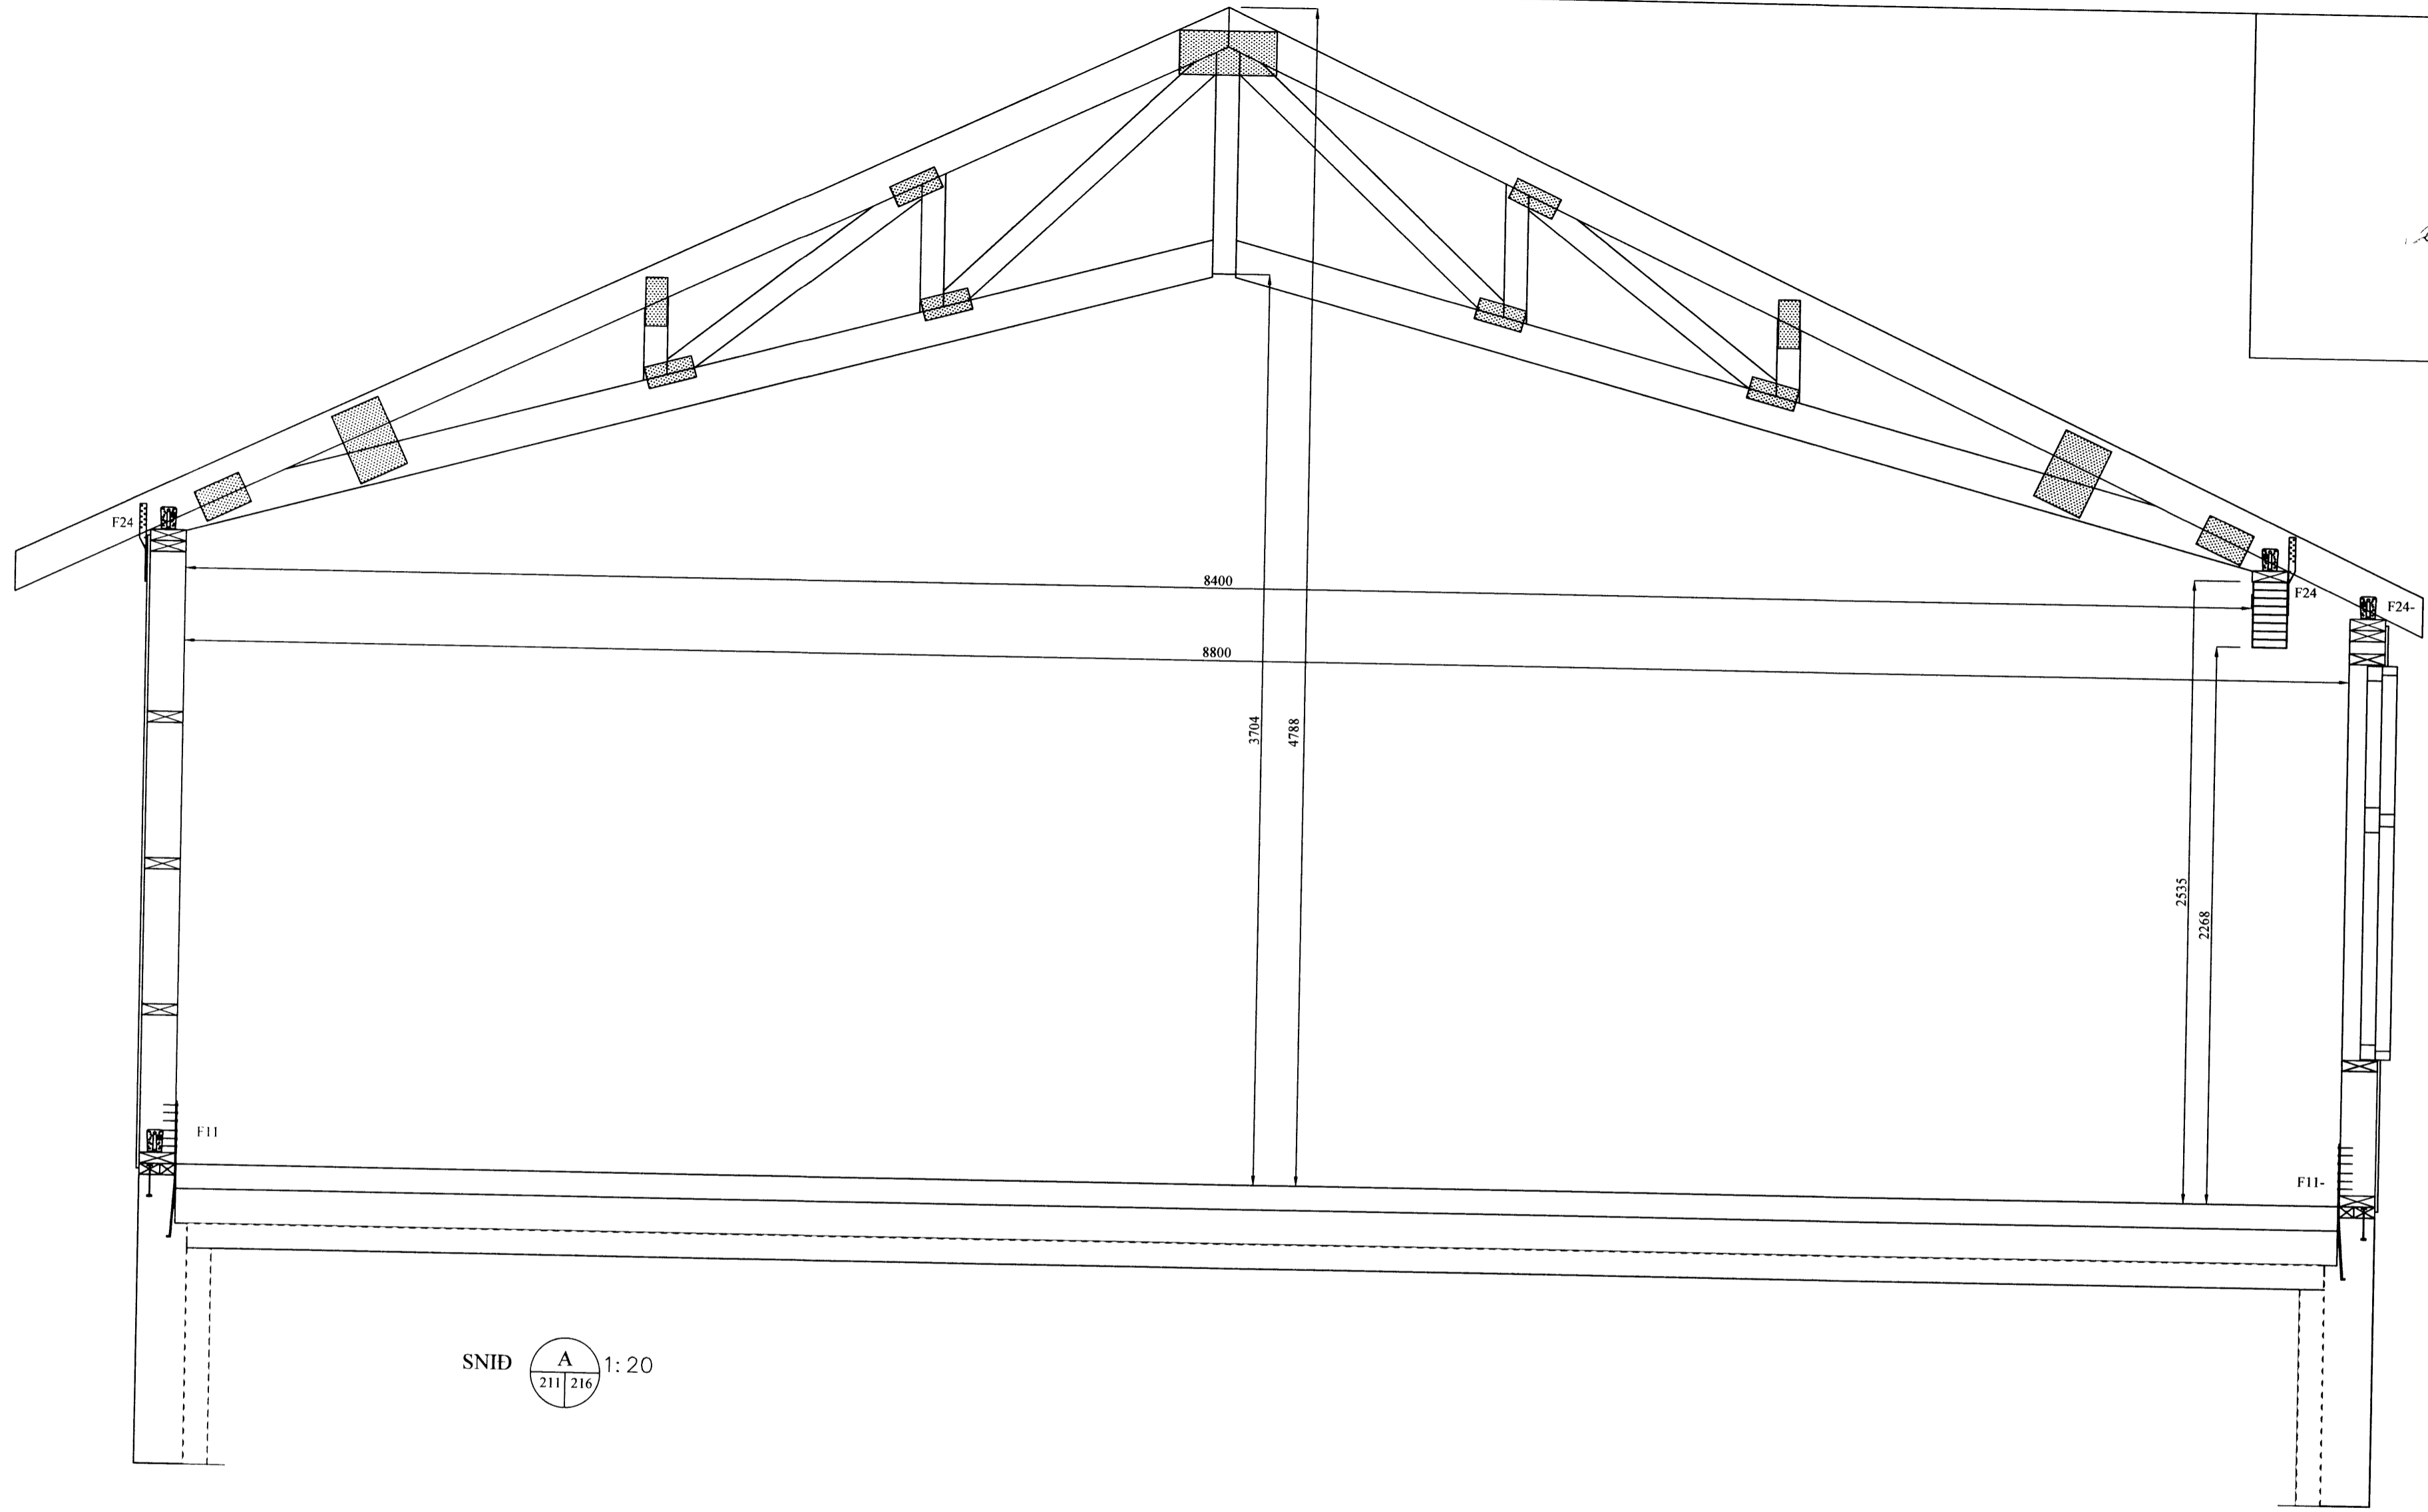

SNID A  
211 | 216 1:20

BR	DAGS	BREYTING

Kjarntan Garðarsson  
 Hjarðarholti 11  
 800 Selfossi  
 Sími: 783 4180  
 Netfang: kjarntangardars@gmail.com
 
 EYRAVEGI 65  
 800 SELFOSSI  
 SÍMI: 578 3344  
 NETFANG: sghus@sghus.is  
 VEFPAKING: www.sghus.is

**Efstaland 12 Grímsnes- og Grafningshr.**

**Burðarvirki:**  
 Snið A 7236
Kvarði 1:20

HANNAÐ:	TEIKNAD	DAGSETNIG	VERKNÚMER
KG	KG	10.12.2015	2015-11

SKRÁARNAFN: SÓLHEIMAR Efstaland 12 Burðarvirki.dwg  
 SAMÞYKKT: 130555-7649  
 TEIKNING NÚMER: 216