


Handwritten signature

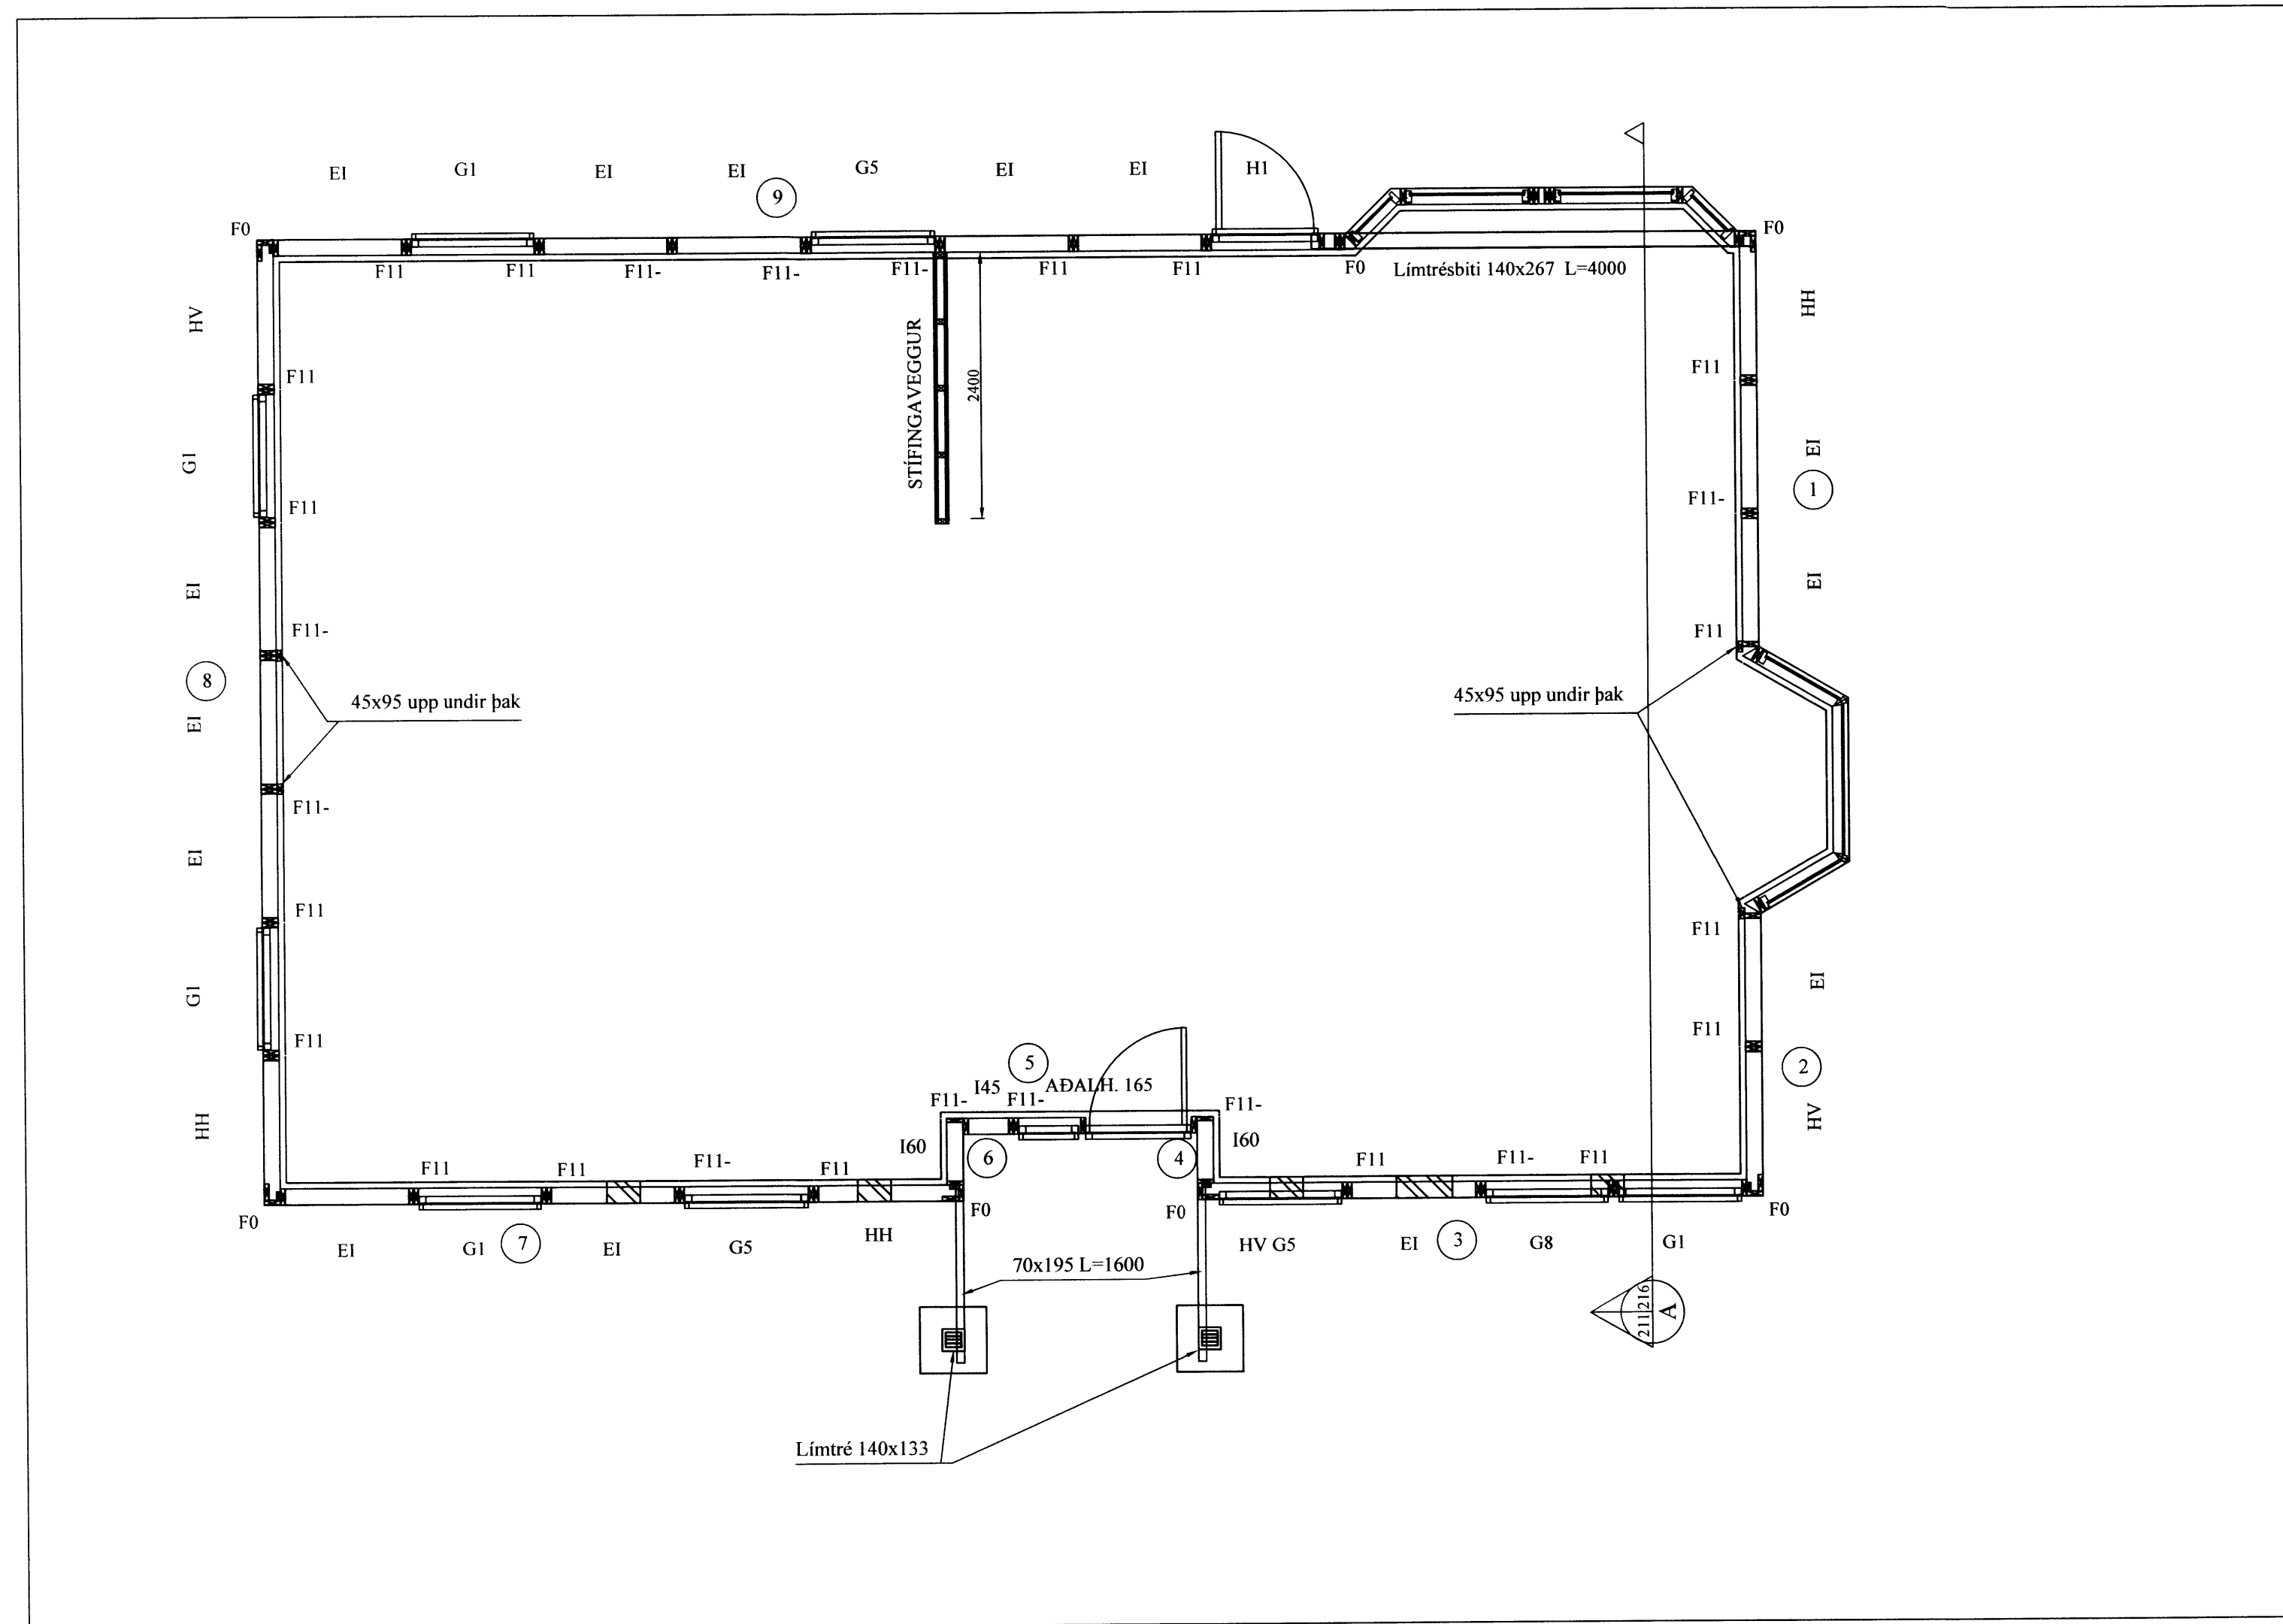

TRÉVIRKI:

GÆÐAFLOKKAR - TIMBURGÆÐI
 LÍMTRÉ SKAL VERA L40 SAMKV.EMT ÍST/DS 413.
 BURÐARVIÐIR SKULU VERA K18, K24, K30 SKV. ÍST/DS 413.
 EFTIR ÞVÍ HVAD TILGREINT ER Á VINNUTEIKNINGU.
 KROSSVIÐUR SKAL VERA MINNST 5 LAGA GRENIKROSSVIÐUR (WBP).
 RAKASTIG Í TIMBRI VID UPPSETNINGU SKAL EKKI VERA HÆRRA EN 15%.

KRAFTSPERRUR:

LASKAR:
 KROSSVIÐUR 15 mm KOMBI. STÆRD GEFIN Í HxB Í mm.
 ÁLÍMDUR BEGGJA MEGIN.
 SAUMUR 28/65 NEMA ANNAD SÉ TEKID FRAM.

FESTINGAR:

F1*: FESTING EINGA VID GÓLF
 ALMENNT F11 Á ÖLLUM VEGGEININGUM VID SÖKKUL, NEMA AD ANNAD SÉ TEKID FRAM.
 F2*: SPERRUFESTINGAR
 ALMENNT F24 Á ÖLLUM SPERRUM VID VEGG,
 NEMA AD ANNAD SÉ TEKID FRAM.

F0: FESTING Á HORNEININGUM VID GÓLF. VINKILL F0 MEÐ 5 STK. KS 40/40 Í STOD OG M12x185 MÚRBOLTA Í STEIN.

F11-: EINS OG F11 (SJÁ TEIKNINGU NR. 221) NEMA ÁN VINKILS.

F24-: EINS OG F24 (SJÁ TEIKNINGU NR. 221) NEMA ÁN ANKERIS.

F25: BMF 51x135 BITASKÓR, NEGLING 2X5+2X10 KS 40/40 SJÁ TEIKNINGU 218

F26: BMF 51x135 BITASKÓR, 4 STK. M10 BOLTAR Í KROSSVIÐARSPERRU 2x5 STK KS 40/40 Í KRAFTSPERRU SJÁ TEIKNINGU 214 OG 215.

ALMENNT MÁ SJÁ FESTINGAR Á TEIKNINGU NR. 221 NEMA AD ANNAD SÉ TILGREINT.

FESTIJÁRN, NAGLAR, BOLTAR OG SKRÚFUR:

STÁLGÆÐI Í TIMBURFESTINGUM SKULU VERA A.M.K. ST37-2 SKV. DIN 17100.
 ALLAR FESTINGAR SKULU VERA HEITGALVANISERADAR EDA RYÐFRÍAR.
 ÖLL FESTIJÁRN, BOLTAR, SKRÚFUR OG NAGLAR Í GAGNVARID TIMBUR SKULU VERA HEITGALVANISERUD EDA RYÐFRÍ. EKKI MÁ NOTA SAMAN RYÐFRÍA NAGLA OG GALVANISERUD FESTIJÁRN.

VEGGEININGAR:

NÚMER VID VEGG VÍSA TIL GRUNNGERDA VEGGEININGA.
 *-H-: HORNEINING (EINING + 145mm)
 G-120-100: GLUGGAEINING ÞAR SEM HÆÐ GLUGGA ER 1200mm EN HÆÐ UPP UNDIR GLUGGA ER 1000mm.
 ALLAR EININGAR ERU KLÆDDAR 9mm KROSSVIÐI.

ANNAD:

Á TEIKNINGU NR. 223 MÁ SJÁ FRÁGANG Á TOGBANDI TBF1, SKÁSTÍFUM OG NEGLINGU ÞAKKLÆDNINGAR.

Grunnmynd útveggja
 MKV. 1:50

BR	DAGS	BREYTING

Kjarntan Garðarsson Hjarbarholt 11 800 Selfossi Sími: 783 4180 Netfang: kjarntangardars@gmail.com	EYRAVEGI 65 800 SELFOSSI Sími: 578 3344 NETFANG: sghus@sghus.is VEFANG: www.sghus.is
HANNAÐ: KG TEIKNAD: KG DAGSETNIG: 10.12.2015 VERKNÚMER: 2015-11	SKRÁARNAFN: SAMÞYKKT 130555-7649 TEIKNING NÚMER: 211