



 01. JUL 2015
 1702 1 0
 ppsveta bs.

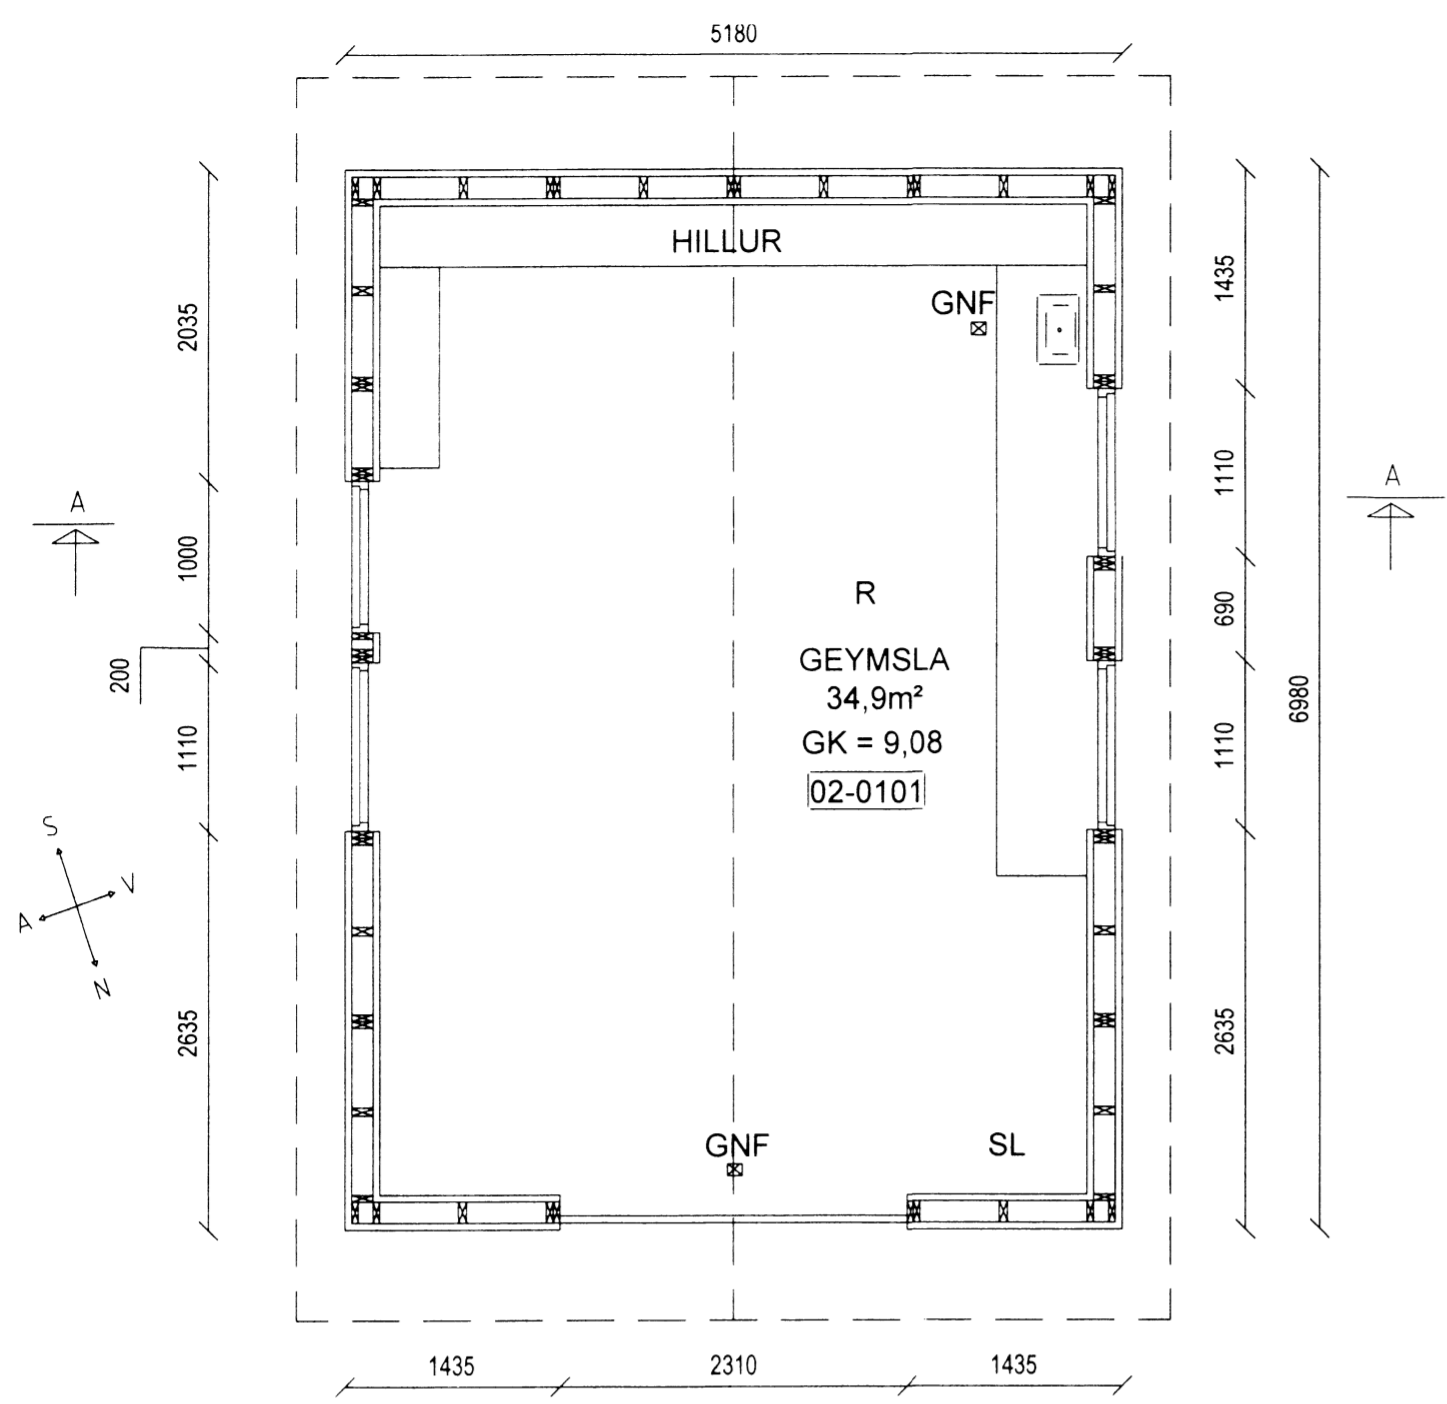


GRUNNMYND
Mkv. 1:50

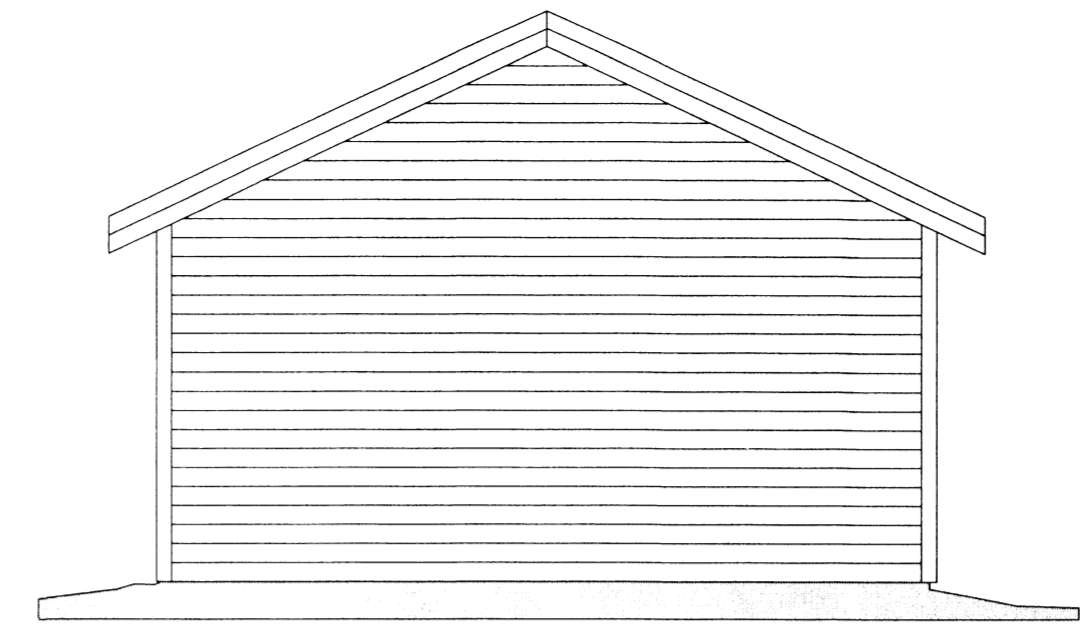


SUÐRUGAFL
Mkv. 1:50

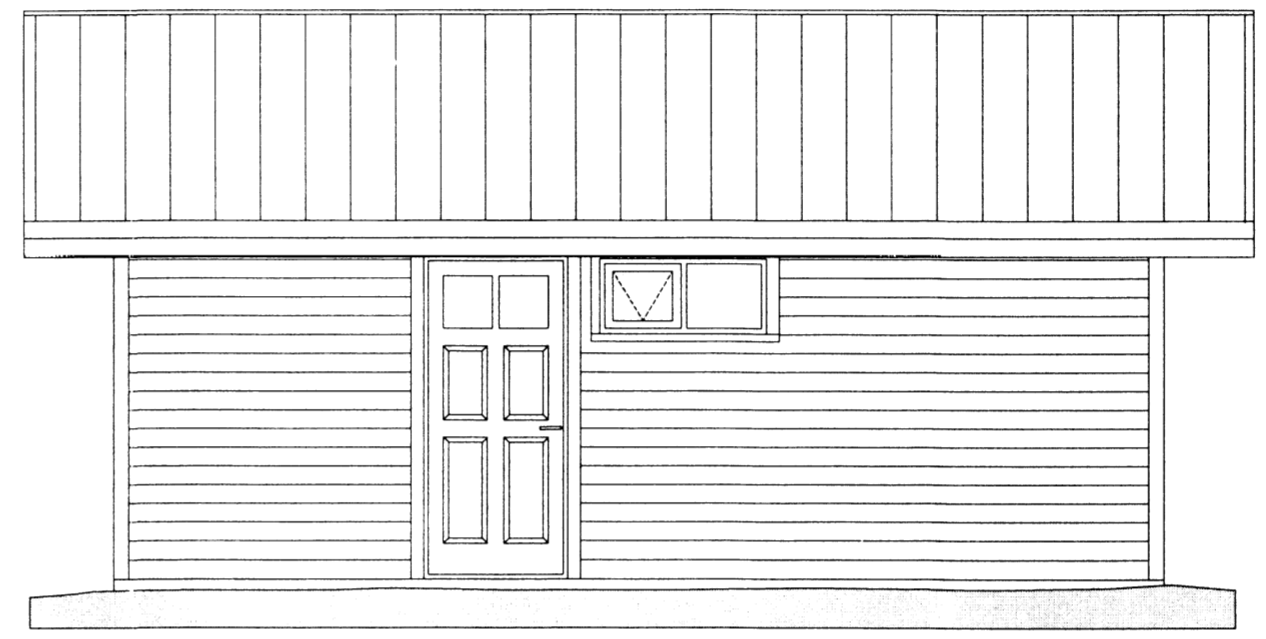


AUSTURHLIÐ
Mkv. 1:50

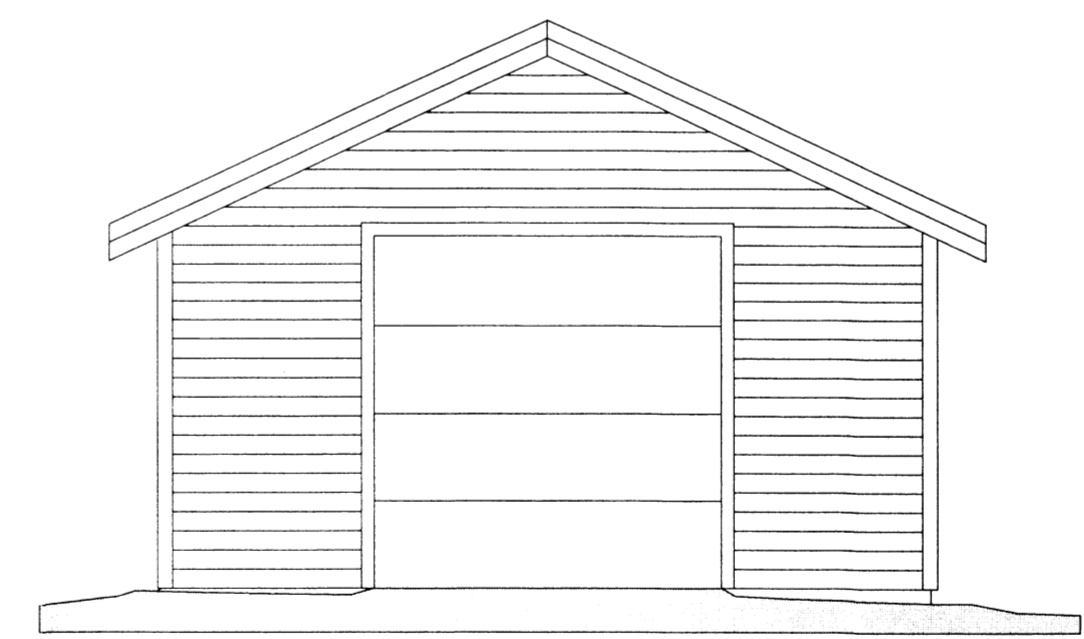

NORÐUGAFL
Mkv. 1:50

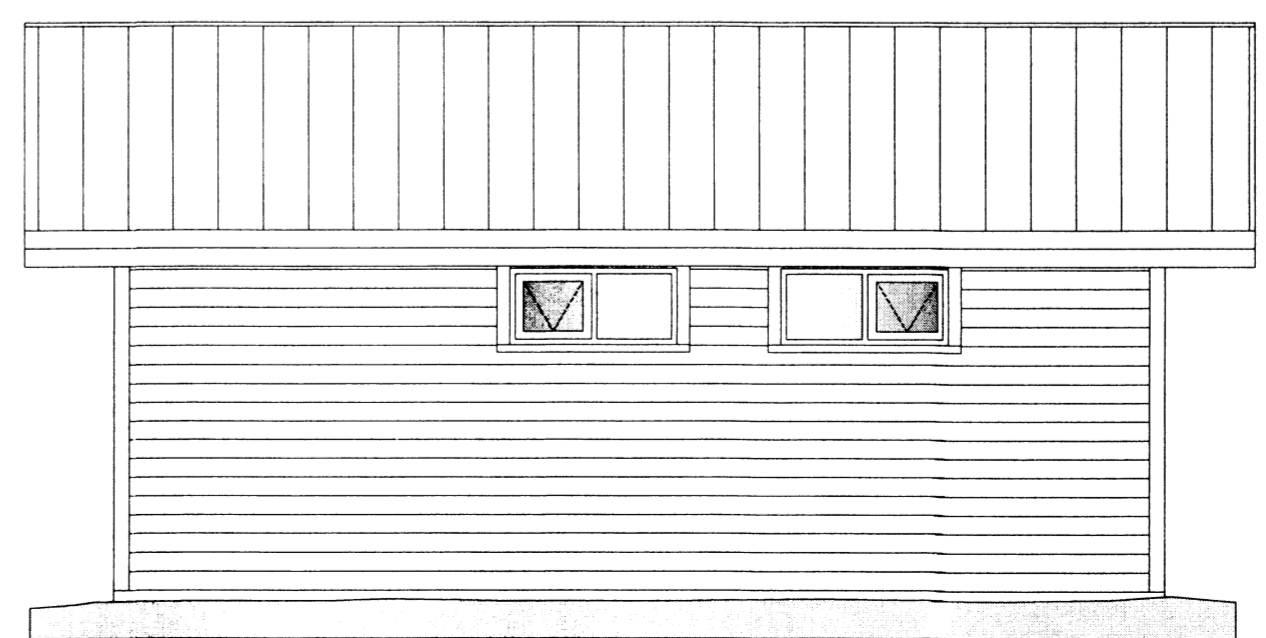

VESTURHLIÐ
Mkv. 1:50

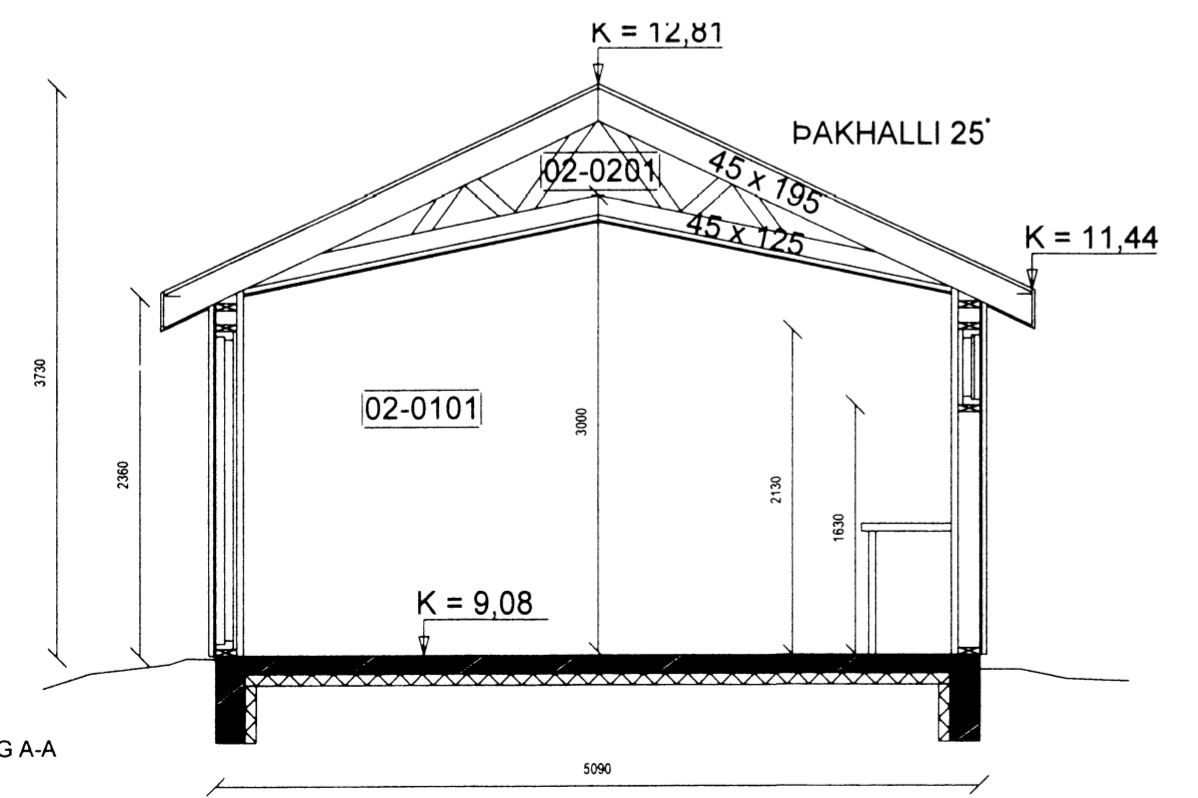


SNIEDING A-A
Mkv. 1:50

- SKÝRINGAR:
- GK= GÓLFKVÓTI
 - K = KVÓTAR Á SNIÐMYND
 - R= REYKSKYNJARI
 - SL= SLÖKKVITÆKI
 - GNF= GÓLFNIDURFÖLL
 - 02-0101= NOTEINGANÚMÉR

Pro-Ark Teiknistofa
 Grænildundur
 Grímsne og Grafningshreppur.
 Vnr: A-14-039

Útlit, snið og grunnmynd.

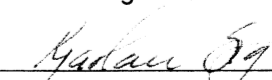Eiríkur Vignir Pálsson BFÍ	Kt: 010875-4179
 Kjartan Sigurbjartesson BFÍ	Kt: 190275-5319
Teikn. K.Sig	Útgáfa 1
Dags. Mars 2015	
Mkv. 1:50	
Blaðast. A-2	A-02