


Skipulags- og byggingarfulltrúi  
Uppsveita Ls.  
12. júní 2015  
MÓTTEKIÐ

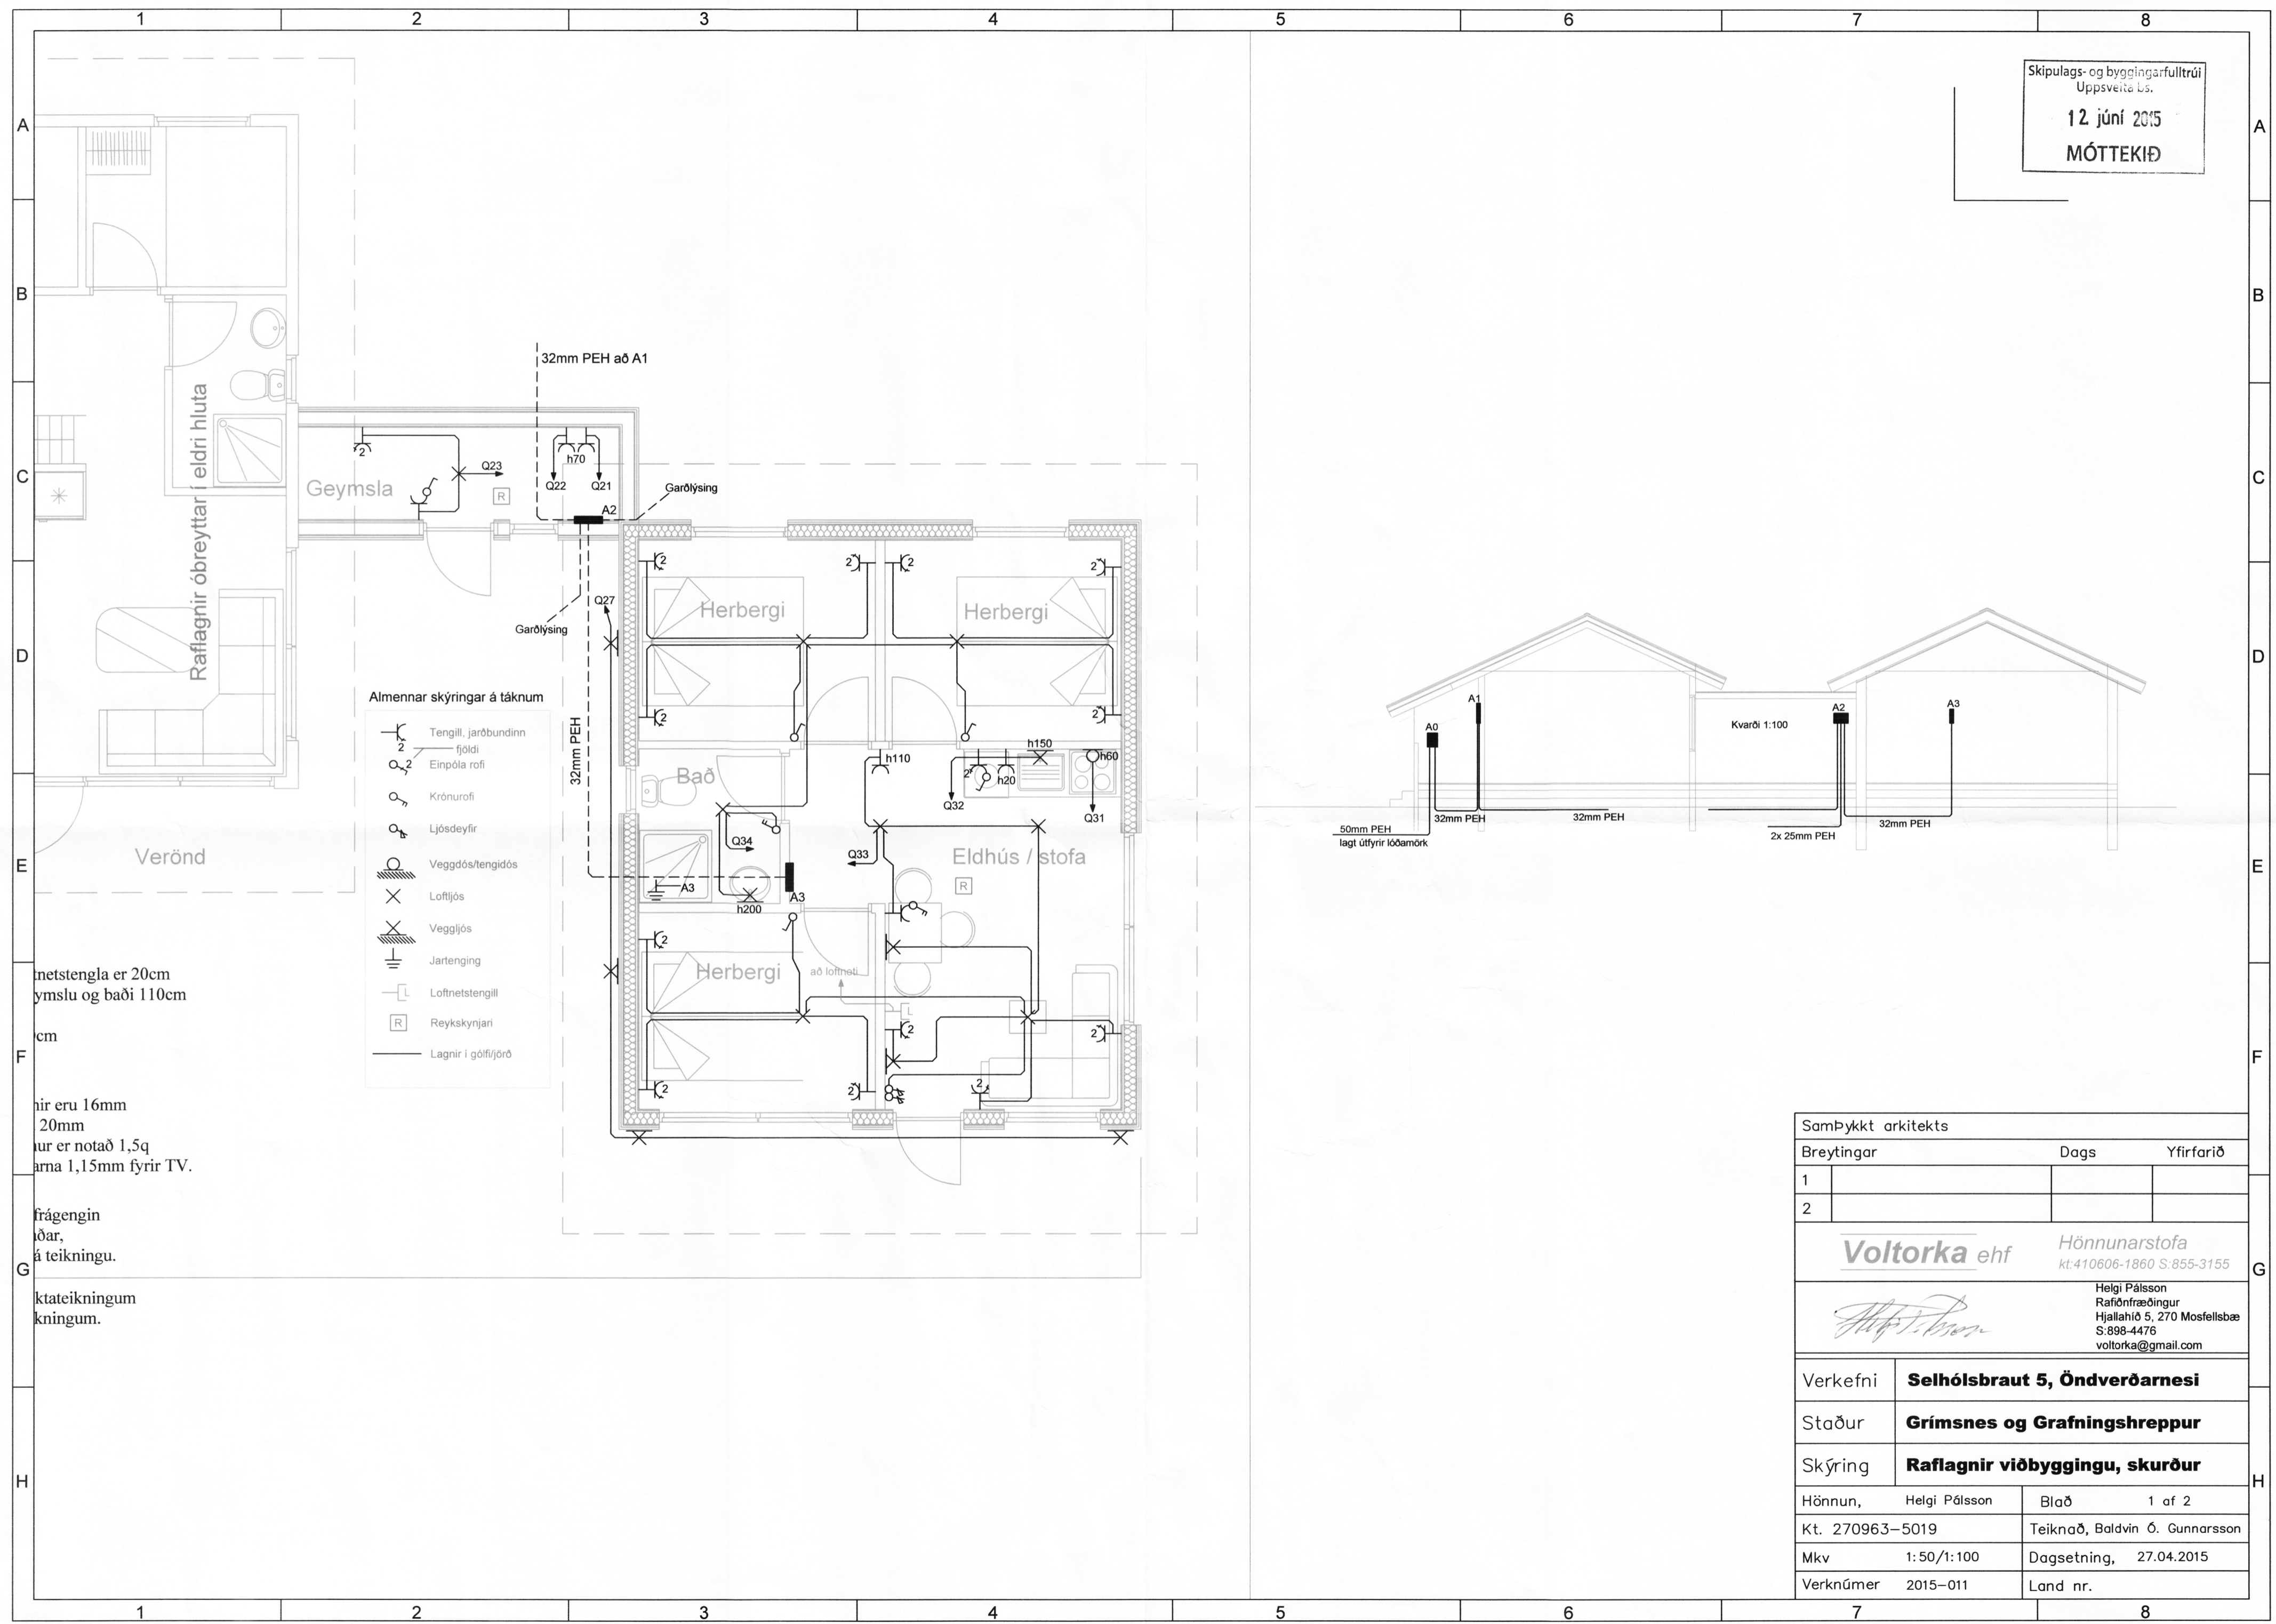

- Almennar skýringar á táknum
- Tengill, jarðbundinn fjöldi
  - Einpóla rofi
  - Krónurofi
  - Ljósdeyfir
  - Veggdós/tengidós
  - Loftljós
  - Veggljós
  - Jartenging
  - Loftnetstengill
  - Reykskynjari
  - Lagnir í gólfíjörð

metstengla er 20cm  
ymslu og baði 110cm  
cm  
nir eru 16mm  
20mm  
ur er notað 1,5q  
arna 1,15mm fyrir TV.

frágengin  
ðar,  
á teikningu.

ktateikningum  
kningum.

Samþykkt arkitekts			
Breytingar	Dags	Yfirfarið	
1			
2			
<b>Voltorka ehf</b>		Hönnunarstofa kt. 410606-1860 S: 855-3155	
		Helgi Pálsson Rafionfræðingur Hjallahíð 5, 270 Mosfellsbæ S: 898-4476 voltorka@gmail.com	
Verkefni	<b>Selhólsbraut 5, Öndverðarnesi</b>		
Staður	<b>Grímsnes og Grafningshreppur</b>		
Skýring	<b>Raflagnir viðbyggingu, skurður</b>		
Hönnun,	Helgi Pálsson	Blað	1 af 2
Kt.	270963-5019	Teiknað,	Baldvín Ó. Gunnarsson
Mkv	1:50/1:100	Dagsetning,	27.04.2015
Verknúmer	2015-011	Land nr.	