


Skipulags- og byggingarfulltrúi  
Uppsveita bs.  
22. júlí 2015  
MÓTTEKIÐ

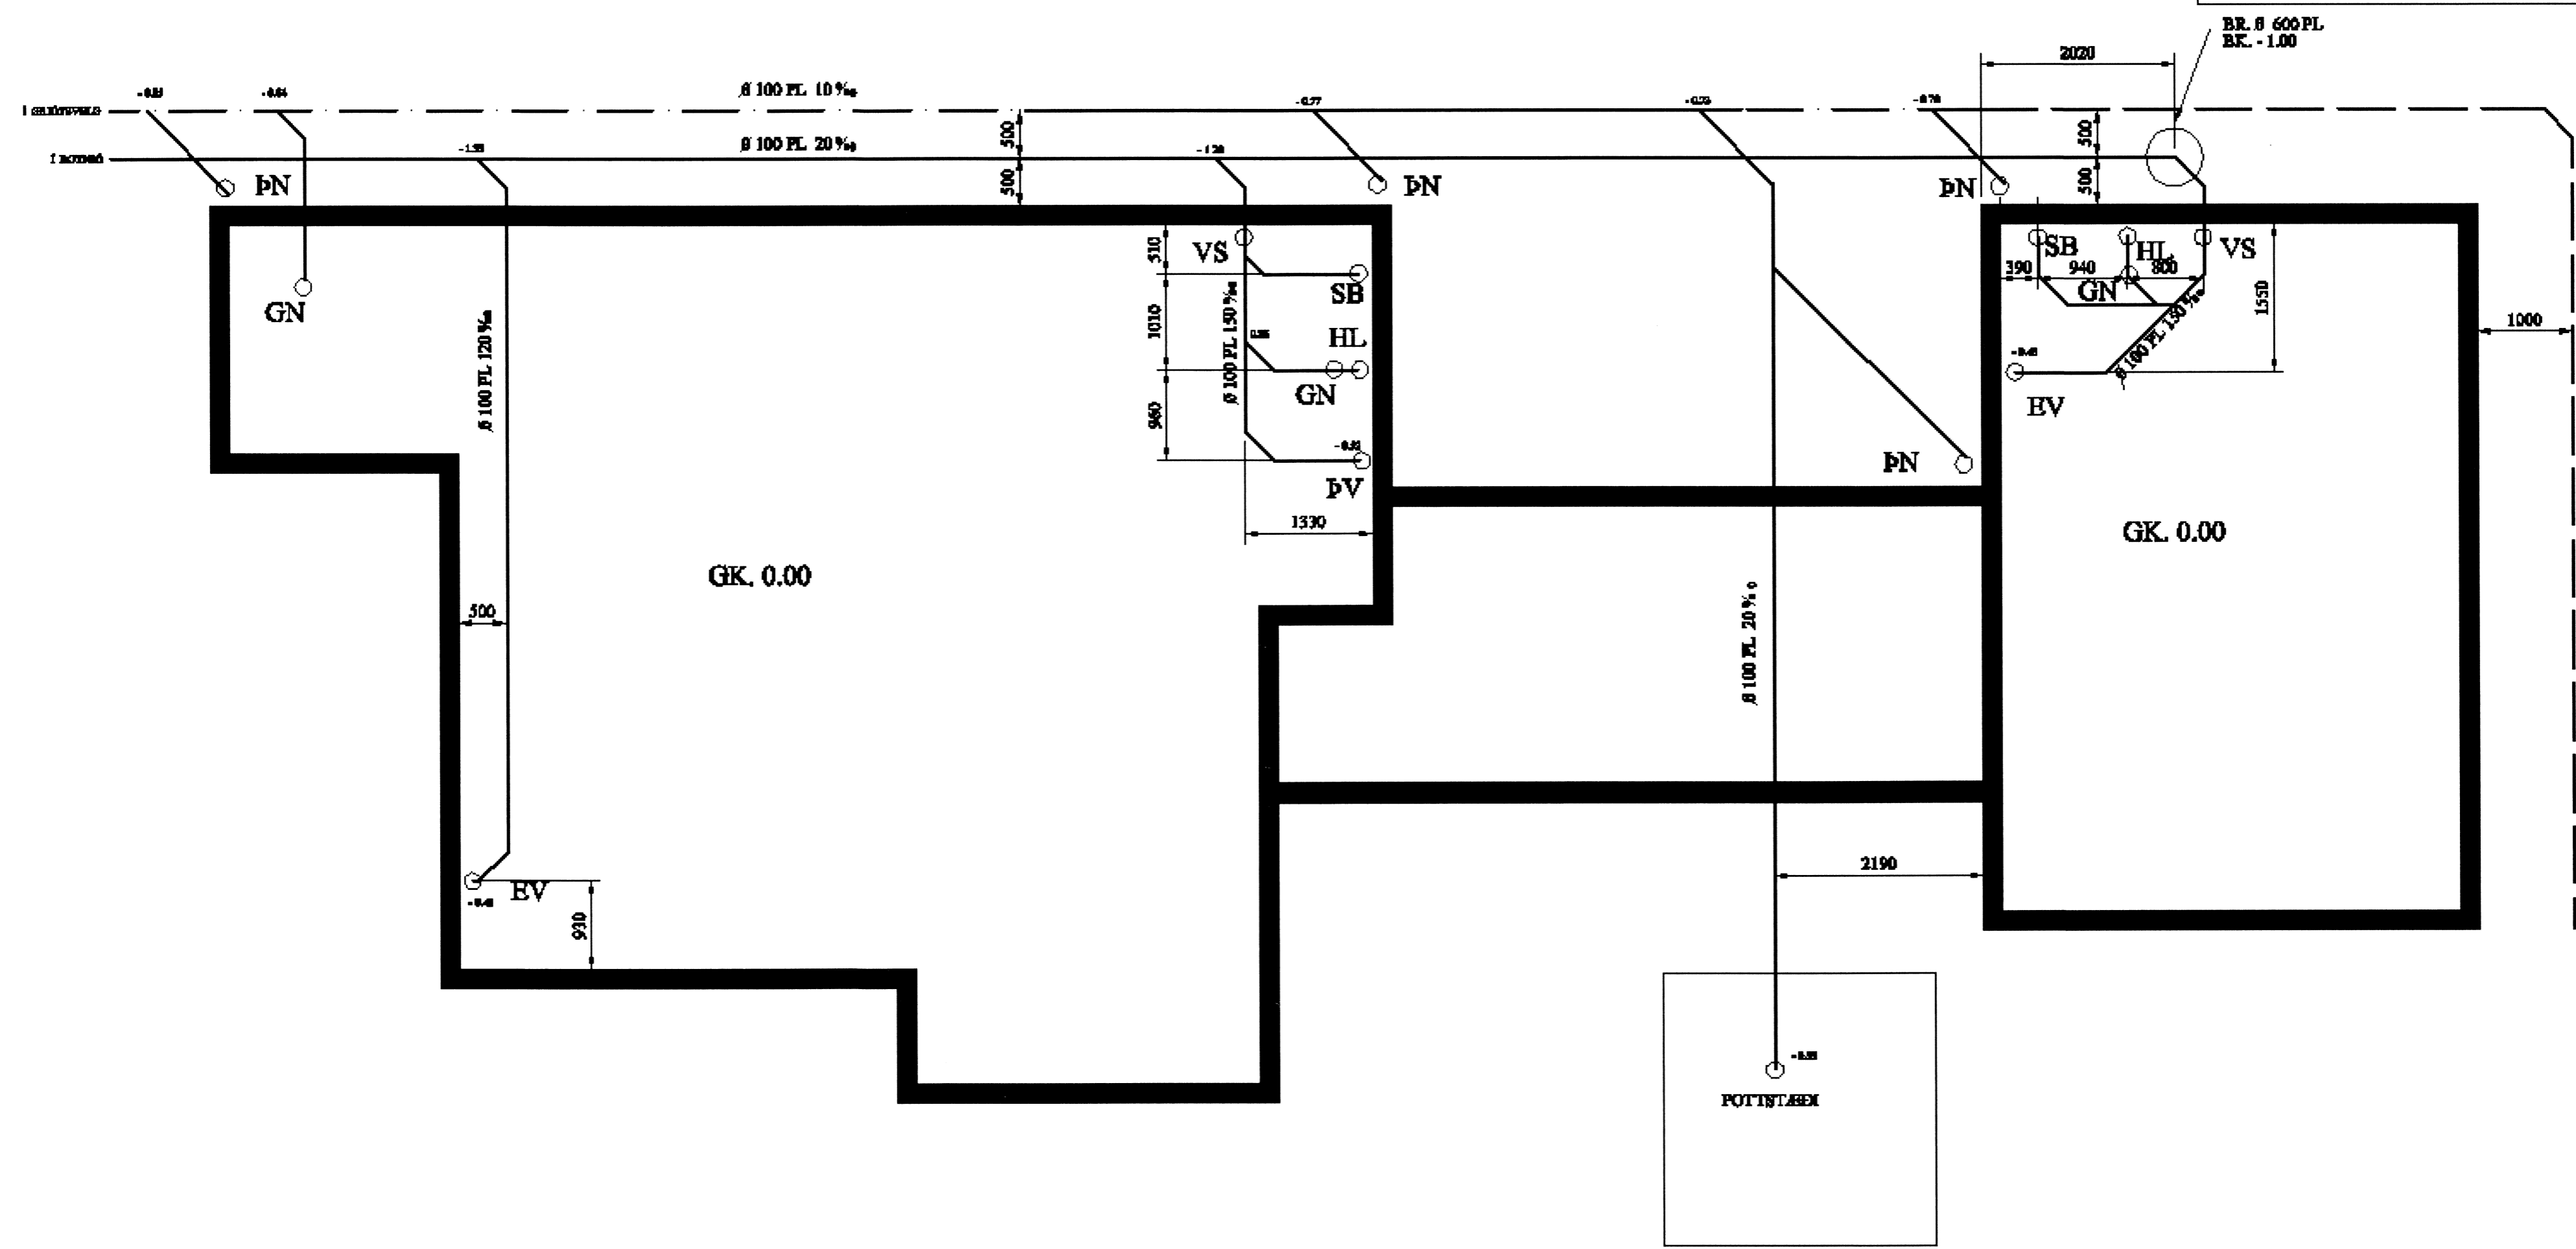

GRUNNMYND 1:50

ATHS.

SIÁ SKÝRINGAR OG AFSTÖÐUMYND Á BL.2.12

*7292*

D10 D8 D6 D4 D2 D1	R90	Reykjart. <b>JÚNÍ 2015</b> Tala: G.Ó. Reikn: G.Ó. Yms: G.Ó.	Skvæði <b>1:50</b> Væðing GB-01	Bl. nr. <b>2.01</b>	SWAPUR: <b>KIÐJABERG 9</b> SWVD: <b>FRÁRENSLI GRUNNUR OG POTTUR</b>	Væðingartíðni <b>Guðmundar Óskarssonar</b> Hálfgrundi væðingartíðni Hagahjalla 11, 200 Kópavogi 588 4030 893 6425 vgo@skinnet.is
	R80					
	R70					
	R60					
	R50					
No.	Daga	Breyting vaxtar	Nafn	Samþ.	08232-649	