


Skipulags- og byggingarfulltrúi
Uppsveita bs.
22. júlí 2015
MÓTTÆKIÐ

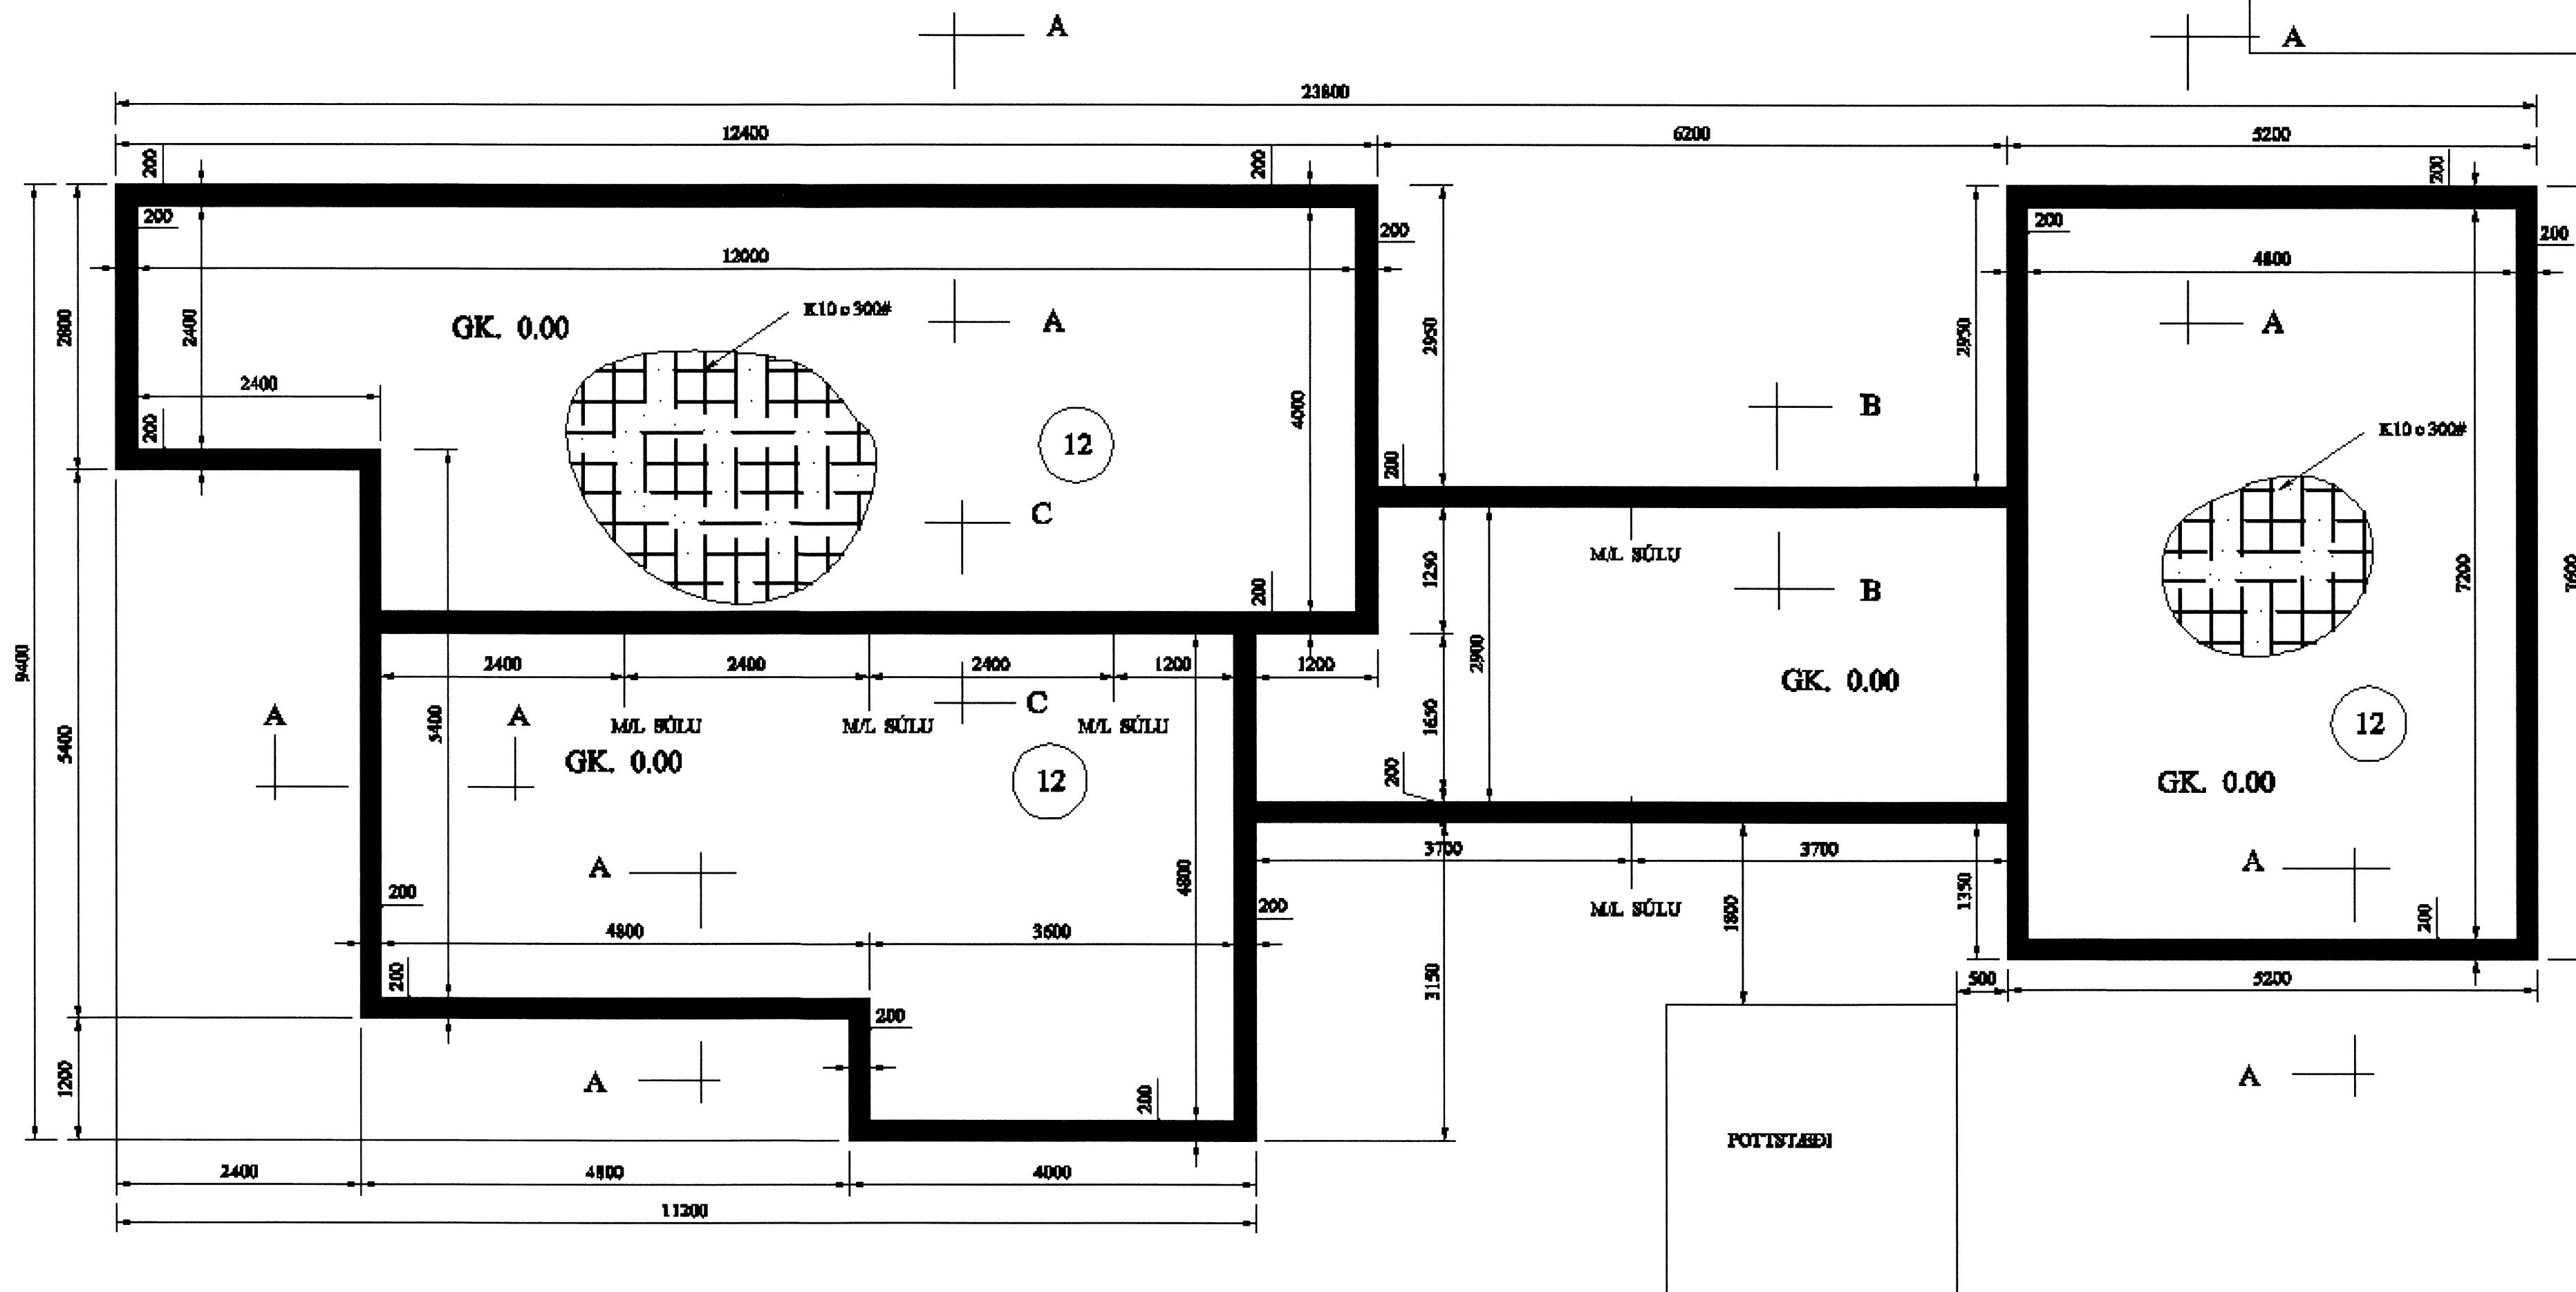

GRUNNMYND 1:50

ATHS.

SIÁ SKÝRINGAR OG SNIB Á BL.1.02

7294

T118 T119 T120 T121 T122 T123 T124 T125 T126 T127 T128 T129 T130 T131 T132 T133 T134 T135 T136 T137 T138 T139 T140	Daga Skýring myndar	Málfr. Skýring myndar	MAÍ 2005		BL. nr. 1.01
			Tölva. G.Ó.	1:50	
			Radia. G.Ó.	GS-01	
			Yfirf. G.Ó.	1.01	
76.	Daga	Málfr.	Skýring myndar	080130-0105	BL. nr. 1.01

KLAFUR
KIÐJABERG 9
 BRUNNUR
 BUREARVIRKI
 GRUNNUR OG
 UNDIRSTÖÐUR

Veckfræðihjómasta
Guðmundar Óskarssonar
 Ráðgjafandi veckfræðingar
 Haghljalla 11, 200 Kópavogi 588 4030 893 6425
 vgo@almnet.is