

Handwritten signature

SKÝRINGAR:

ALLAR LAGNIR ERU 100mm PVC, HALLI 20‰, MEST 300‰, NEMA ANNAD KOMI FRAM.
LAGNIR OFAN GRUNNPLÖTU ERU ÚR PP (POLYPROPYLEN).
ALLAR LAGNIR ERU MED ÞAR TIL GERÐUM ÞÉTTIHRINGJUM.
UMHVERFIS LAGNIR Í JÖRD KOMI MINNST 150mm SANDLAG ER HJAPPST. ÖLL NIÐURFÖLL ERU MED VATNSLAS. ÖLL MÁL ERU Í mm NEMA ANNAD KOMI FRAM Á TEIKNINGUM.


☐ SÖKKUL OG INNTAKSGÖT.
STÆRD SÖKKULGATA ER 300x300mm, OG INNTAKSGAT ER 400x600mm, SJÁ SKÝRINGAMYNDIR.

*ATH! ALLIR KÓTAR MIÐAST VIÐ RENNSLISBOTN.


- K = HÆÐARKÓTAR LAGNA.
- HL = HANDLAUG
- SV = SKOLVASKUR
- VS = VATNSSALERNI
- BK = BADKAR
- SB = STEYPIBAD
- EV = ELDHÚSVASKUR
- UPV = UPPVOTTAVÉL
- ÞN = ÞAKRENNUNIDURFALL
- HR = HREINSISTÚTUR MEÐ LOKI
- GK = GÓLFKÓTI
- GN50 = GÓLFNIDURFALL DN50
- GNG50 = GÓLFNIDURFALL DN50 MED GEGNUMSTREYMI (0,9/s)
- GNG70 = GÓLFNIDURFALL DN70 MED GEGNUMSTREYMI (1,8/s)
- GN100 = GÓLFNIDURFALL DN100

- SKÓLPLÖGN
- - - REGNVATNSLÖGN / DREN
- AFRENSLISLITA VEITU
- INNTAK KALT VATN
- INNTAK HEITT VATN

Skýringamynd af sökkulgötum

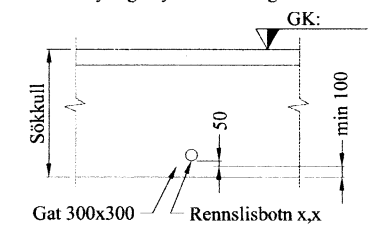

Skýringamynd af inntaksgati

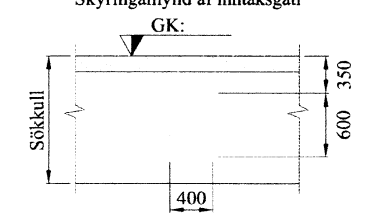


C			
B			
A			
Br:	Hverju breytt:	Dags:	Kvittun:

Urðarlaut, Flóahrepp.
801 Selfoss

Lagnir
Frärenslisli-, regnvatn

Dags: 17-08-2015 | Mkv: 1:50 | Hann: GBS
Samb: 020162-3099 | V.nr: 5 010 | Teikn: GHJ

VGS
VERKFRÆÐISTOFA
GUÐJÓNS P. SIGFÚSSONAR EHF.
AUSTURVEGI 42, 2. HÆÐ,
800 SELFOSS
S: 482 2805, F: 482 3818
NETFANG: VGS@VGS.IS

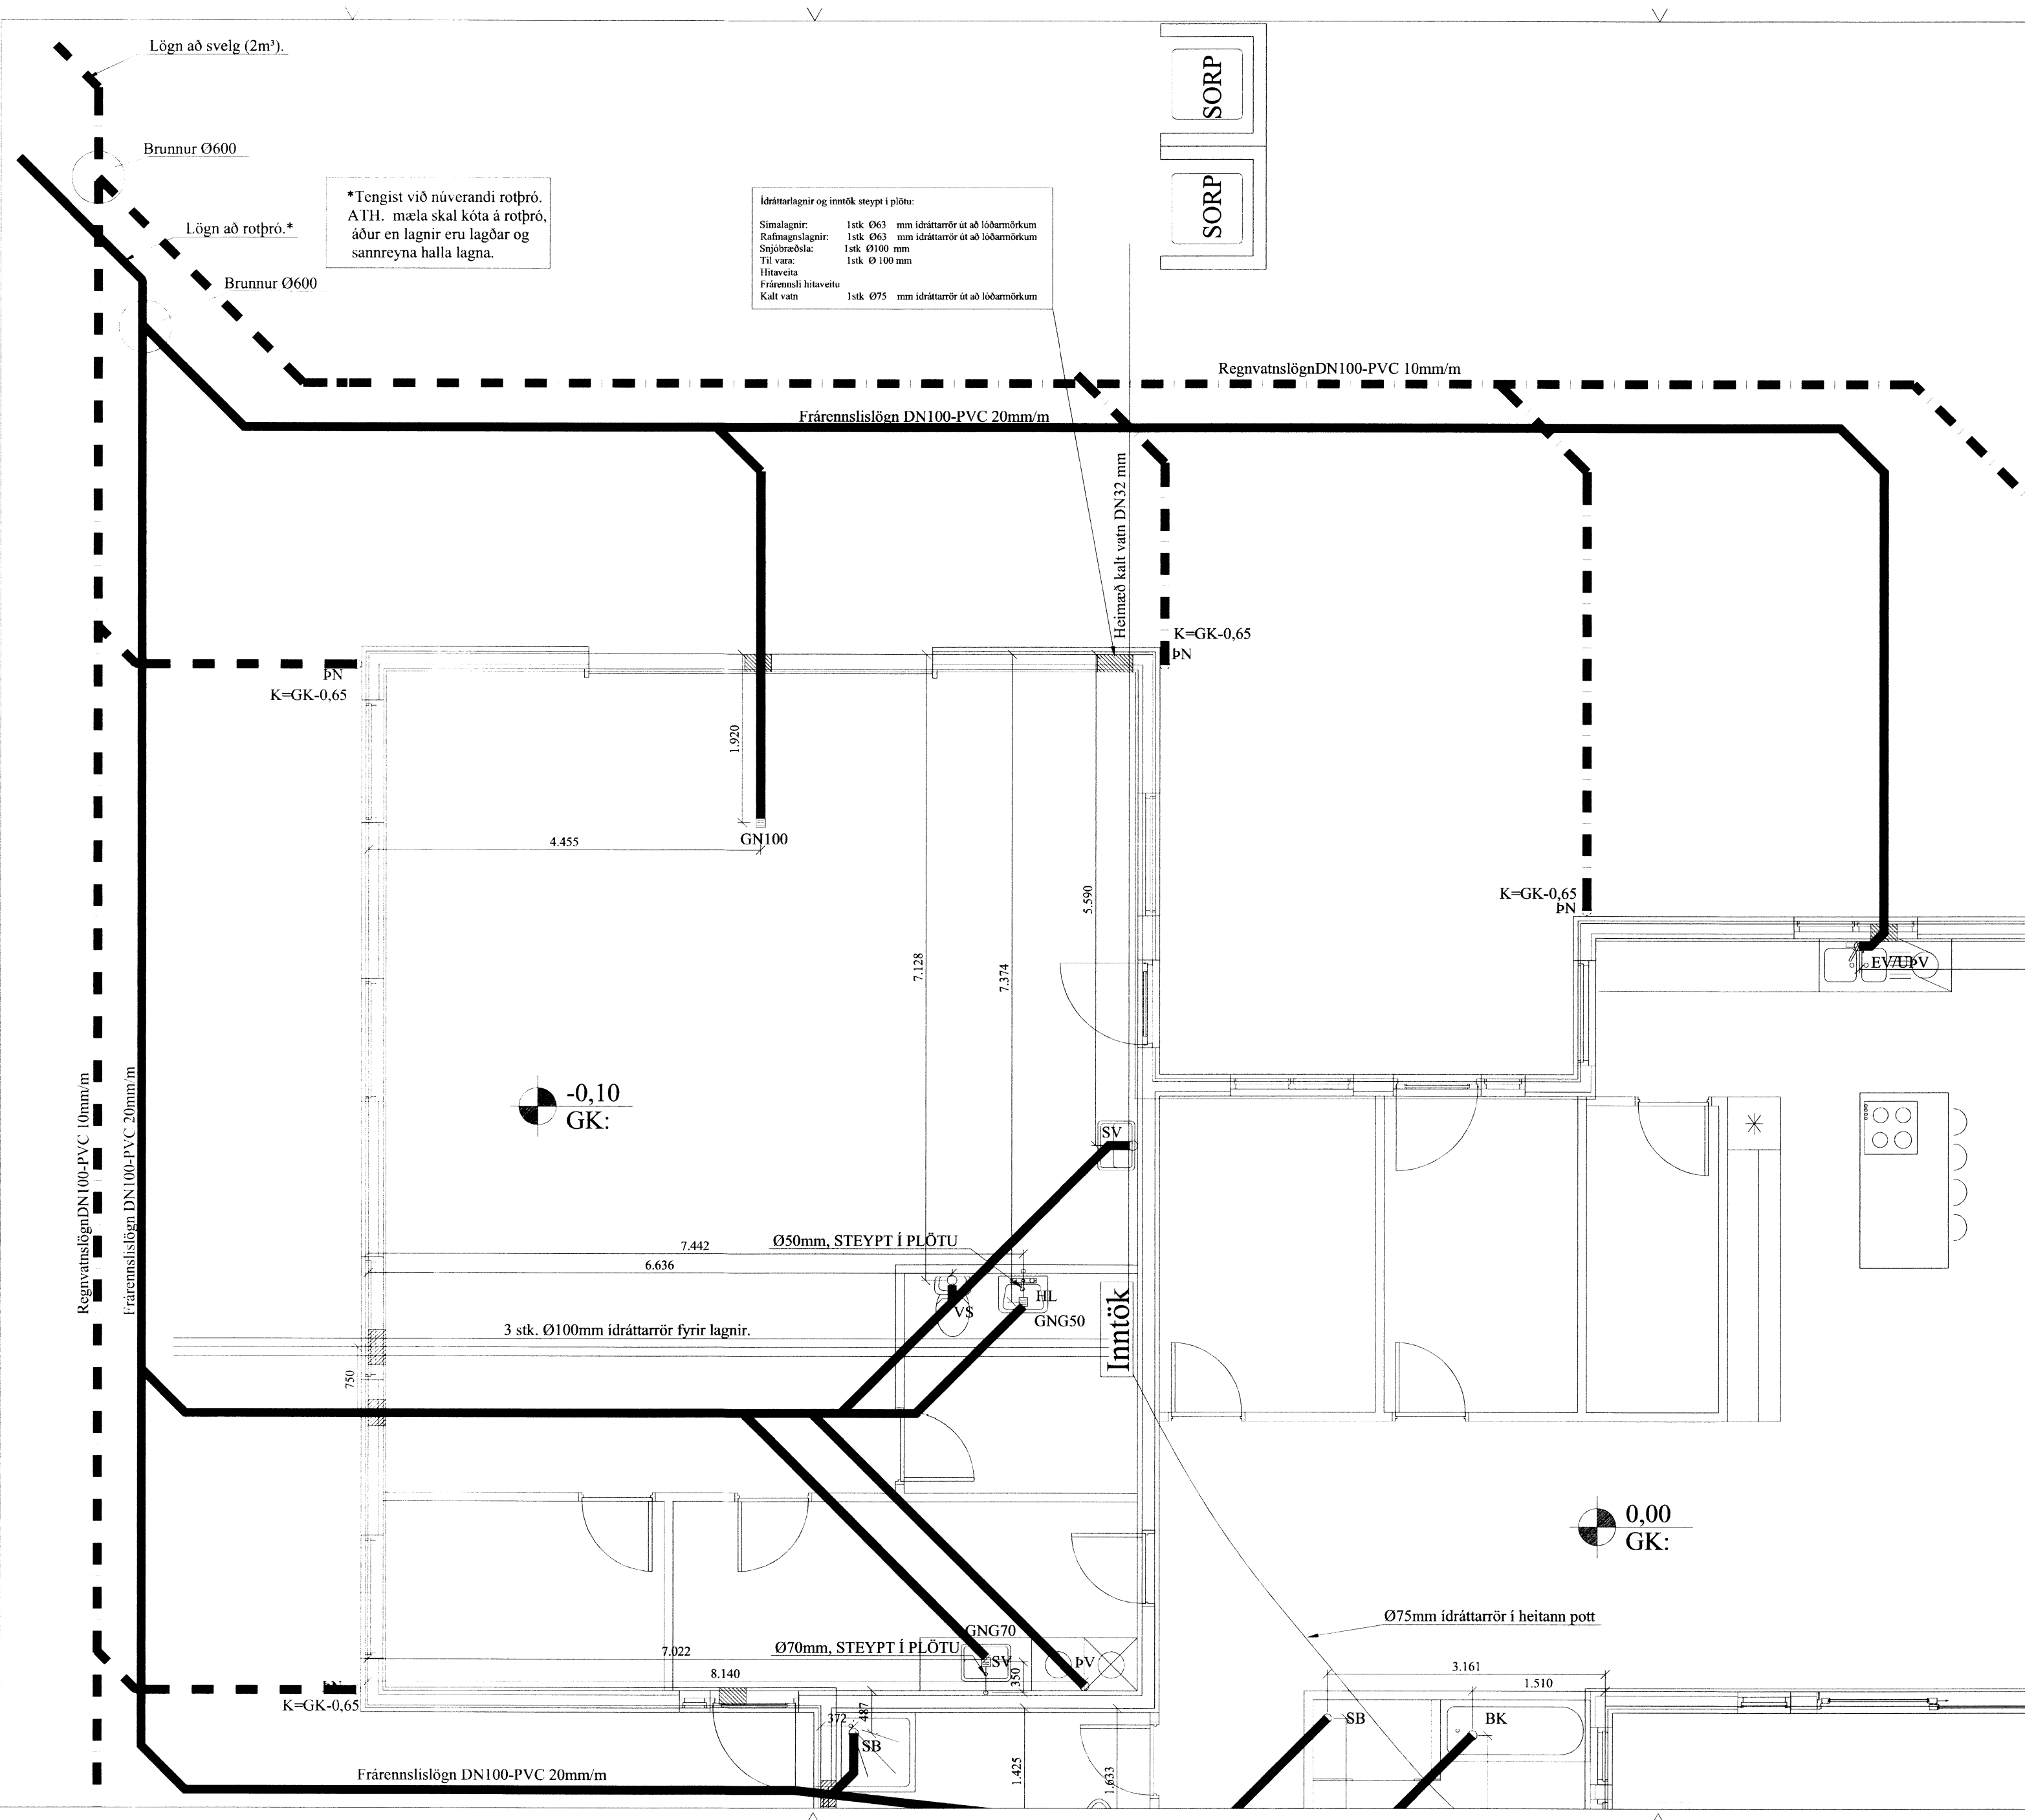

*Tengist við núverandi rotþró. ATH. mæla skal kóta á rotþró, áður en lagnir eru lagðar og sannreyna halla lagna.

Iðráttarlagnir og inntök steypi í plötu:

Símalagnir:	1stk Ø63 mm idráttarrör út að lóðarmörkum
Rafnagslagnir:	1stk Ø63 mm idráttarrör út að lóðarmörkum
Stöjbræðsla:	1stk Ø100 mm
Til var:	1stk Ø100 mm
Hítaveita	
Frärenslis hitaveitu	
Kalt vatn	1stk Ø75 mm idráttarrör út að lóðarmörkum

7352