


ÚTLIT_SUÐVESTUR

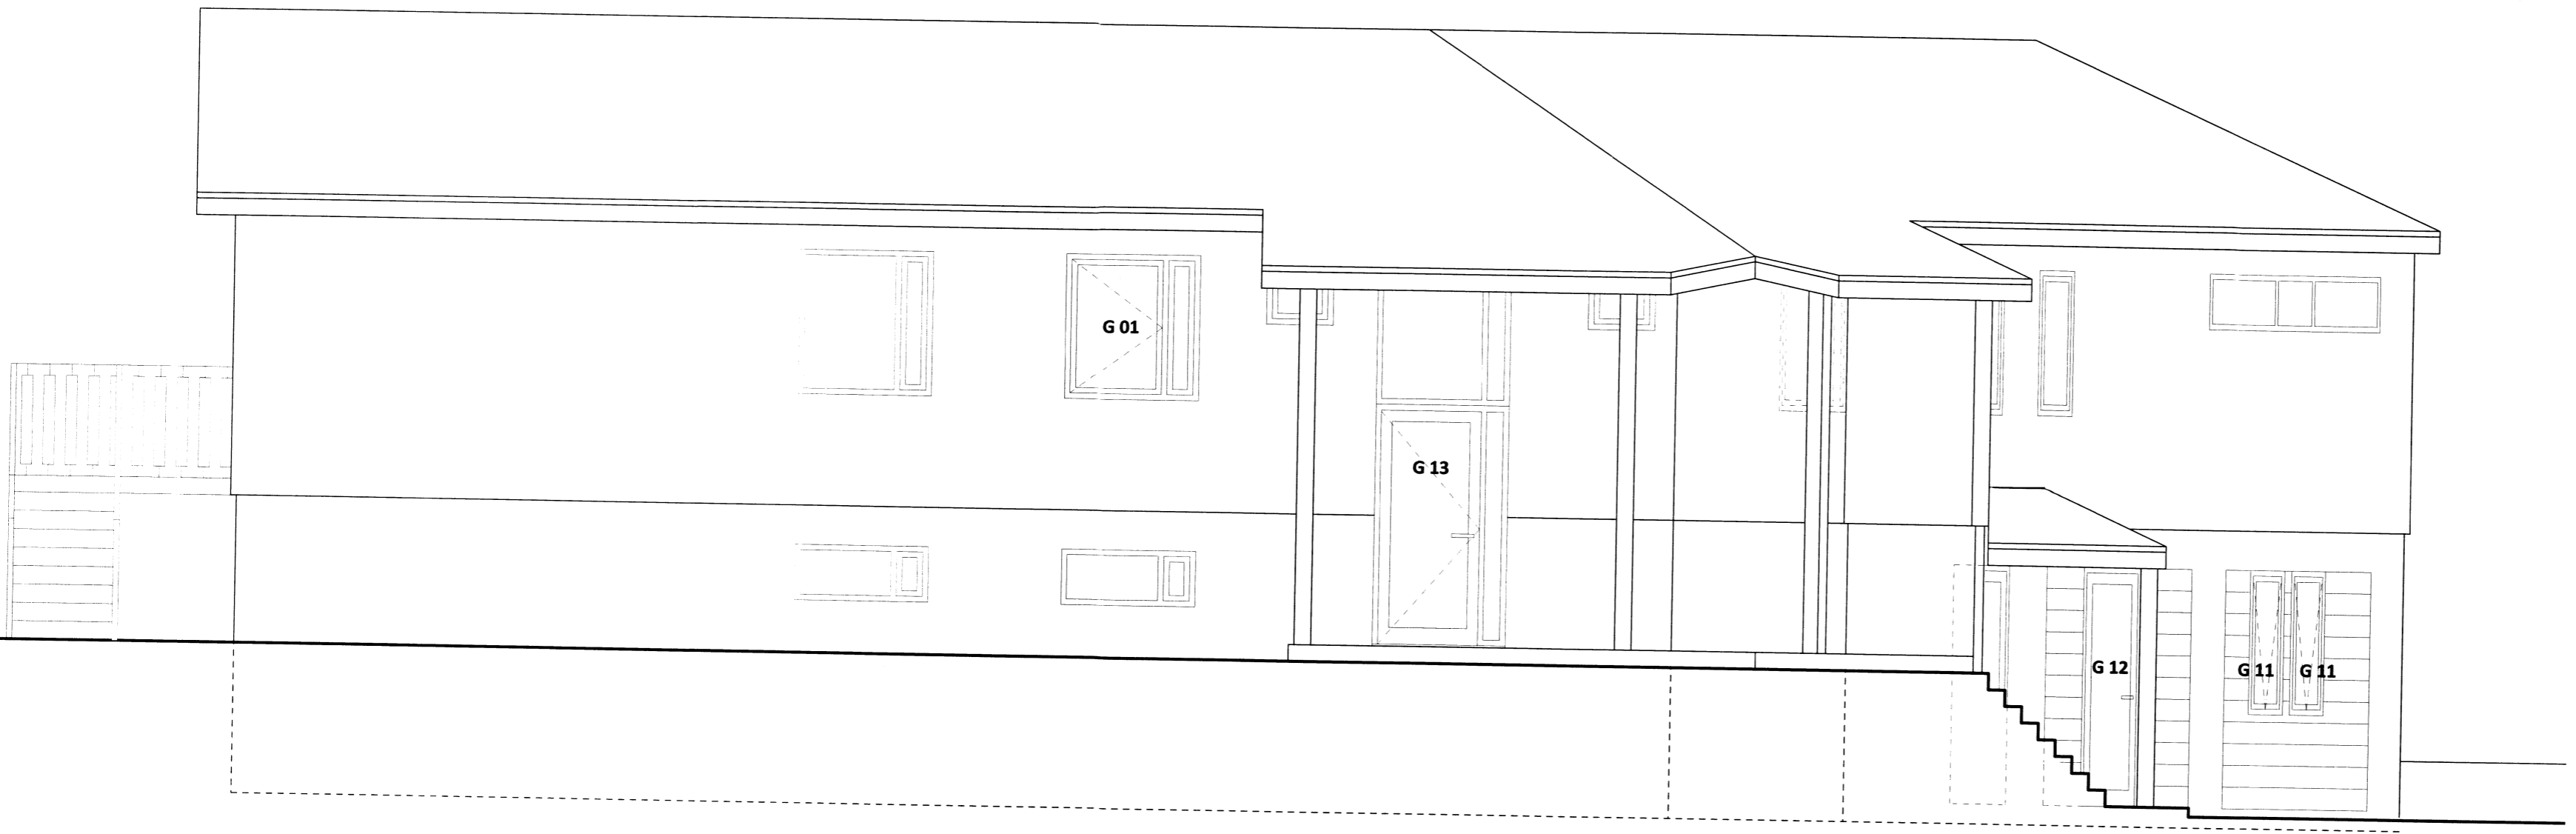

ÚTLIT_SUÐAUSTUR

undirritun meðhönnuða _____

undirritun eftirlitsaðila _____

br. dags. áb. y. skýring _____

Brekugerði 167406		
801 Selfoss	staðgr.: 64110260	
Íbúðarhús með heimagistingu	landnr.: 167406	
Verkeikningar		
efni teikn.: Útlit suðvestur og suðaustur	teiknað: IH, SM	
mkv.: 1:50 / A2	yfirfarið: IH, SM	
dags.: 29.01.2016		
verknr.: 150426LRÁS	teikn.nr.: 2.04	útg.: -

