


Áskilningur á mynd
 1:100
 20.5.2014
 Jón Friðrik Matthíasson

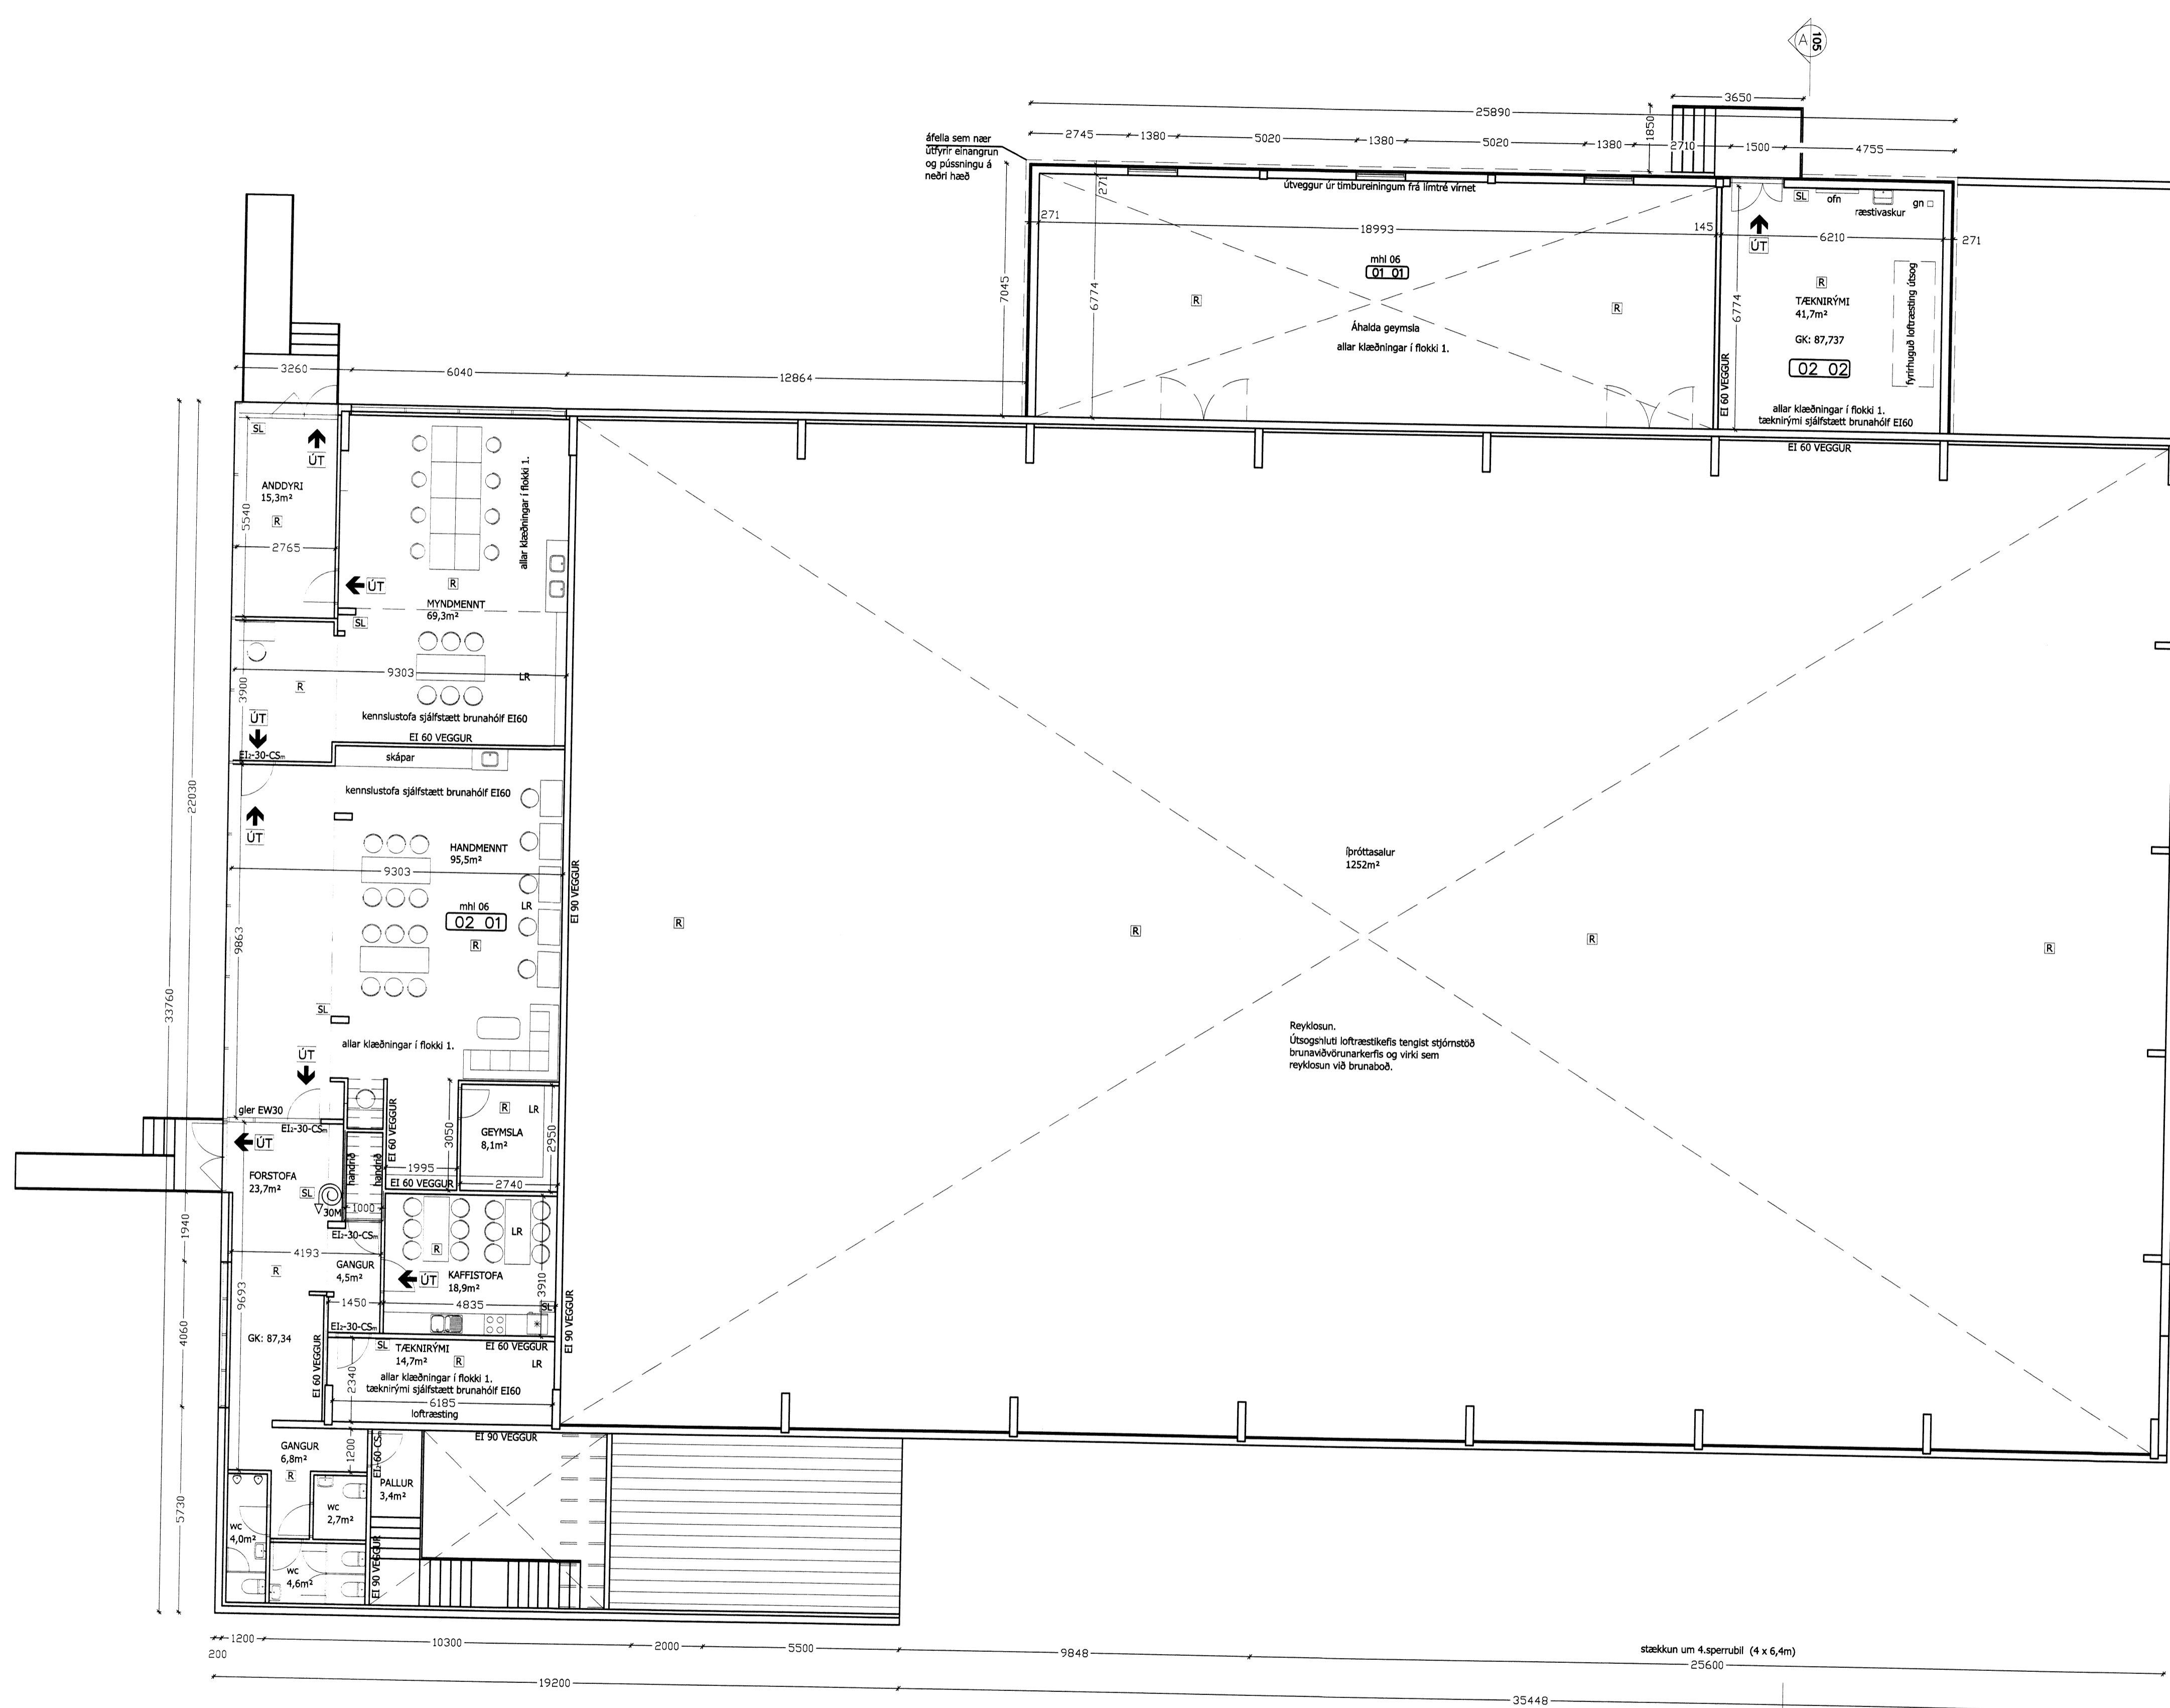

GRUNNMYND 2. HÆÐ
 1:100

BREYTINGAR:
 20.10.2014
 1. GLUGGVA 4 AUSTURHLÍÐ AHALDAHÖSS BREYTT
 2. GLUGGVA 4 TÆKNIRÝMI SLEPPT.

ÍPRÓTTAHÚS FLÚÐUM - HRUNAMANNAREPPUR
 ADALUPPDRATTUR
 SKÓLAHÚSNÆÐI
 GRUNNMYND MIDHÆÐ
 102

DRÖG NÚM.	ÁRANGR.	TEKNIKUR.	VIÐMÁK.	DAGUR.
13012	JFM	JFM		20.5.2014

JÓN FRÍÐRIK MATTHÍASSON 021171-5069

M2 TEIKNISTOFA EHF - KT: 690506-0680
 EYRAVEGI 32. 800 SELFOSS
 S: 482 4050 / 861 4052

JÓN FRÍÐRIK MATTHÍASSON - BYGGINGAFRÆÐINGUR BFI - JFM@M2TEIKNISTOFA.IS
 ADALUPPDRATTIR - SKIPLÖG - RÁÐGJAF - EIGNASKIPTAVERLÝSINGAR

7430