


Handwritten signature

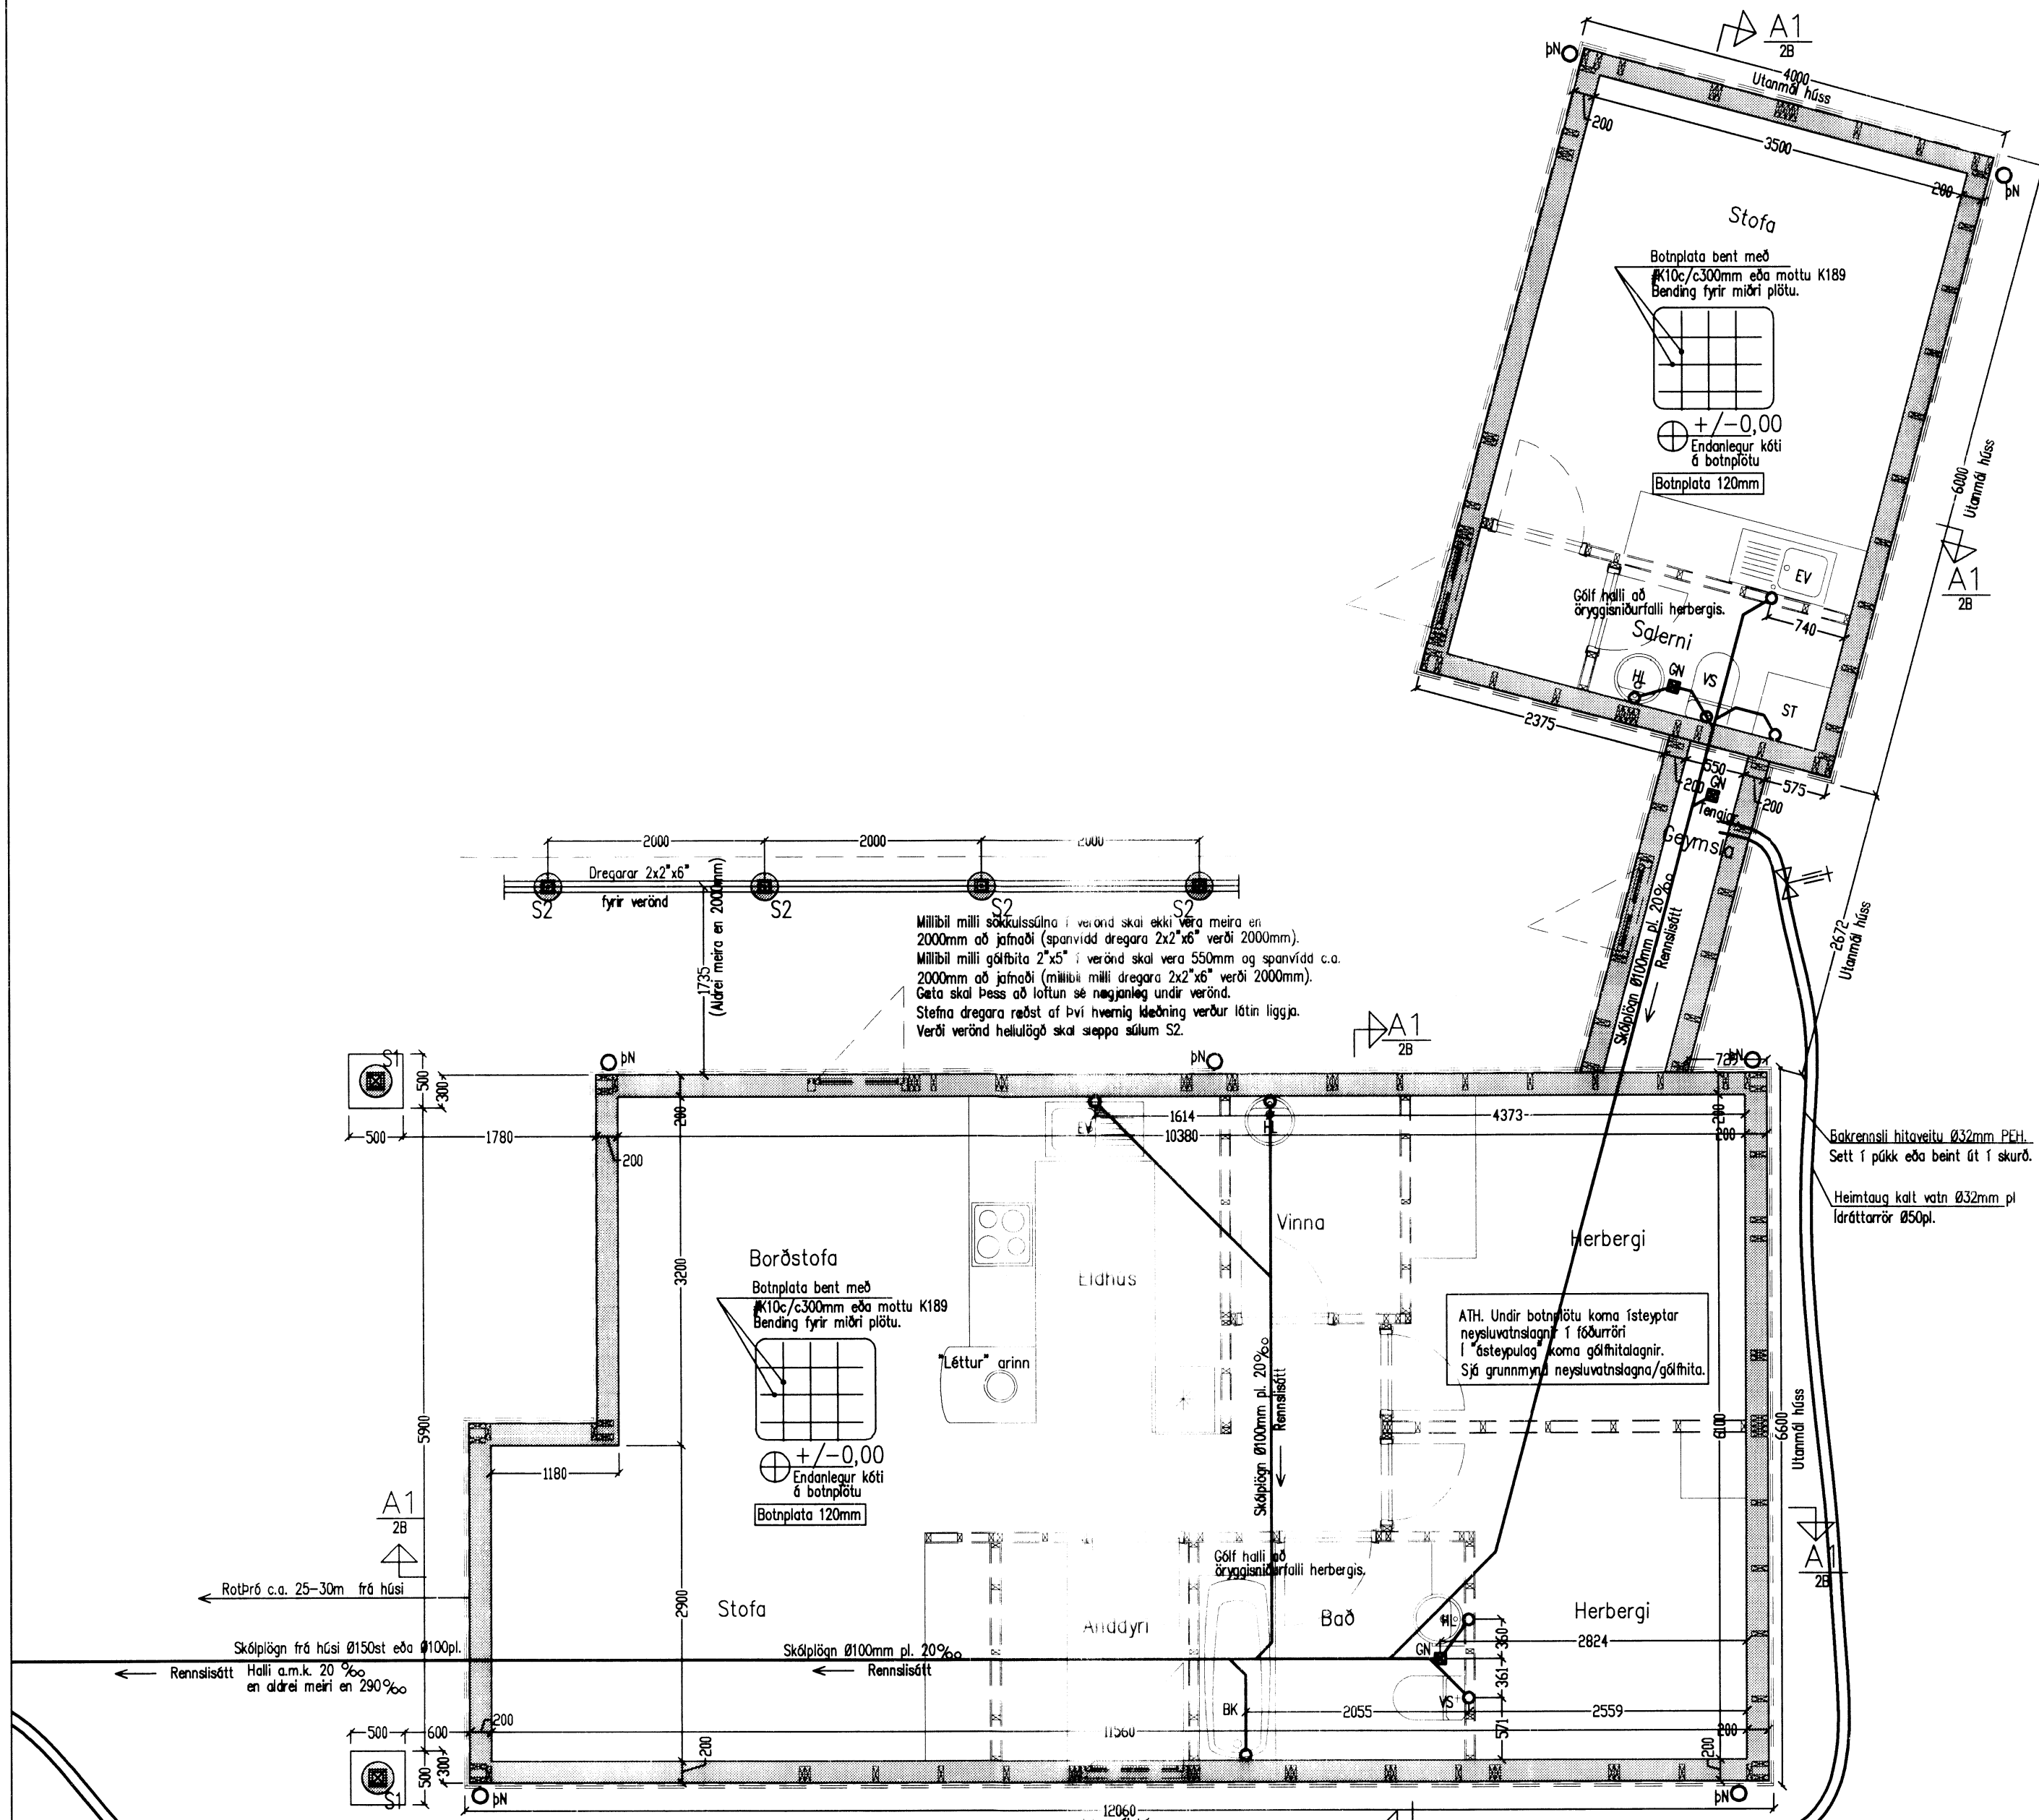

Heðarsetning (kötur) skóplagnar taki mið af því að jarðvegshula (áþyl) lagnar utanhúss verði a.m.k. 700mm.

Grunnmynd sökklá 1:50
 Grunnmynd frárennislagna 1:50

Geta skal þess að grafa ekki frá sökkjum þegar grafið er fyrir brunnum, skóplögn og/öða drenlögn.

Milibíll milli sökkulssúlna í vernd skal ekki vera meira en 2000mm að jafnaði (spanvidd dregara 2x2'x6\"/>

Áritun aðalhönnuðar/hönnunarstjóra skv. Fastaúmer: 229-8398
 byggingarreglugerð (samræming sérupdrátta) Landnúmer: 198174
 Staðgreinir: 8719-1-5680090
 Lóðarstærð: 5700m²

Breytingar			Borgarleytir 9 Grímsnesi, sumarhús	
Nr.	Dags.	Nafn		
			Tækniþjónusta Bjarna Arnasonar ehf. Smiðjuvegi 11 s: 564 2260, 894 0992 Netfang: bjarnar@simnet.is	<i>Bjarni Arnason</i> Mkv. 1:50
			Grunnmynd sökklá Grunnmynd frárennislagna	Nr. 1B og 1L Dags. 20.08.15 Bjarni Arnason kf.: 290461-4489