


AFSTÖÐUMYND 1:500

Skipulags- og byggingarfulltrúi Uppsveita bs.  
 Yfirfarið  
 28 OKT. 2015  
*[Signature]*  
 Byggingarfulltrúi

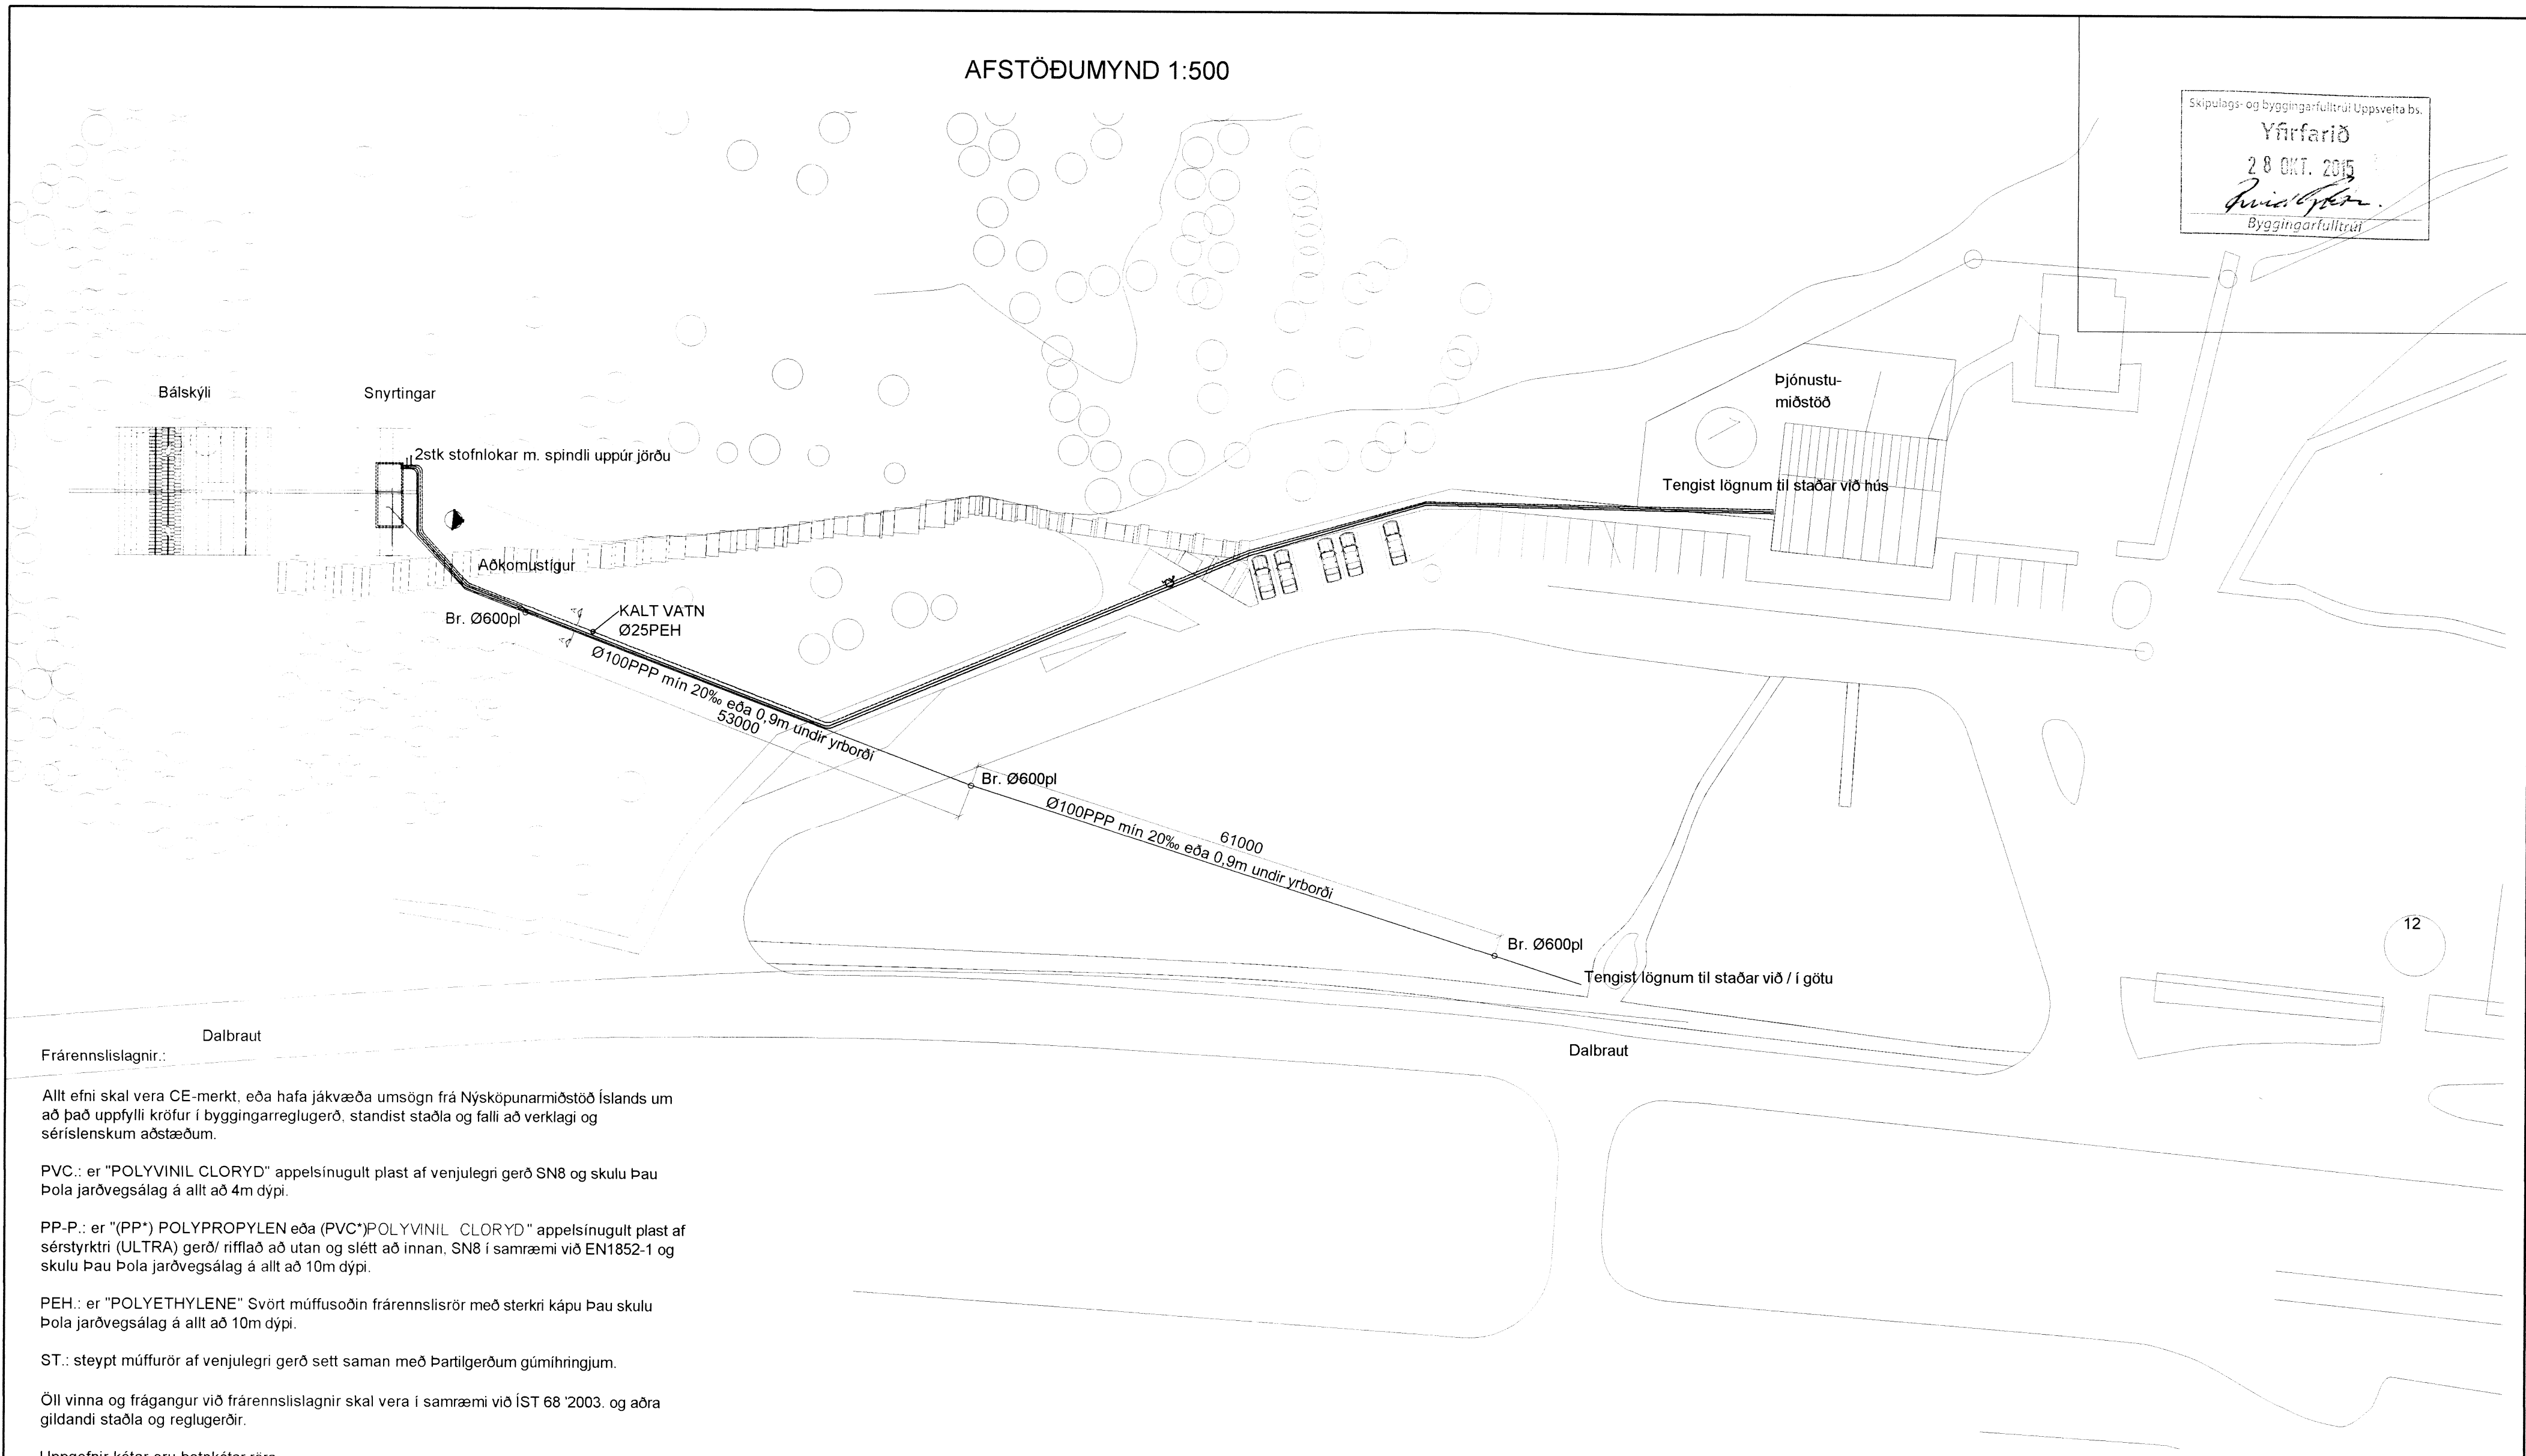

Allt efni skal vera CE-merkt, eða hafa jákvæða umsögn frá Nýsköpunarmiðstöð Íslands um að það uppfylli kröfur í byggingarreglugerð, standist staðla og falli að verklagi og séríslenskum aðstæðum.

PVC: er "POLYVINIL CLORYD" appelsínugult plast af venjulegri gerð SN8 og skulu þau Pola jarðvegsálág á allt að 4m dýpi.

PP-P: er "(PP\*) POLYPROPYLEN eða (PVC\*)POLYVINIL CLORYD" appelsínugult plast af sérstyrktri (ULTRA) gerð/ ríflað að utan og slétt að innan, SN8 í samræmi við EN1852-1 og skulu þau Pola jarðvegsálág á allt að 10m dýpi.

PEH: er "POLYETHYLENE" Svört múffusoðin frárennislör með sterkri kápu þau skulu pola jarðvegsálág á allt að 10m dýpi.

ST.: steipt múffur af venjulegri gerð sett saman með þartilgerðum gúmihringjum.

Öll vinna og frágangur við frárennislagnir skal vera í samræmi við ÍST 68 '2003. og aðra gildandi staðla og reglugerðir.

Uppgefnir kótar eru botnkótar röra.

Stokkar fyrir lagnir, (300x300) neðri brún skal vera 10cm undir uppgefnum botnkóta röra. Málsetning á staðsetningu stokka er leiðbeinandi og taka skal tillit til lagnaskurða sem þegar hafa verið grafnir, við endanlega stasetningu.

- |       |                               |                   |                   |   |
|-------|-------------------------------|-------------------|-------------------|---|
| ————— | Frárennslí plast              | BK: Baðkar        | SV: Skolvaskur    | GK: Gólfkóti                                |
| ===== | Frárennslí steypa/PEH/PP-P    | ST: Steypibað     | PS: Þvagskál      | SA: Auka fallstammi.                        |
| ----- | Regnvatn plast                | GN: Gólfniðurfall | ÞV: Þvottavél     | S1: Fallstammi & nr.                        |
| ----- | Regnvatn steypa/PEH/PP-P      | HL: Handlaug      | GN: Gólfniðurfall | BR: Brunnur                                 |
| ----- | Jarðvatnslögn plast           | EV: Eldhúsvaskur  | ÞN: Þakniðurfall  | NF: Niðurfallsbr. m. sandfangi              |
| ----- | Jarðvatnslögn steypa/PEH/PP-P | UP: Uppþvottavél  | HR: Hreinsistútur | NFS: Niðurfallsbr. m. sandfangi og vatnslás |
| ----- | Kaldavatsheimæð               | VS: Vatnssalerni  | GK: Gólfkóti      |   |

Breytingar			BÁLHÚS, LAUGARVATNI	
Nr.	Dags.	Nafn		
			<b>Verkfræðistofa Þráinn &amp; Benedikt</b> Laugavegi 178, 105 Rvk. Sími: 568-7775 Veffang: verkfraedistofa.is Netfang: verkfraedistofa@verkfraedistofa.is	
			<b>Lagnir í jörðu</b> <b>Afstöðumynd</b> Áritun aðalhönnuðar: <i>[Signature]</i>	
			H BS   T BD   S	
			M 1:50	
			Nr. P002	
			Dags. feb.'15	
			080149-3609	

7915