



Grunnmynd frávatnslagna mkv. 1: 50

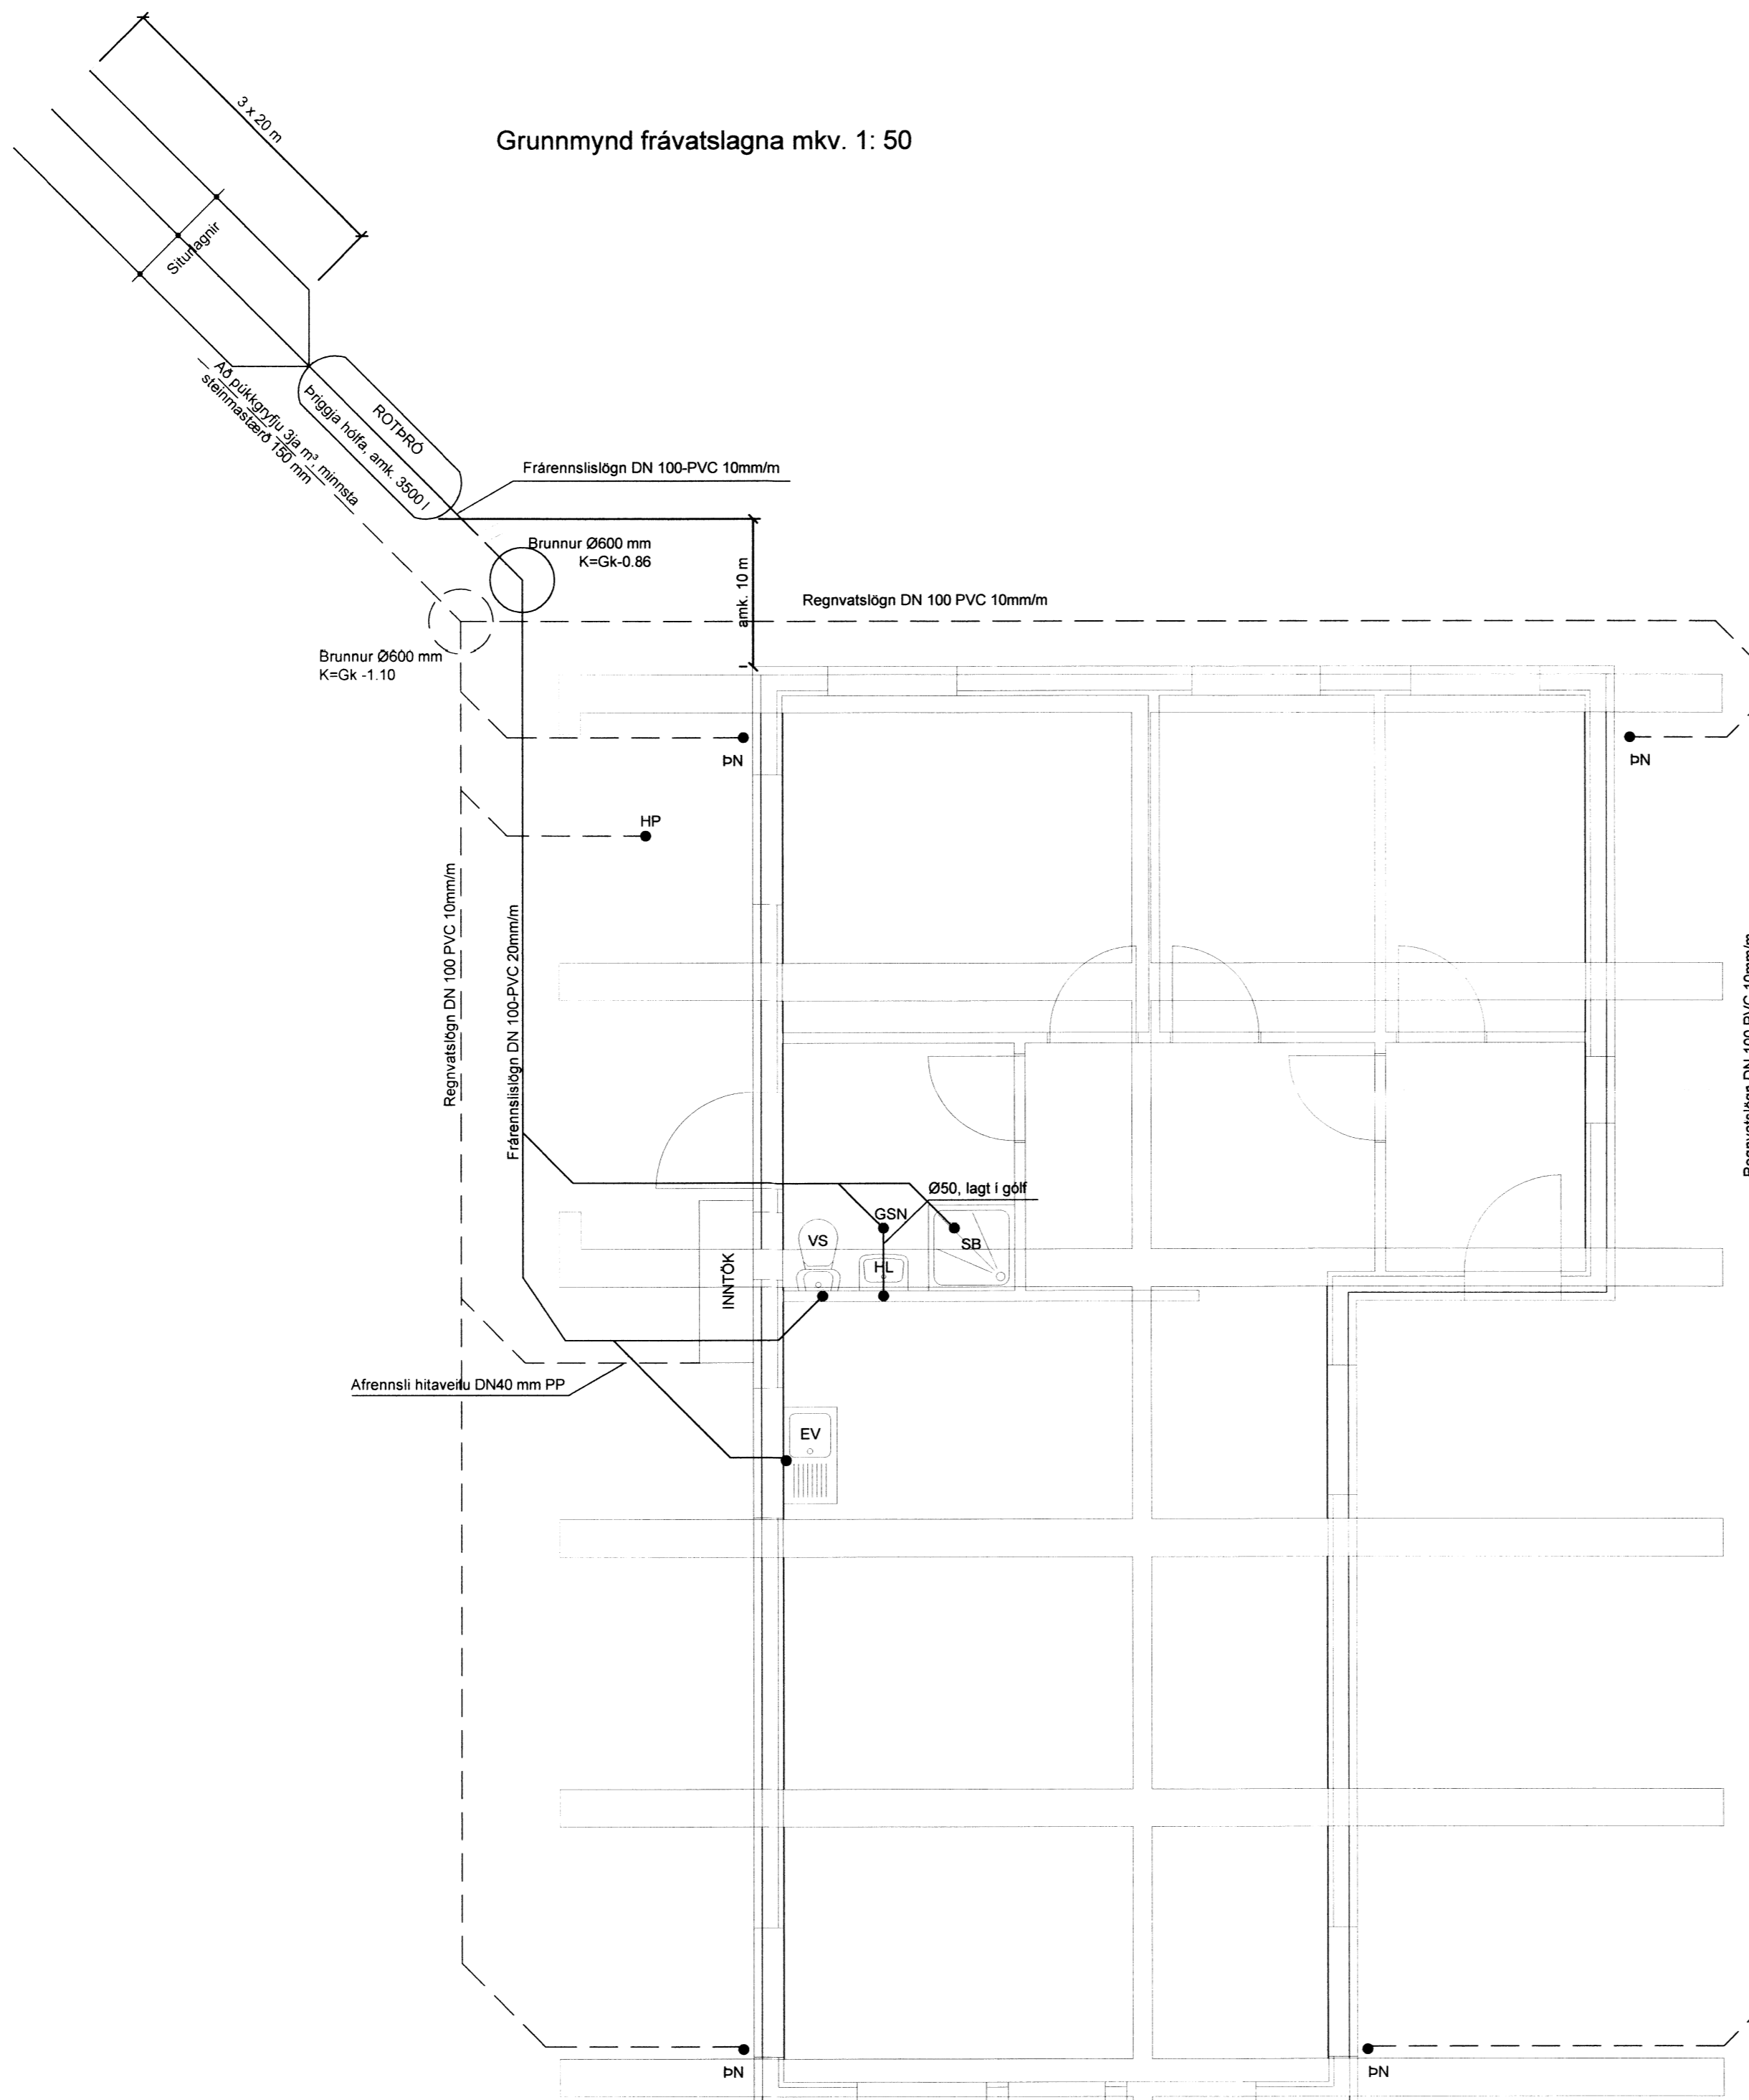

Almennar skýringar frárennslislagna:
 Önefndar lagnir eru 100 mm PVC.
 Allt efni og allur frágangur skal uppfylla ÍST- 67 og aðrar gildandi reglugerðir.
 Undir öllum lögnum í jörð skal vera burðarhæfur botn og skal vera minnst 20 sm sandlag undir og yfir lögnum.
 Kaldavatnæð skal vera PEH sbr. DIN 8074, þrýstiprep 6. Renniloka með spindil upp úr jörðu skal koma utan við hús.
 Drenlagnir og lög्न frá heitapotti skal fara beint í þúkkgrýfju.
 Rotþró skal vera minnst 3500 L að viðurkenndri gerð og komið fyrir á burðarhæfum botni. Frárennslí rotþróar skal renna í dreypalög्न sem endar í þúkkgrýfju.

- VS: Vatnssalerni
- HL: Handlaug
- HK: Hitakútur
- ÞV: Þvottavél
- SB: Sturtubotn
- EV: Eldhúsvaskur
- HP: Heitapottur
- GSN: Gegnumstreymisniðurfall
- ÞN: Þakniðurfall

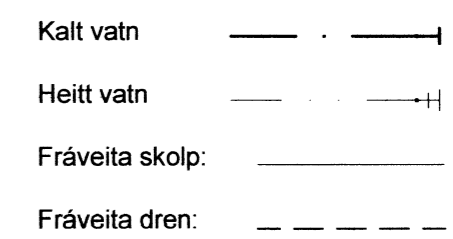

7845

Br. nr.	Dags.	Af.	Breyting
Ⓐ			
Ⓑ			
Ⓒ			
Ⓓ			
Ⓔ			

Frístundahús Arnarhólsbraut 4
 801 Grímsnes- og Grafningshr. Teikn nr: 521

Lagnir
 Frárennslislag्नir Frumstærð: A2

Dags: 2010-06 Mkv: 1:50 Hann: GBS
 Samþ: 020162-3099 V.nr: 10-006 Teikn: JHG

VGS
 VERKFRÆÐISTOFA
 GUÐJÓNS P. SIGFÚSSONAR EHF.
 AUSTURVEGI 42, 2.HÆÐ,
 800 SELFOSSI
 S: 482 2805, F: 482 3818
 NETFANG: VGS@VGS.IS