


Vatnslagnir: Grunnmynd 1:50.

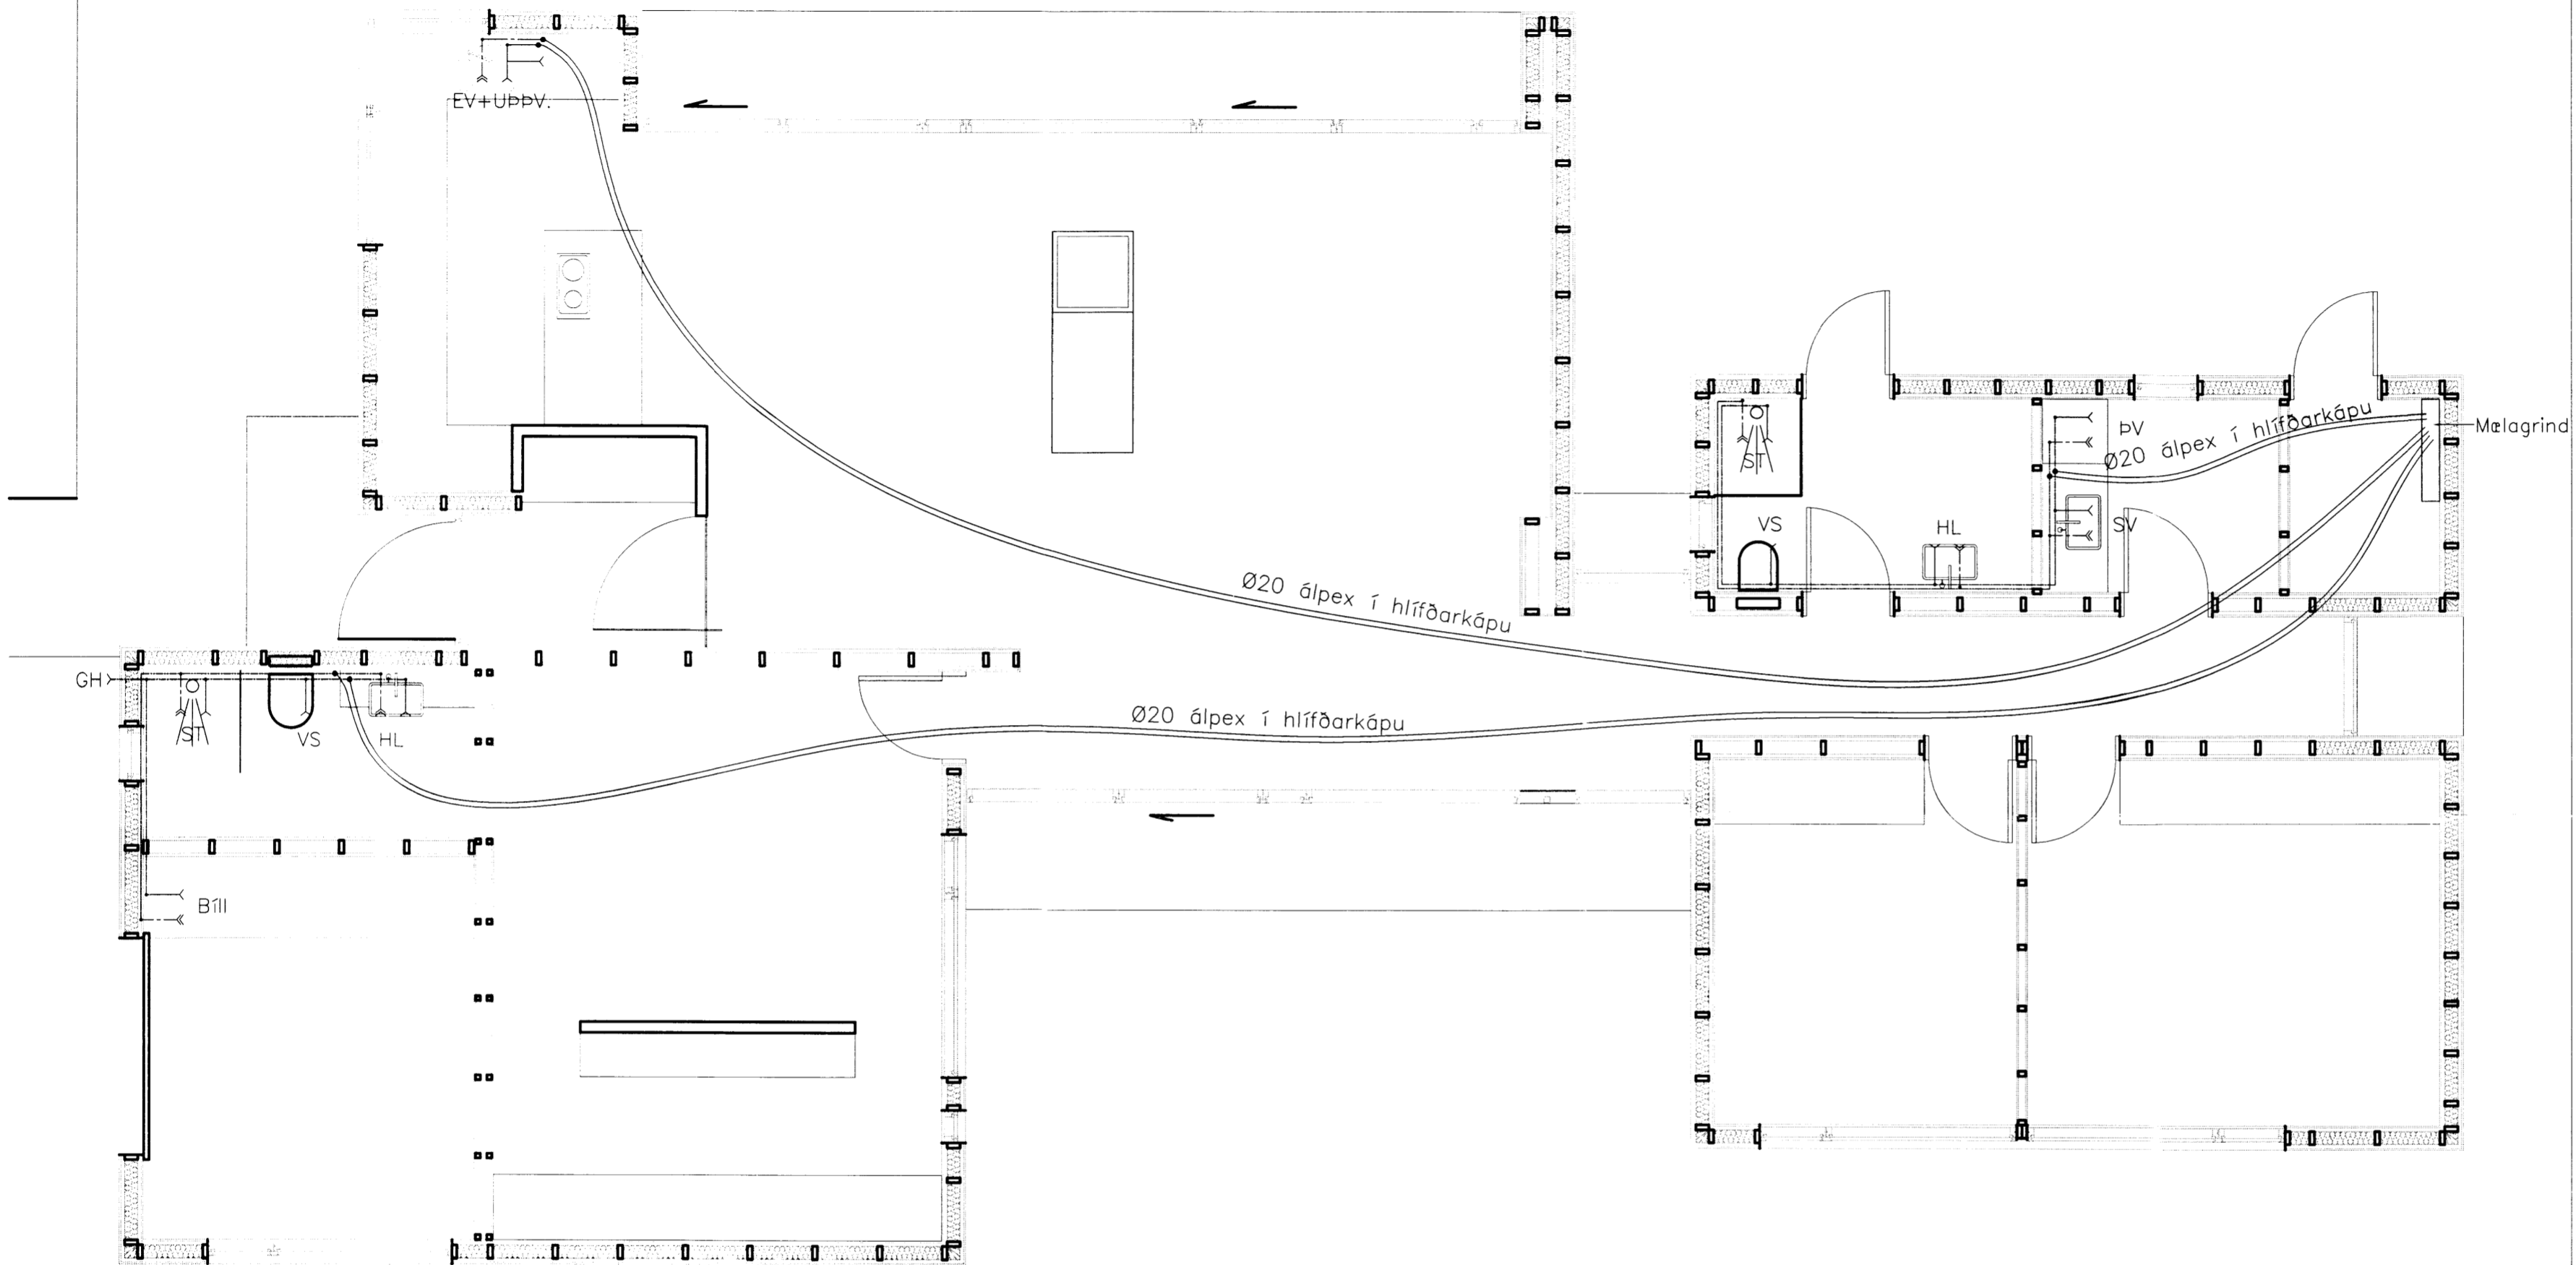

MÓTTAKIÐ  
20 SEPT. 2012  
Byggingafulltrúi upp. Arnesvissu og Flóahnr.

Breytingar:

**TÓV**  
TEIKNISTOFAN ÖDINSTORGI,  
VERKFRÆÐISTOFA ehf.  
Öðinsgötu 8  
101 Reykjavík  
Netfang: gusti@to.is  
Sími: 510 2211 Fax: 510 2201

Verkefni: KOTHÓLSBRAUT 23, GRÍMSNESI

Heiti: VATNSLAGNIR: GRUNNMYND, SÉRMYND

Hönnun: VÍFILL ÖDDSSON kt. 101238-3629	VERKFRÆÐINGUR FVFI - FRV
GÚSTAF VÍFILLSSON kt. 231163-5069	VERKFRÆÐINGUR FVFI
KRISTJÁN S. GUDMUNDSSON kt. 070204-0019	VERKFRÆÐINGUR FVFI

Aritun aðalhönnuðar: *[Signature]*

M. 1:50, 1:10  
R. G.V.  
T. G.V.

Dagss. Ágúst 2012. Nr. 1420-3-2.

4554