




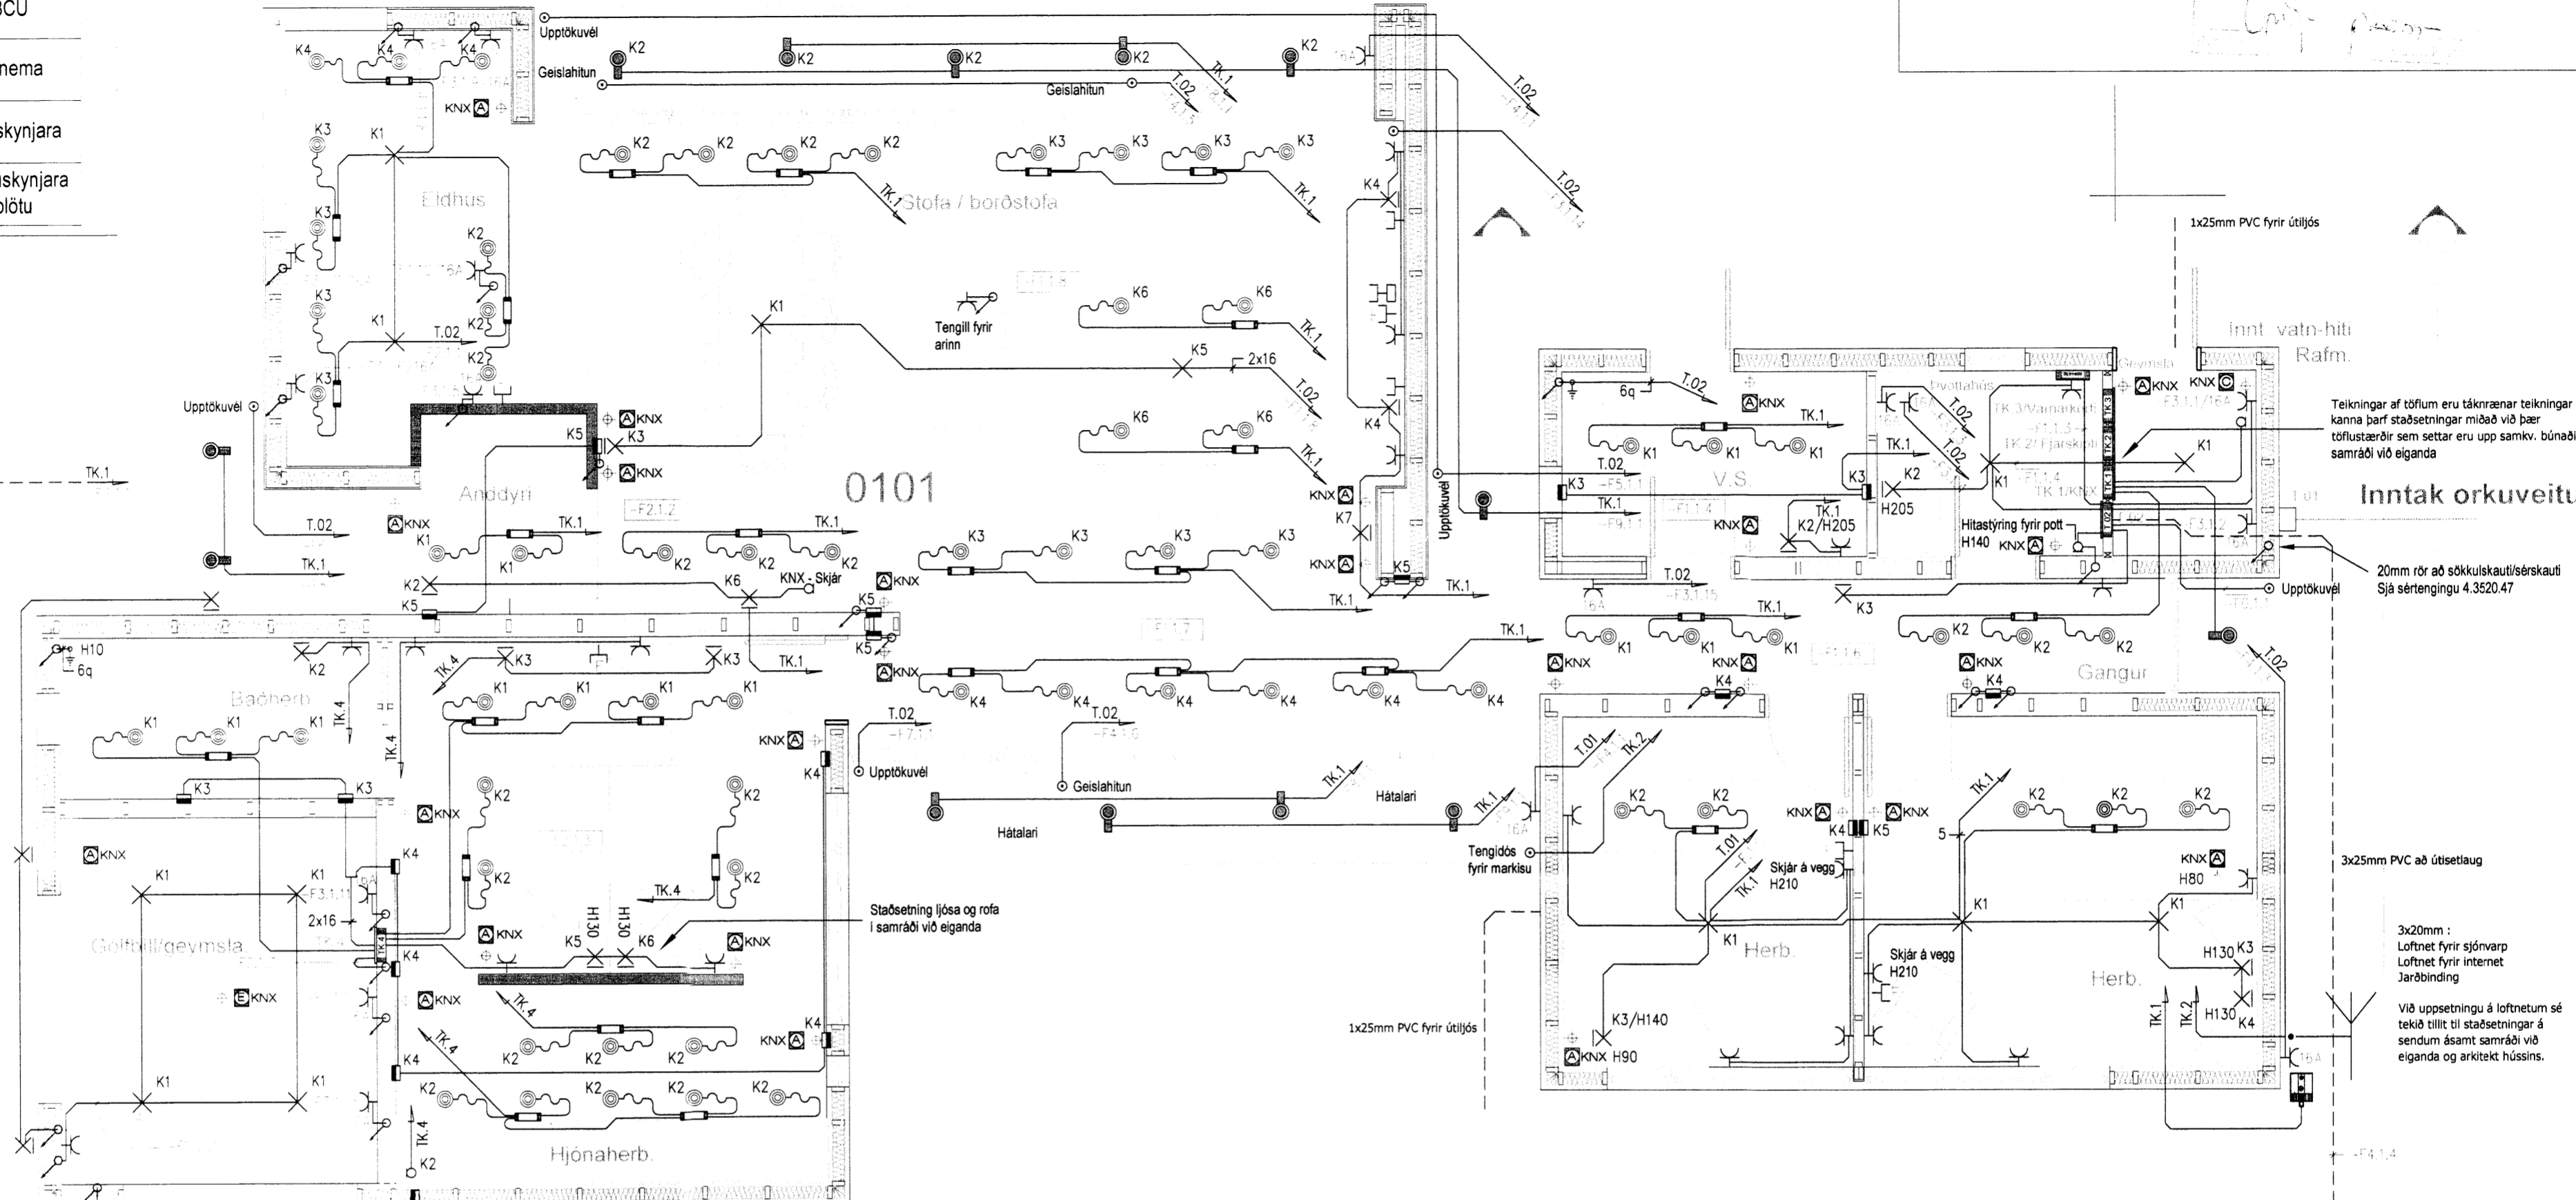


KNX - Skýringartákn

-  R/T dós fyrir BCU
-  2 R/T dósir f. BCU
-  R/T dós fyrir hitanema
-  R/T dós fyrir hreyfiskynjara
-  R/T dós fyrir viðveruskynjara
Dósin er í loftplötu





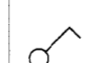

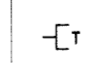



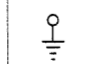
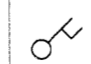
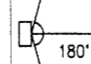
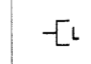



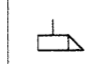
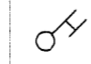

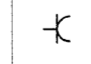





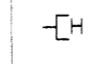
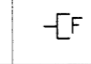


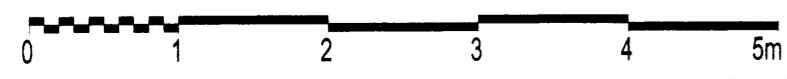
Grunnmynd 1:50

BREYTINGAR	Dags.	Yfirfarið
1		H.S.R
2		

Raflagnahönnun: Mútalind 2 Sími 691-2085
 Helga Reimarssonar Email: helgreimars@internet.is

RAFLAGNATÁKN

	Ljós - almennt		Neyðarljós með rafhlöðu		Tengidós		Ljóssemi		Rofi		Dimmer		Tölvutengill
	Kastari		Neyðarljós - miðlægur neyðarorkugjafi		Rör upp úr plötu		Jarðskaut		Samrofi		Hreyfiskynjari		Loftnetstengill
	Vegg ljós		Tengidós		Rör í gegnum hæð		Hurðarspóla		Krossrofi		Viðveruskynjari		Almennur tengill
	Vegg ljós með rofa		Tengidós við vegg		Rör niður úr plötu		Þrýstirofi		Stuðdimmer		Hátalaraúttak		Fjarskiptatengill



Kvarði: 1:50

Verkefni:	Kothólsbraut 23	
Staður:	Grímsnes	
Skýring:	Grunnmynd 1h raflagnir	
Verknúmer:	08.12	Teiknað: H.S.R.
Hönnun:	H.S.R	Blað: 1 af 12
Mælikvarði:	1:50	Dagsetning: 05.2012
KT: 310355-5699	Samþ:	

756a