
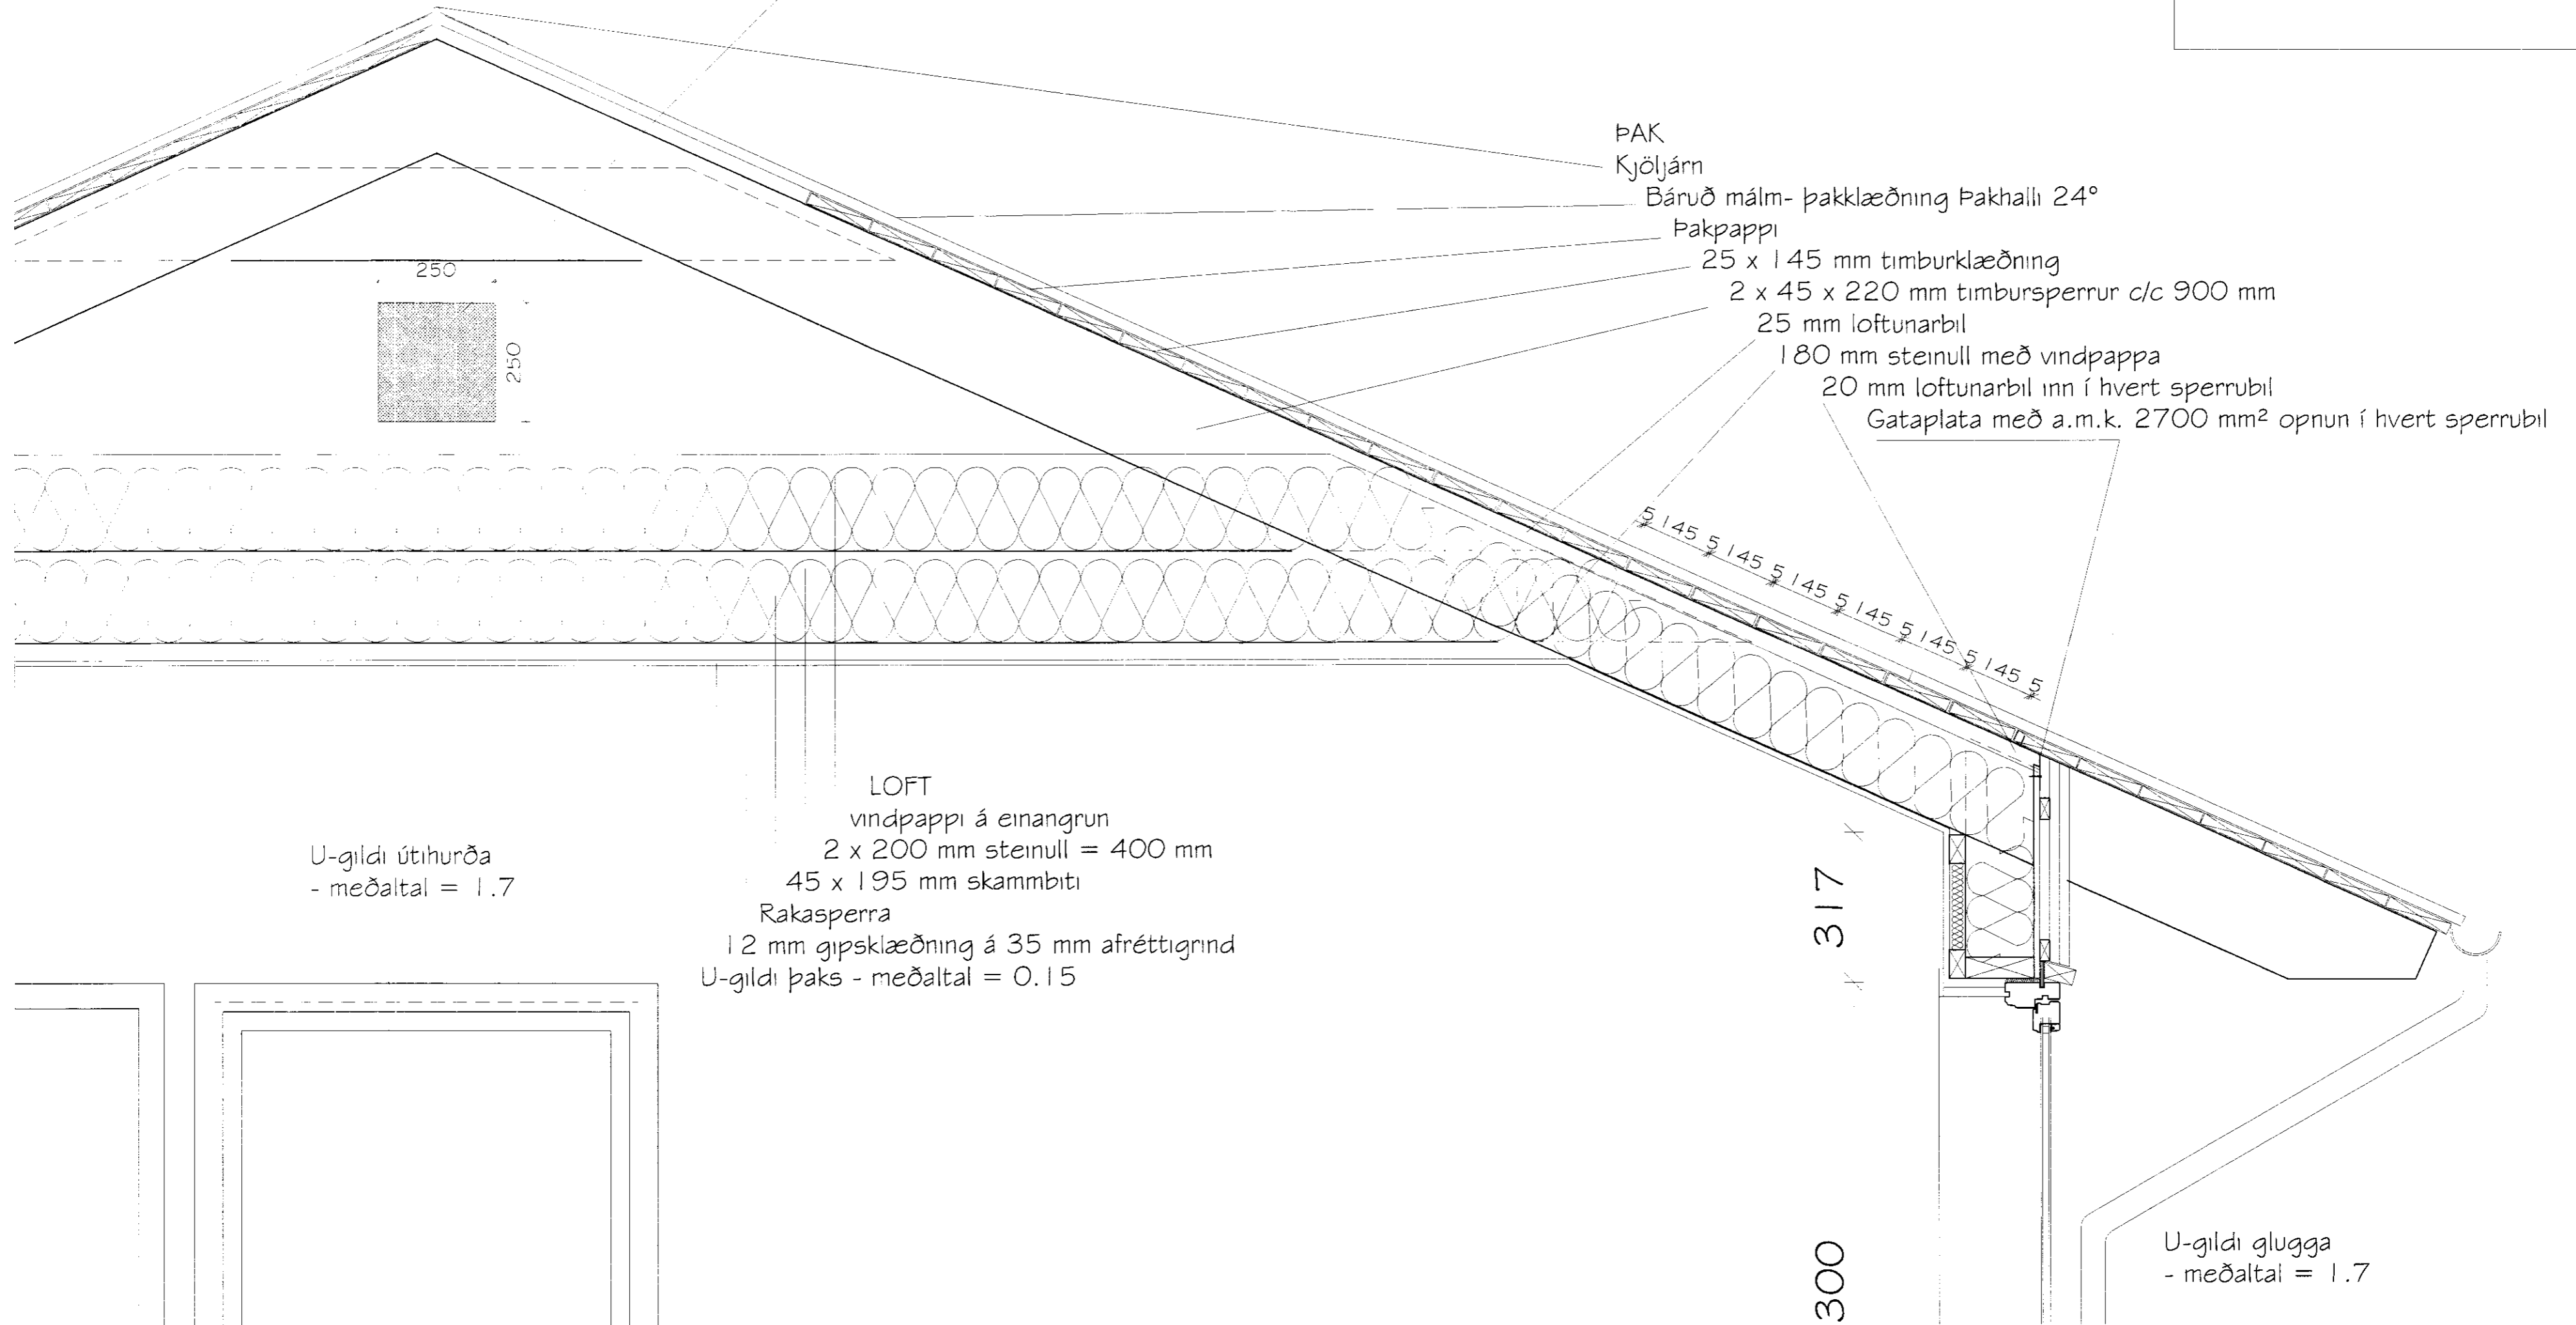


Deiliteikning C. af rammahúsi

Útloftun fyrir ofan einangrun er um op í krossviðs klæðningu á göflum með flugnaneti sem opnast inn í loftunarbilið í útveggjaklæðningu. 250 x 250 op með flugnaneti gefur um 40.000 mm² sem er nægjanlegt fyrir allt að 80 m² hús.

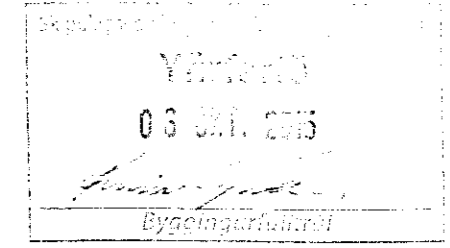

U-gildi útihurða
- meðaltal = 1.7

LOFT
vindpappi á einangrun
2 x 200 mm steinull = 400 mm
45 x 195 mm skambbiti
Rakasperra
12 mm gipsklæðning á 35 mm afréttigrind
U-gildi þaks - meðaltal = 0.15

U-gildi glugga
- meðaltal = 1.7

Mýrarstígur 3, Flúðir Hrunamannahreppi
Starfsmannaíbúð úr timbri - Mhl 01 - Landnr.: 204517
Deiliteikning

Titill	MHÓI	Teiknað	MHÓI - GIM	ekki nr.	IB-15-8714
Skala	1:10 A2	Dagur	12. júní 2015	Skýring	
Markstofa		Magnús H. Ólafsson arkitekt FAI 150550-4759 mark@ishoff.is		Jón rötun	

769.2