


Yfirferð
 08. Jún. 2015
 Magnús H. Ólafsson
 Byggingarfræðingur

U-gildi útihurða
 - meðaltal = 1.7

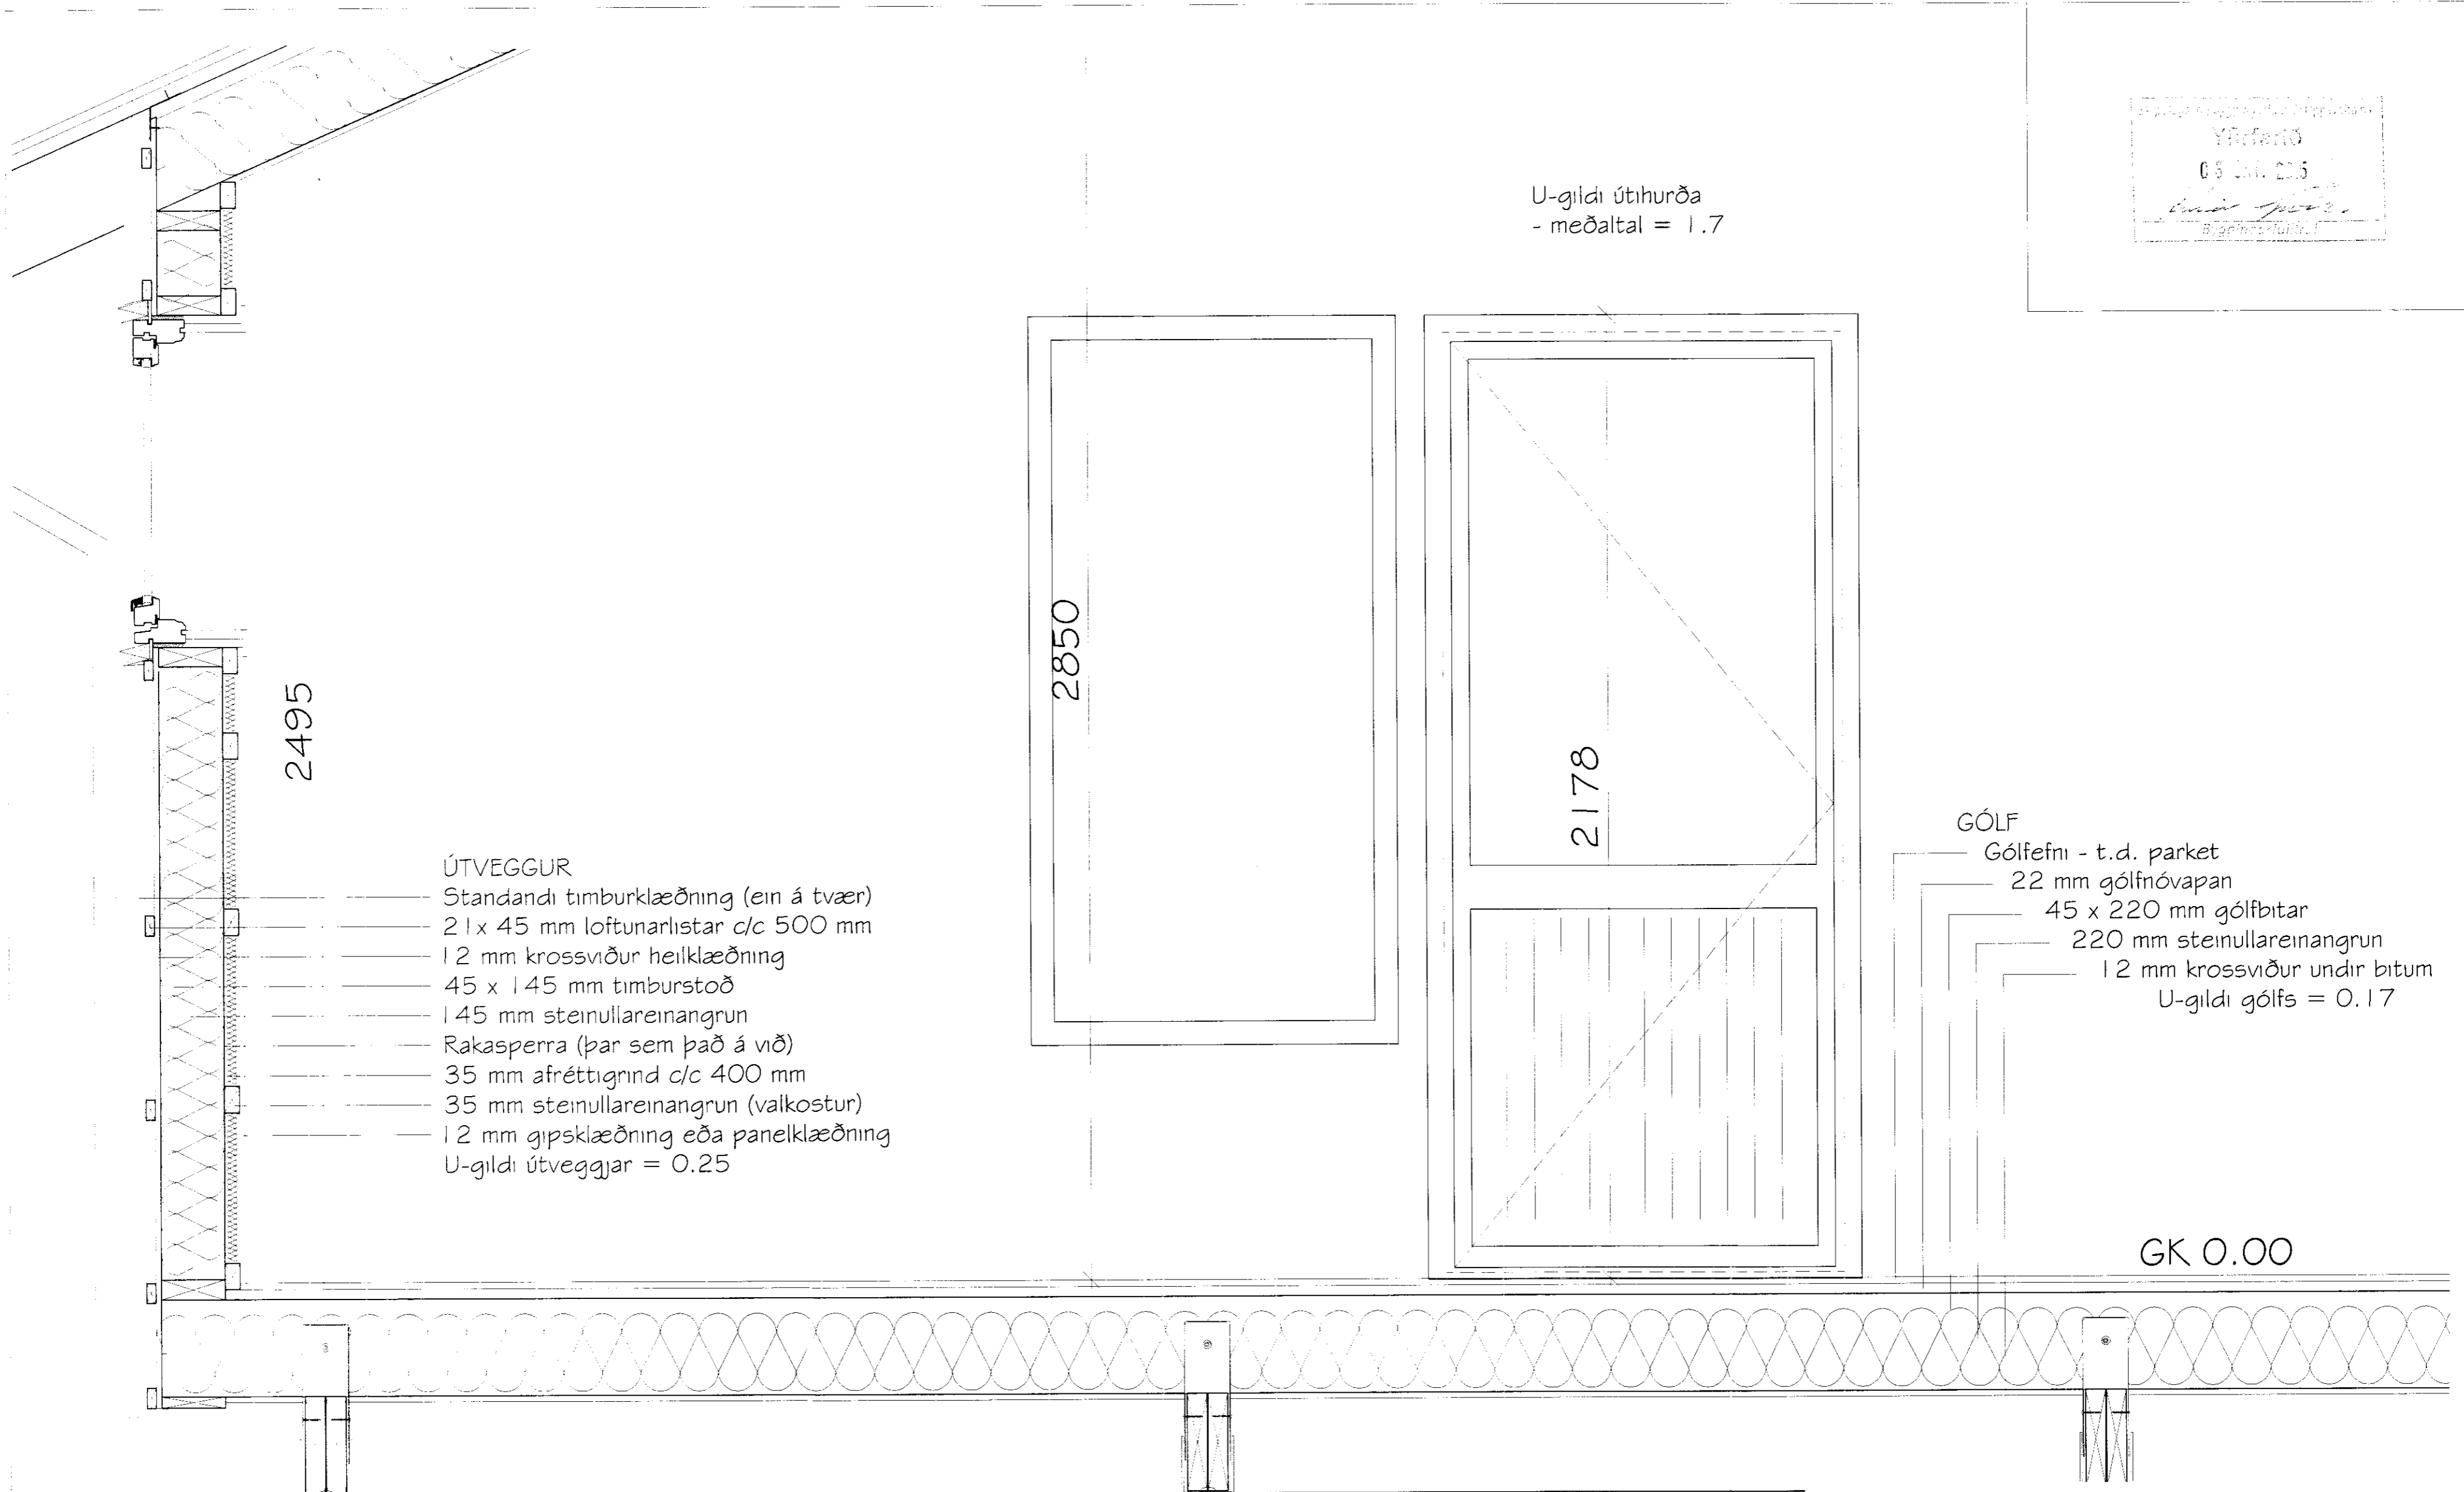

2495

2850

2178

ÚTVEGGUR

- Standandi timburklæðning (ein á tvær)
- 21 x 45 mm loftunarlistar c/c 500 mm
- 12 mm krossviður heilklaðning
- 45 x 145 mm timburstoð
- 145 mm steinullareinangrun
- Rakasperra (þar sem það á við)
- 35 mm afréttigrind c/c 400 mm
- 35 mm steinullareinangrun (valkostur)
- 12 mm gipsklæðning eða panelklæðning
- U-gildi útveggjar = 0.25

GÓLF

- Gólfefni - t.d. parket
- 22 mm gólfbrúvapan
- 45 x 220 mm gólfbitar
- 220 mm steinullareinangrun
- 12 mm krossviður undir bitum
- U-gildi gólfs = 0.17

GK 0.00

2000

2040

Mýrarstigur 3, Flúðir Hrunamannahreppi
 Starfsmannaíbúð úr timbri - Mhl 01 - Landnr.: 204517
 Deiliteikning

Plannúmer	MHÓI	Skilríki	MHÓI - GIM	Teiknúmer	IB-15-8715
Skala	1:10 A2	Dagsetning	12. Júní 2015	Teiknari	
Byggingarstofa	MARKSTOFA	Arkitekt	Magnús H. Ólafsson arkitekt FAI 150550-4759 mark@ishoff.is	Undirteki	<i>[Signature]</i>

Markstofa 18, 300 Akranes - s. 4314210 8932002

7693