


Handwritten signature

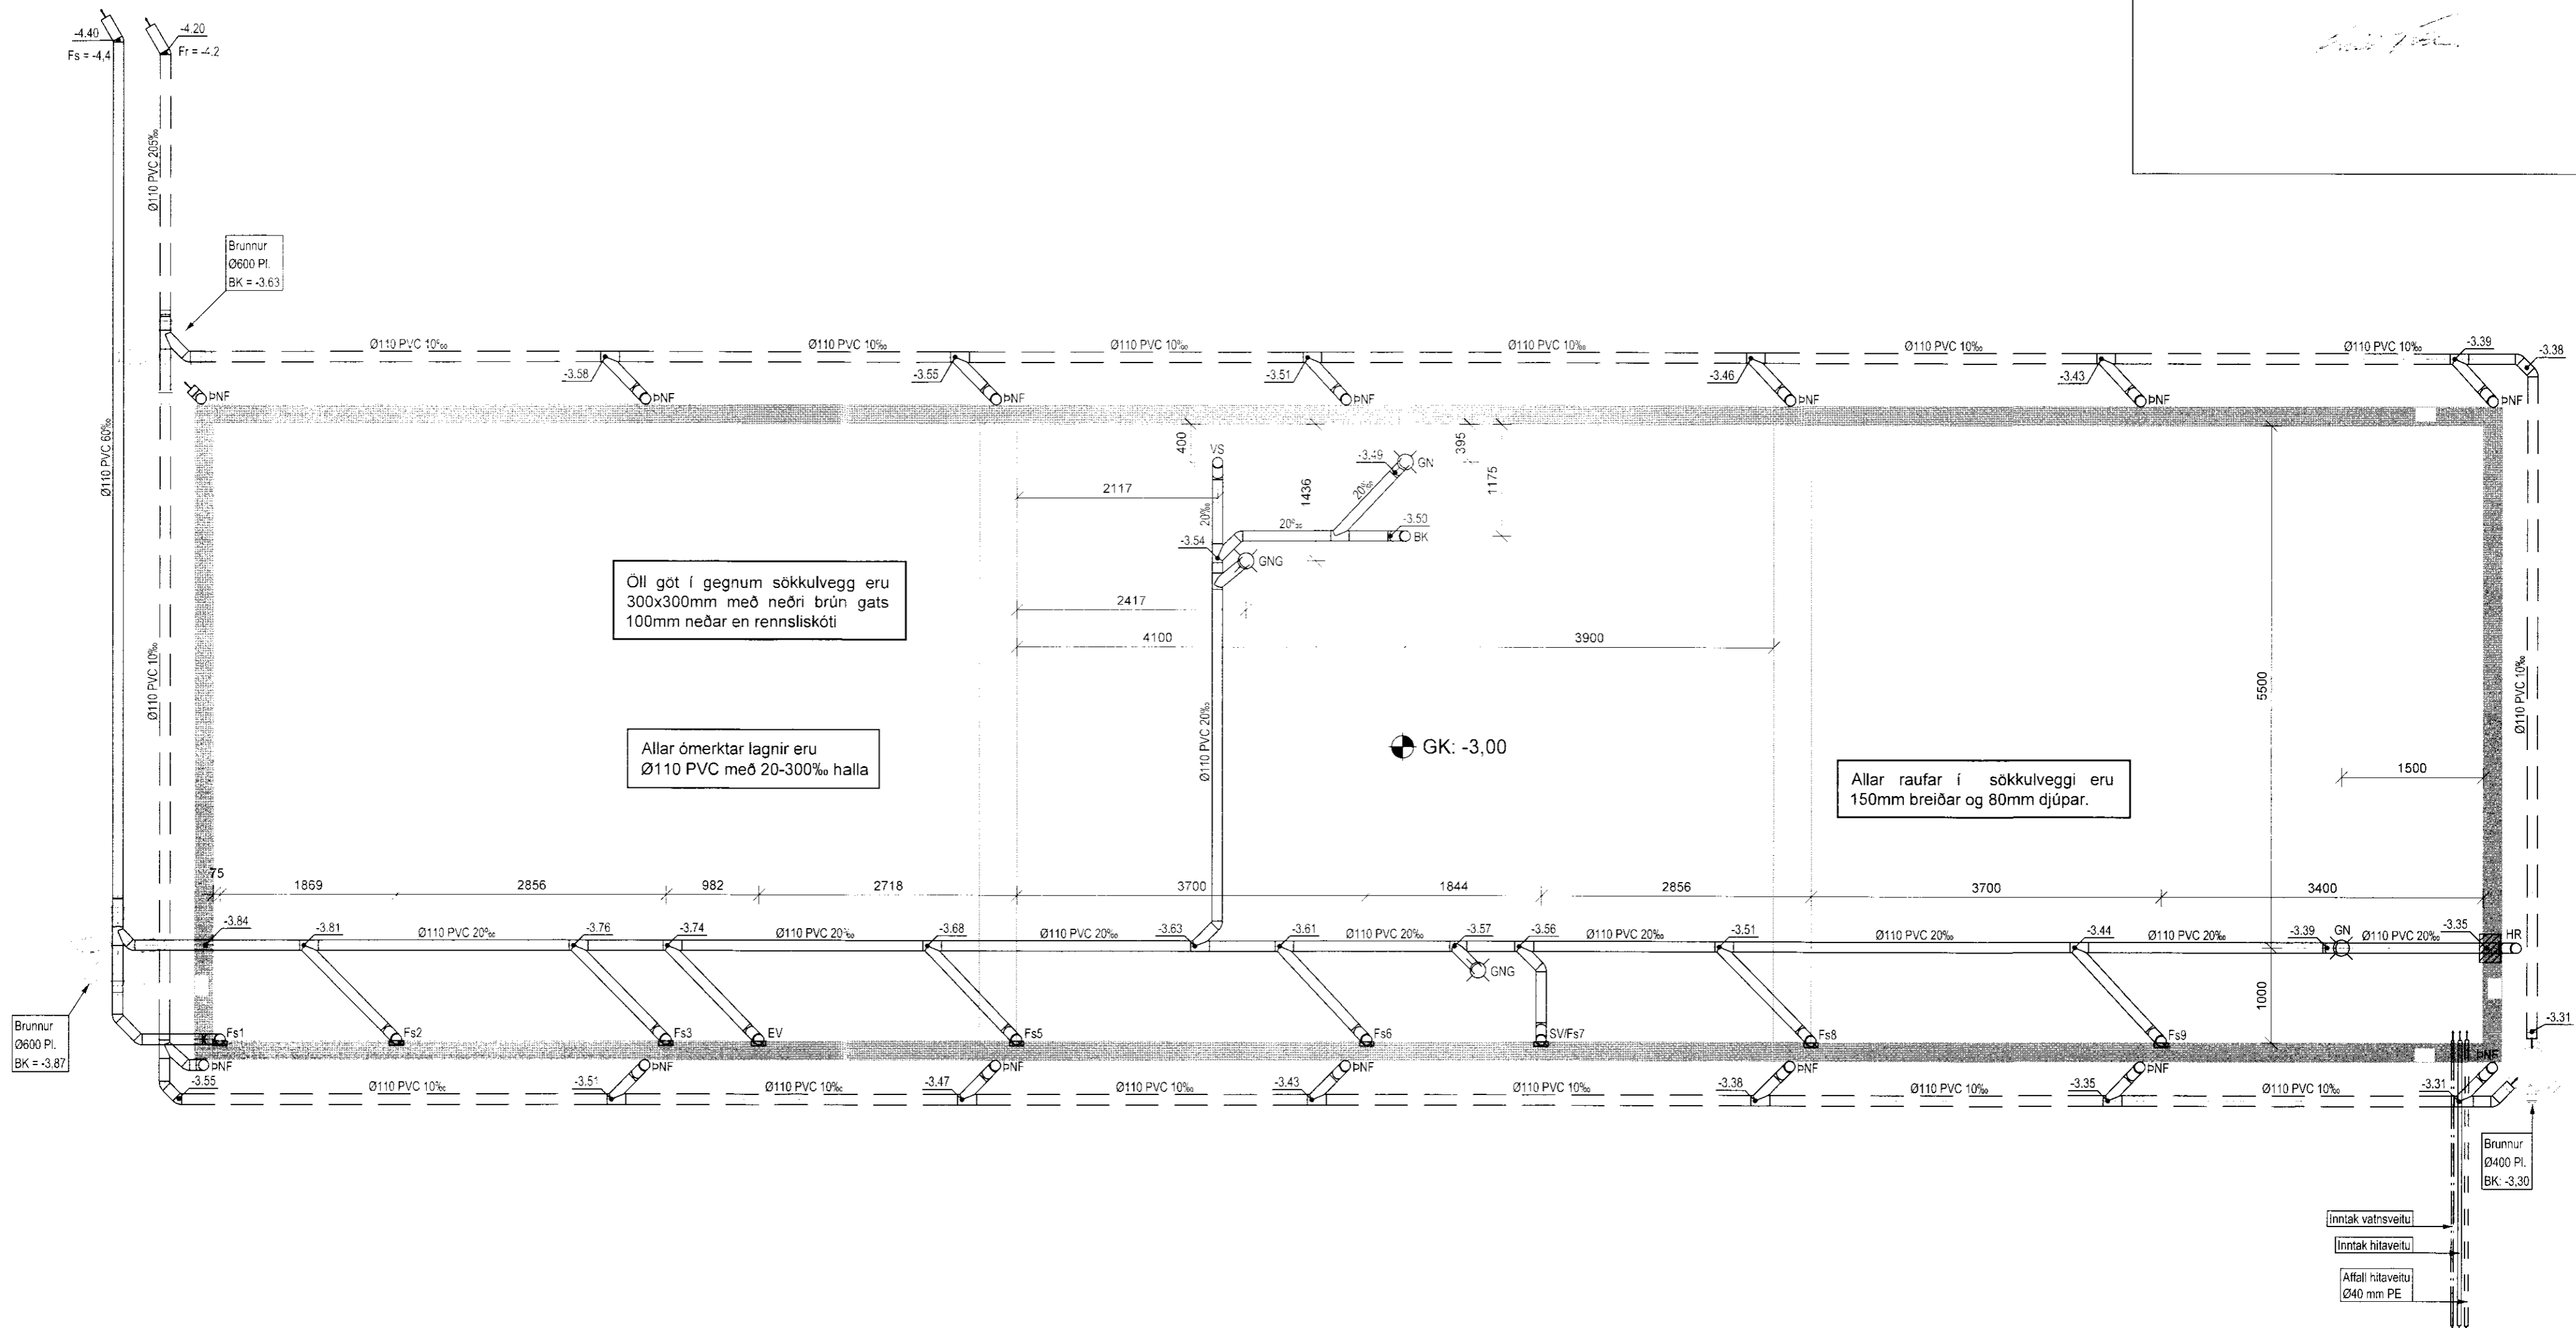

Öll gót í gegnum sökkulvegg eru 300x300mm með neðri brún gats 100mm neðar en rennislíköti

Allar ómerktar lagnir eru Ø110 PVC með 20-300‰ halla

Allar raufar í sökkulveggi eru 150mm breiðar og 80mm djúpar.

Inntak vatnsveitu
Inntak hitaveitu
Affall hitaveitu
Ø40 mm PE

7708.

Helgi Kjartansson Byggingatæknifræðingur MTFÍ kt. 030270-5419 s: 897-7623 netf: helgikj@mmedia.is				Verkefni Grund Hrunamannahreppi Frárennslis- og drenlagnir Grunnmynd	
Dags. 30.03.2016	Teikn. Nr. P-02	Mkv. 1:50	Skrá	Aðalhönnuður / Hönnunarstjóri	
Breyting dags eðli breytingar				Arkiv / Hönnuðar	
				kt. 120357-5149	

Handwritten signature