




GRUNNMYND 3.HÆÐ
MKV.1:100

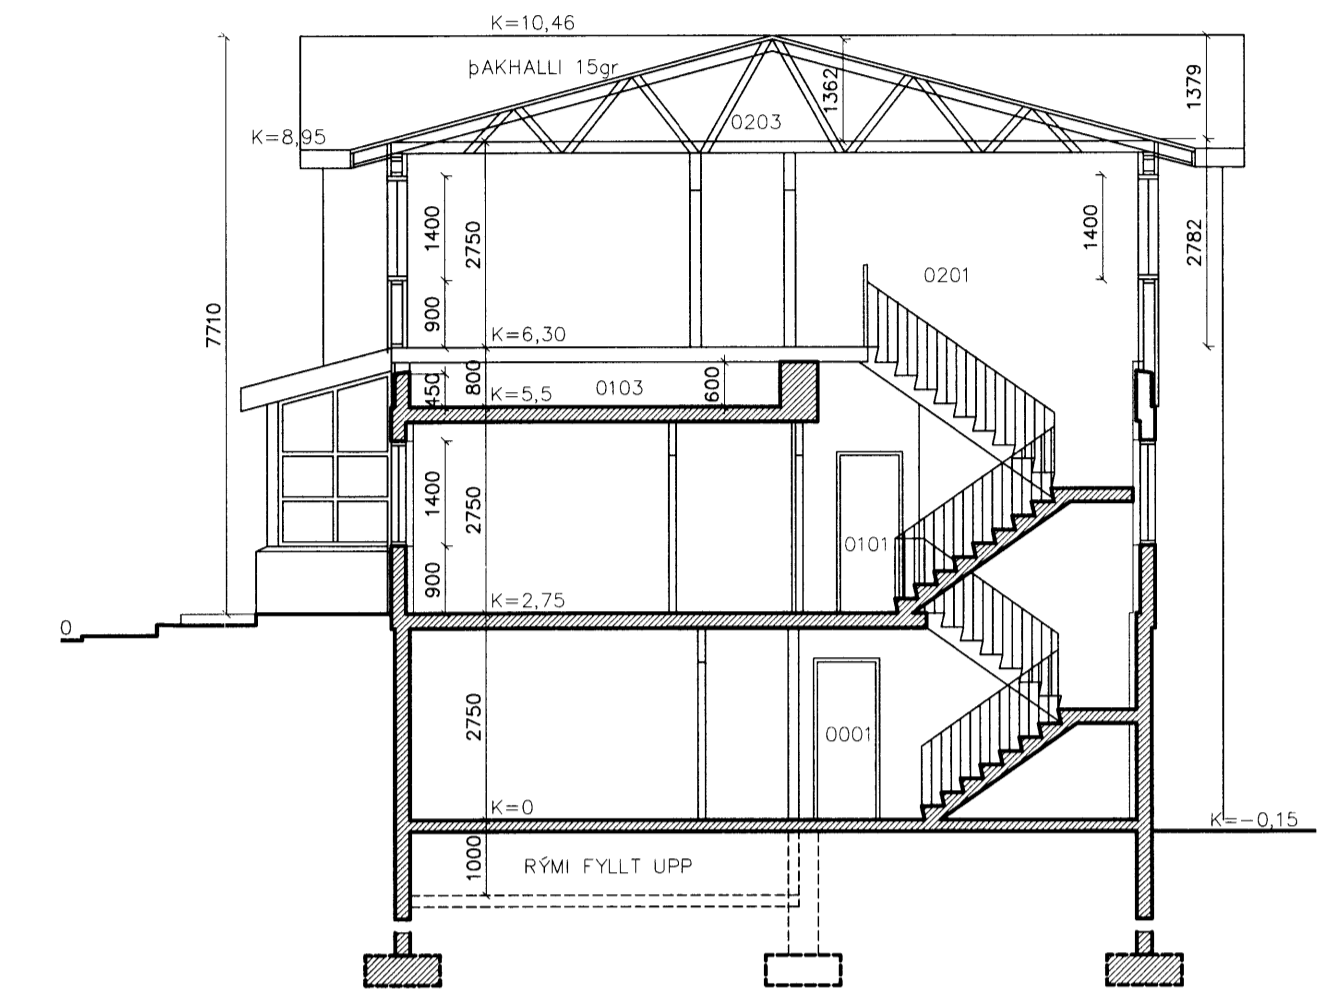


SNID A-A
MKV.1:100

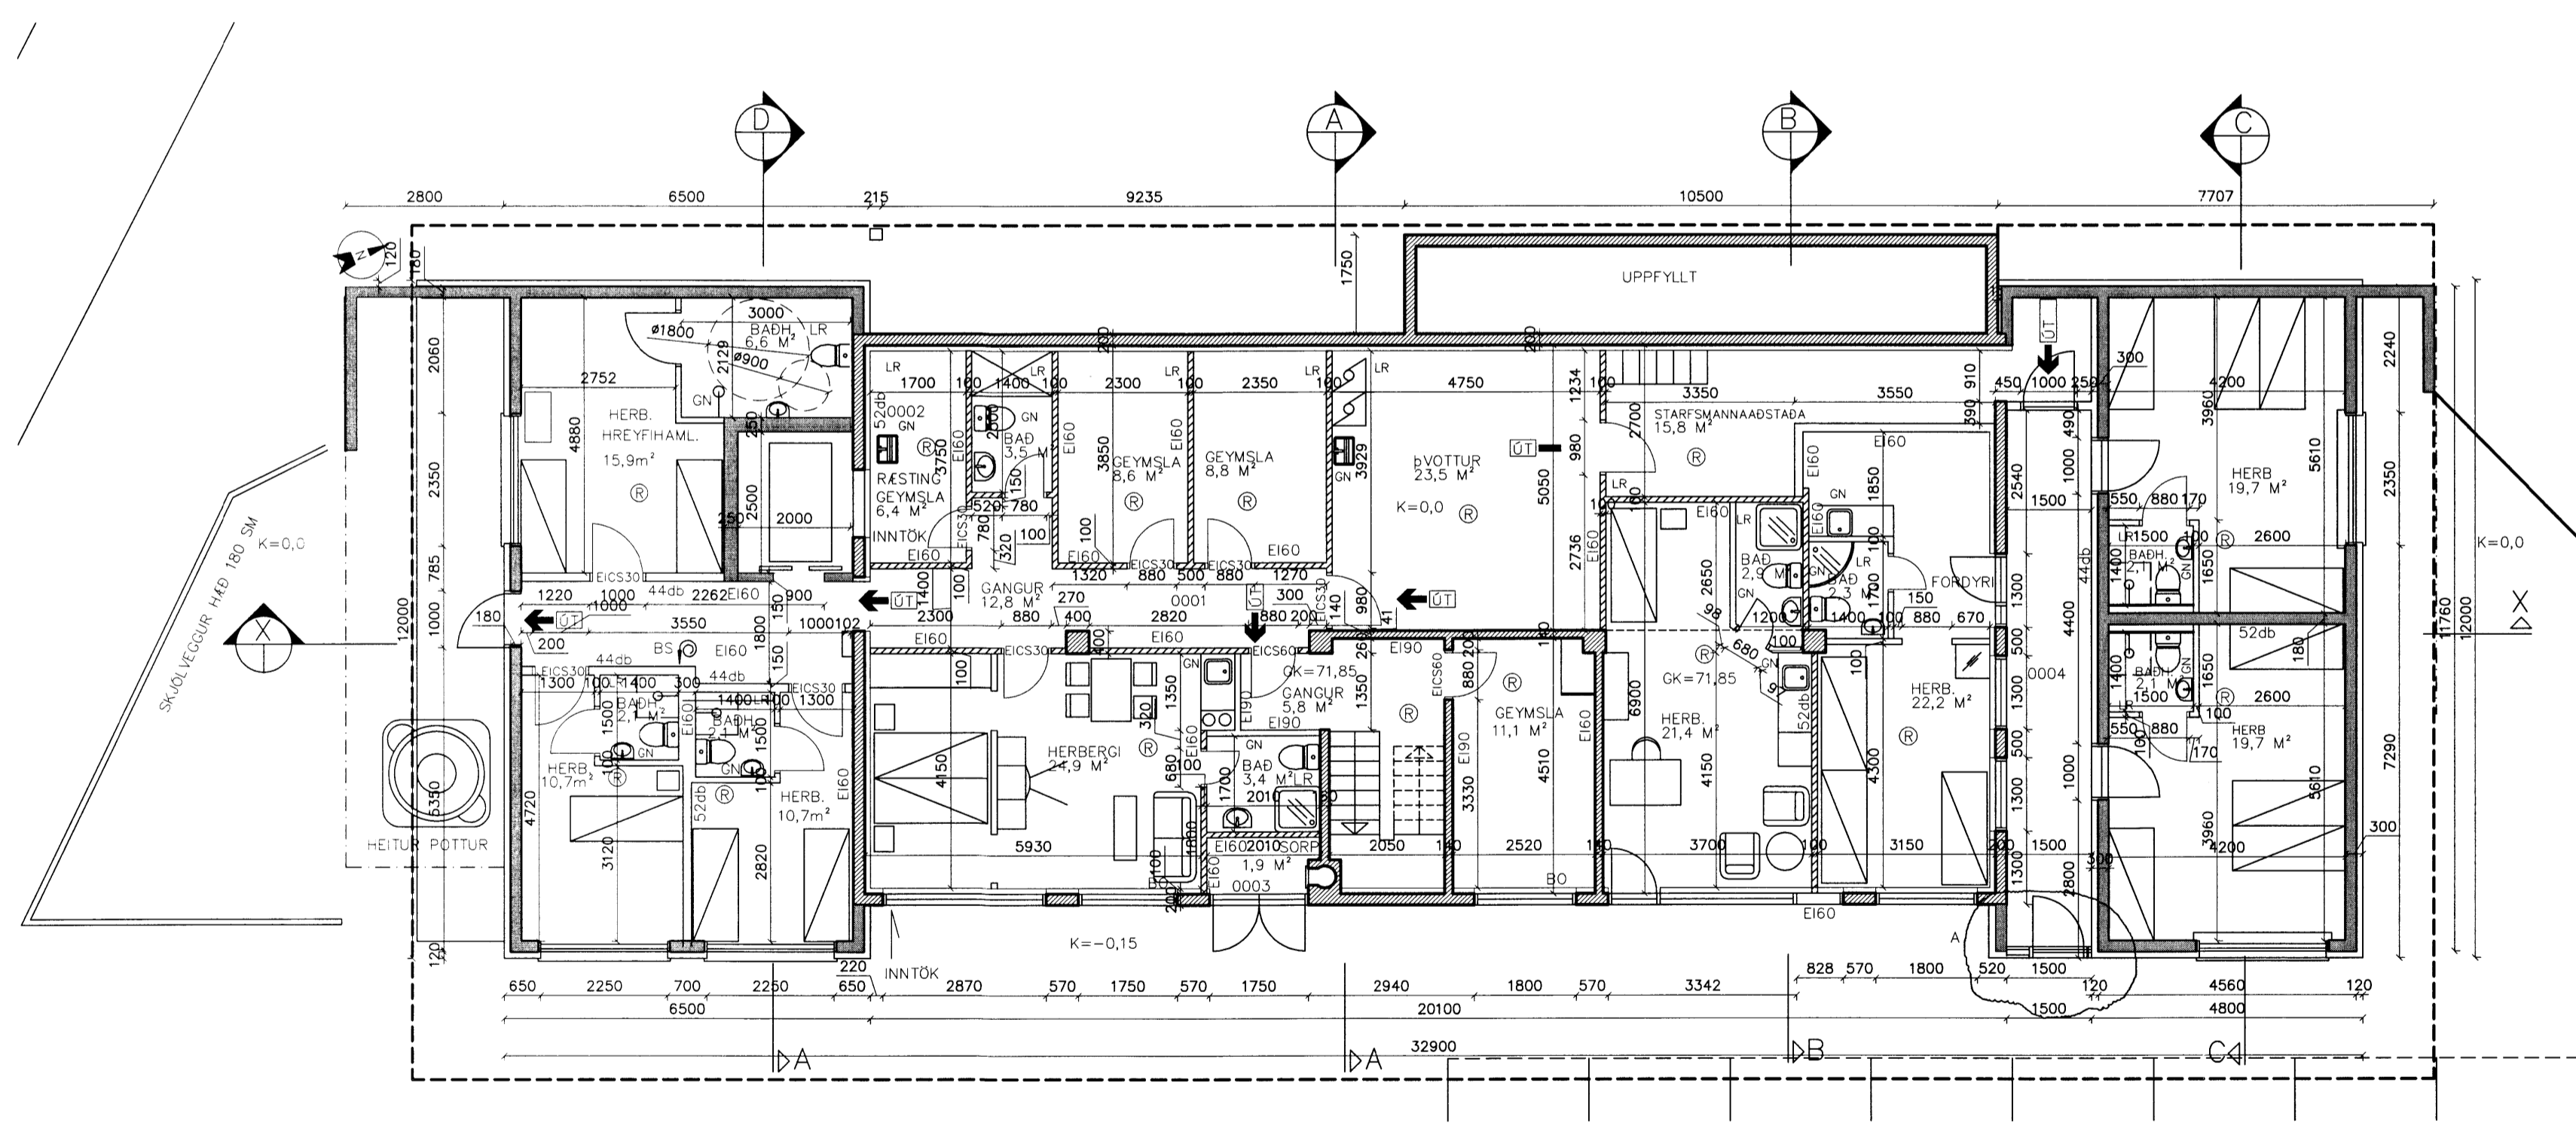

GRUNNMYND 1.HÆÐ
MKV.1:100

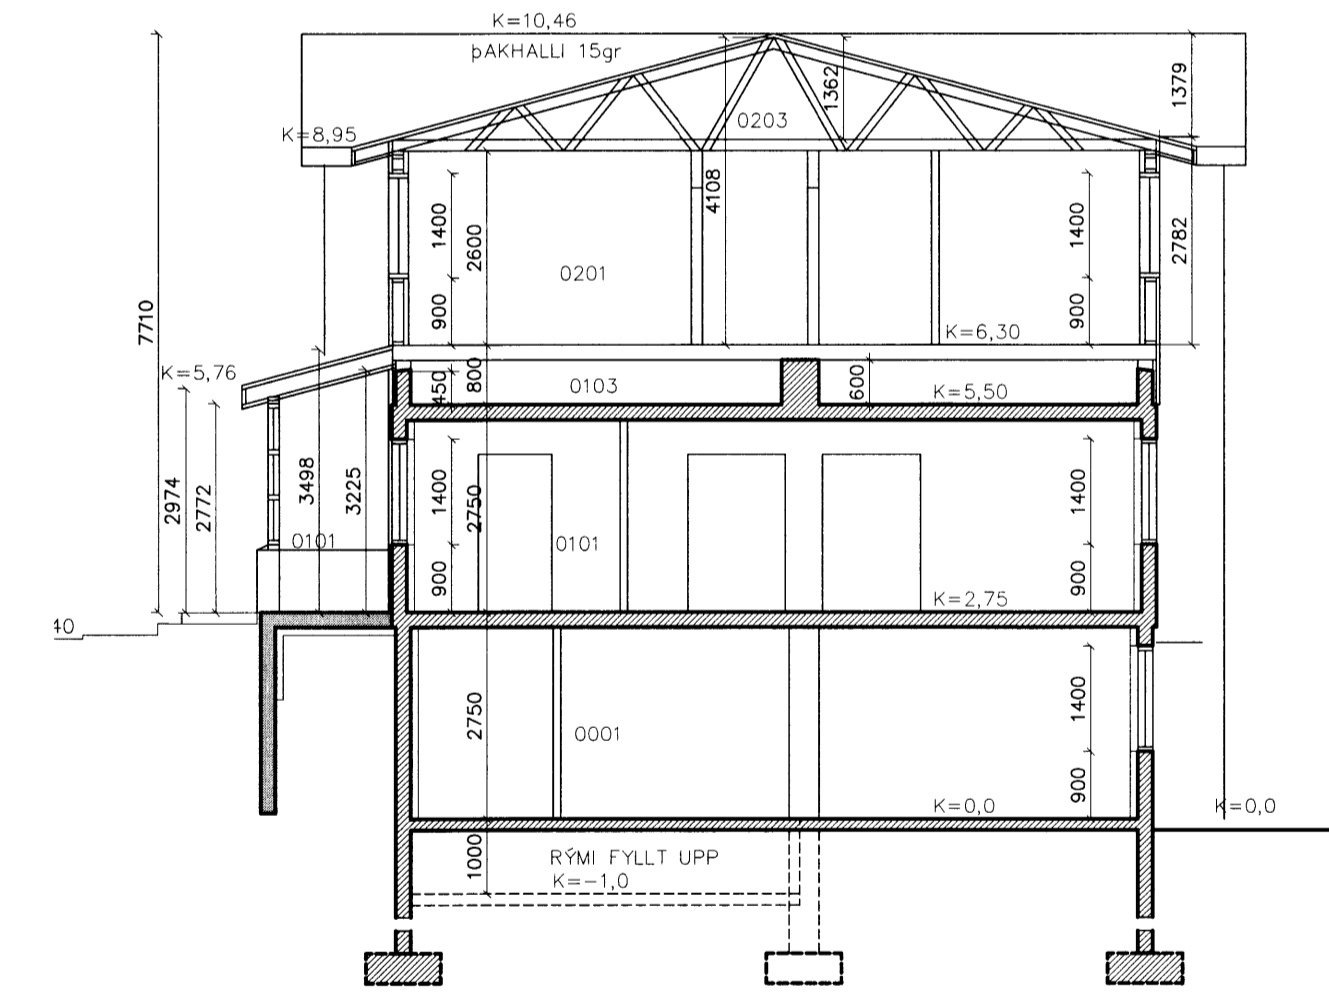

SNID B-B
MKV.1:100

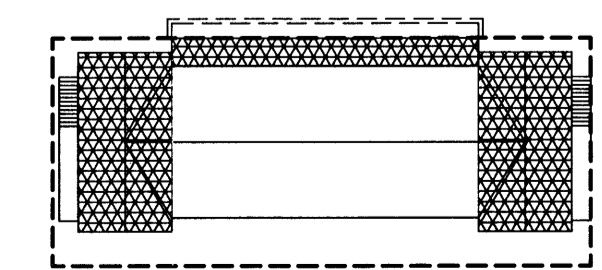

VIÐBYGGINGAR

MÁL ERU Í MILLIMETUR NEMA ANNARS SÉ GETIÐ EF MISRÆMI EÐA MÁLVILLUR FINNST Á TEIKNINGUM BER AÐ TILKYNNÁ ÞAÐ TIL ARKFORM AN TAFAR. ÞESSI TEIKNING FELLUR UNDIR HOFUNÐARRETTARLOG		ARKFORM ® ARKITEKTASTOFA		www.arkform.is SÍMI 552 1199 NETF. arkform@arkform.is	SKRÁ NR. A-1402-1901 MKV: 1:100	HANNAÐ DAGS 12.4.2015	GM
BORGARTÚN 24, 105 REYKJAVÍK		VERKHEITI DALBRAUT 10		TEIKN.NR. 19-02		RADNR. 00	ENDURSK. 6
VERKNÚMÉR 1402		ATRÍÐI GRUNNMYND 1. OG 3. HÆÐ SNID A-A OG B-B		GUDJÓN MAGNÚSSON		ARKITEKT FAL FSSA KT. 250456-4339	
B	NEYÐARSTIGAR ÚTI	8.3.2016					
A	ÚTHURÐ Á 1.HÆÐ	5.10.2015					
BR	HVERJU BREVITT	DAGS:					

7742