



Handwritten notes or signature in the top right corner.

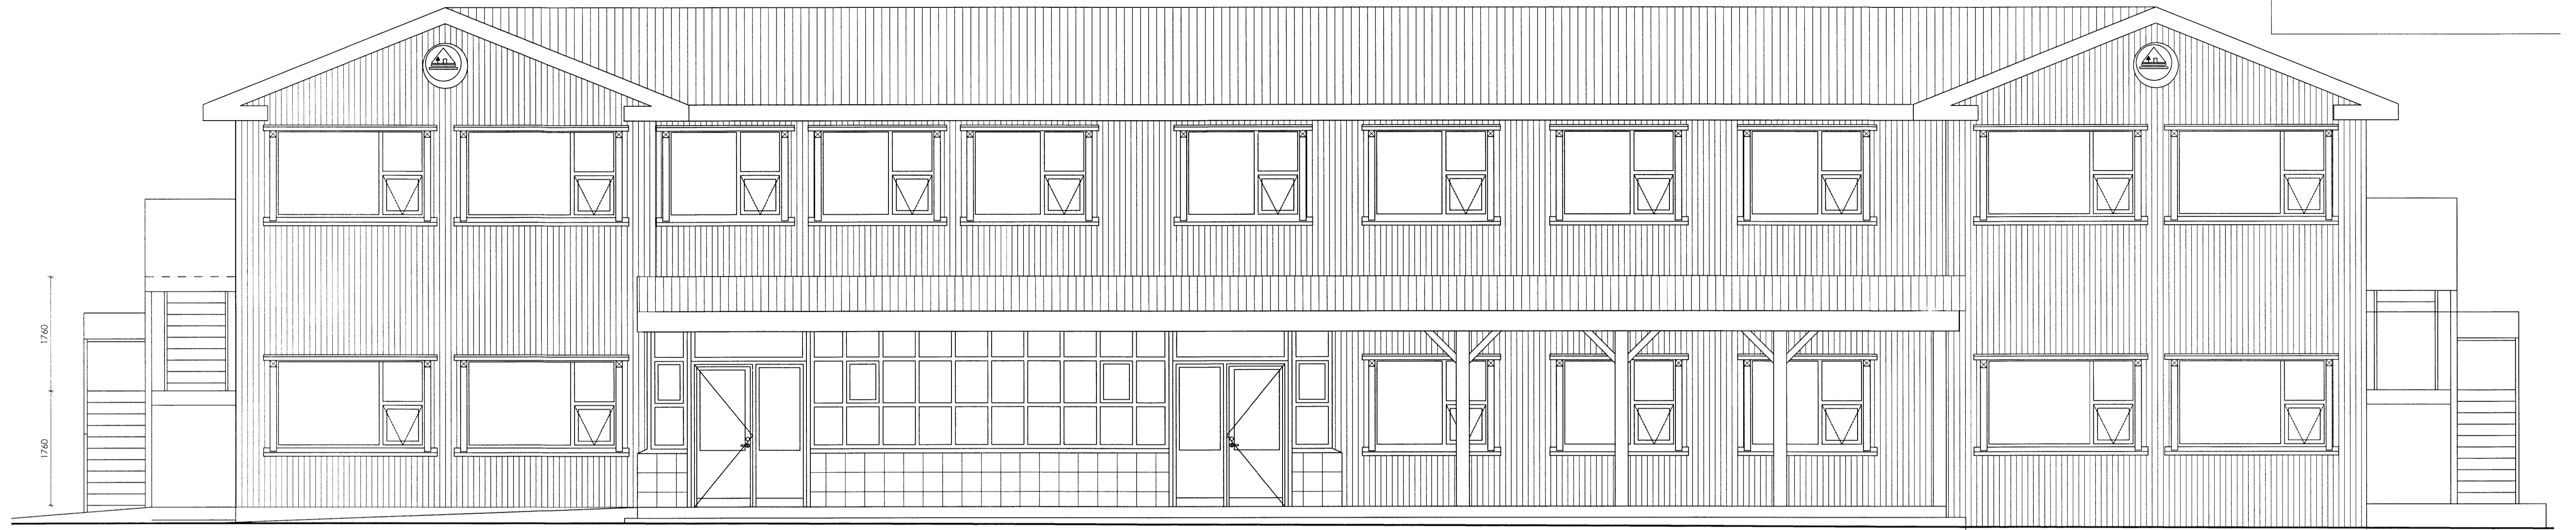

ÚTLIT NORÐUR  
MKV.1:100

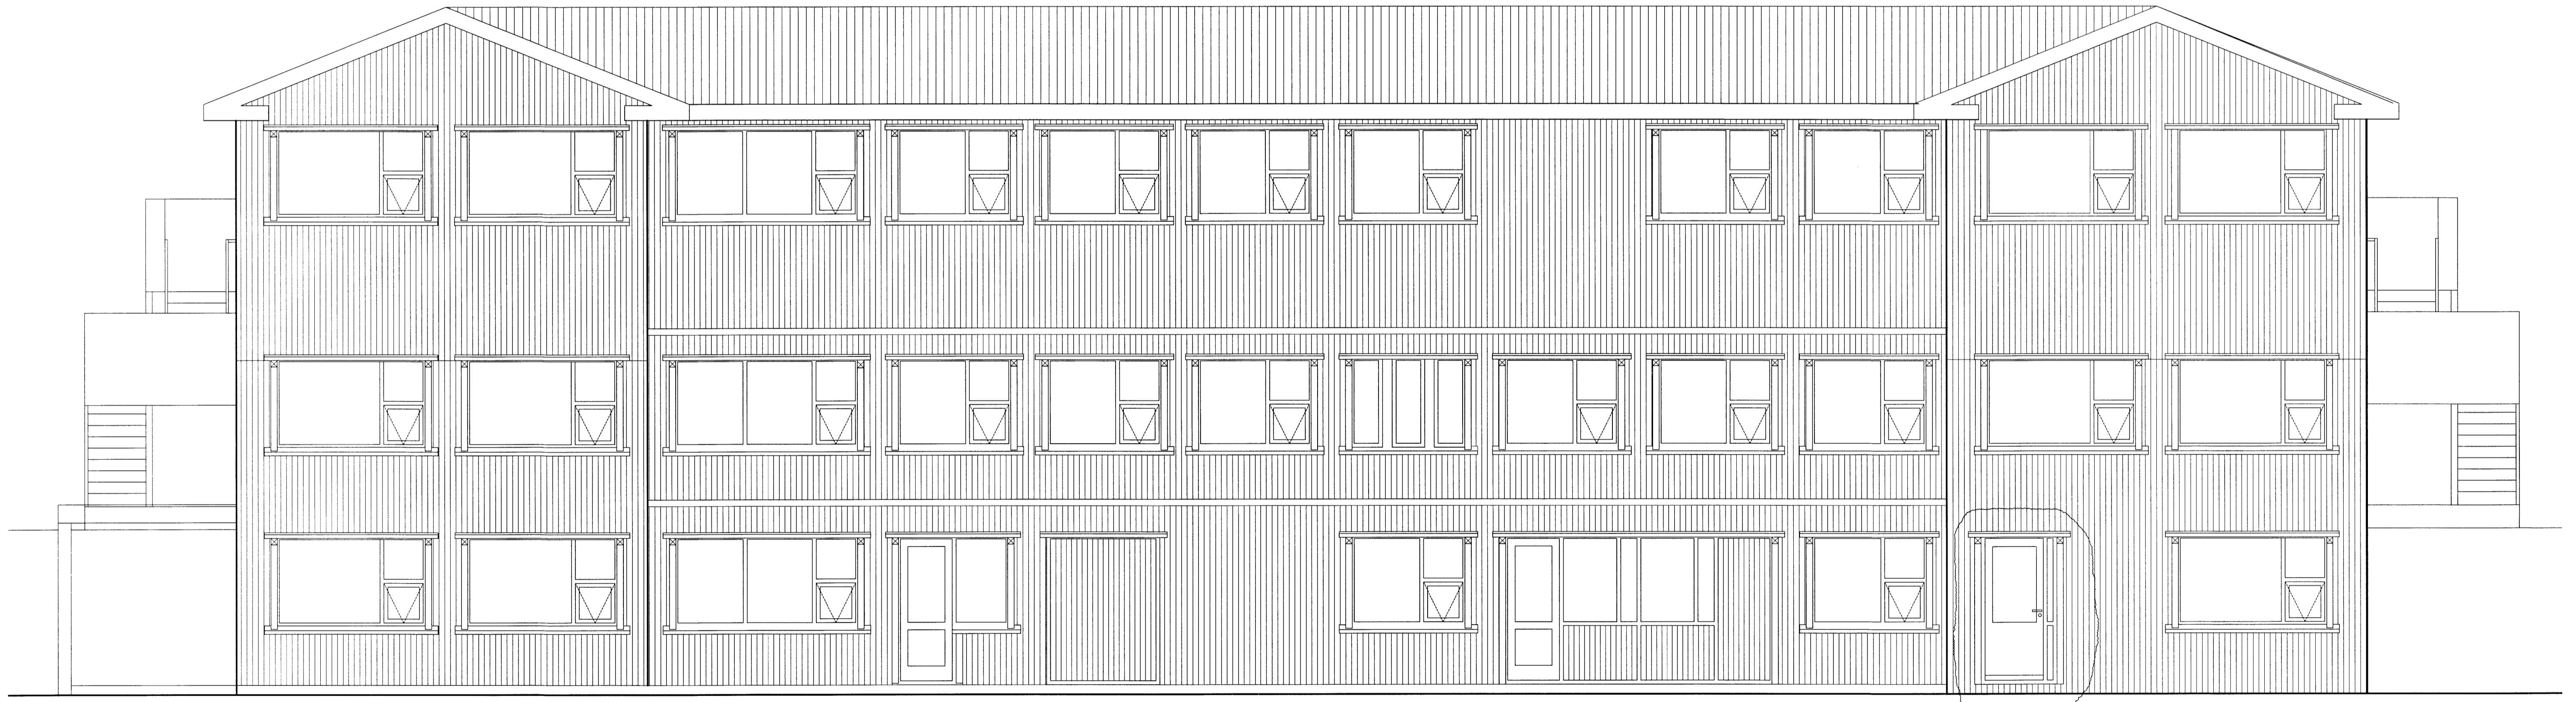

ÚTLIT SUÐUR  
MKV.1:50

MÁL ERU Í MILLIMETURM NEMA ANNARS SÉ GETIÐ  
EF MISRÆMI EÐA MÁLVILLUR FINNST Á TEIKNINGUM  
BER AÐ TILKYNNNA ÞAÐ TIL ARKFORM AN TAFAR.  
ÞESSI TEIKNING FELLUR UNDIR HÖFUNDARRETTARLÖG

**ARKFORM**<sup>®</sup> [www.arkform.is](http://www.arkform.is)  
ARKITEKTASTOFA  
SÍMI 552 1199  
NETF. [arkform@arkform.is](mailto:arkform@arkform.is)

|          |             |        |           |
|----------|-------------|--------|-----------|
| SKRÁ NR. | A-1402-1901 | HANNAÐ | GM        |
| MKV.     | 1:50        | DAGS.  | 20.3.2015 |

BORGARTÚN 24, 105 REYKJAVÍK  
VERKHEITI  
**DALBRAUT 10**  
VERKNÚMÉR  
**1402**  
ATRÍÐI  
**ÚTLIT NORÐUR OG SUÐUR**

|              |           |          |
|--------------|-----------|----------|
| TEIKN.NR.    | RÁÐNR.    | ENDURSK. |
| <b>20-08</b> | <b>00</b> | <b>2</b> |

|    |                  |           |
|----|------------------|-----------|
| C  | NEYÐARSTIGAR ÚTI | 8.3.2016  |
| B  | HURÐ Á 1.HÆÐ     | 5.10.2015 |
| A  | UTANHÚSKLÆÐNING  | 5.10.2015 |
| BR | HVERJU BREYTT    | DAGS:     |

GUBJÓN MAGNÚSSON ARKITEKT FAI FSSA KT. 250456-4339

7748