


Útdráttur af
 21.08.2015
 Áskildur
 1/50

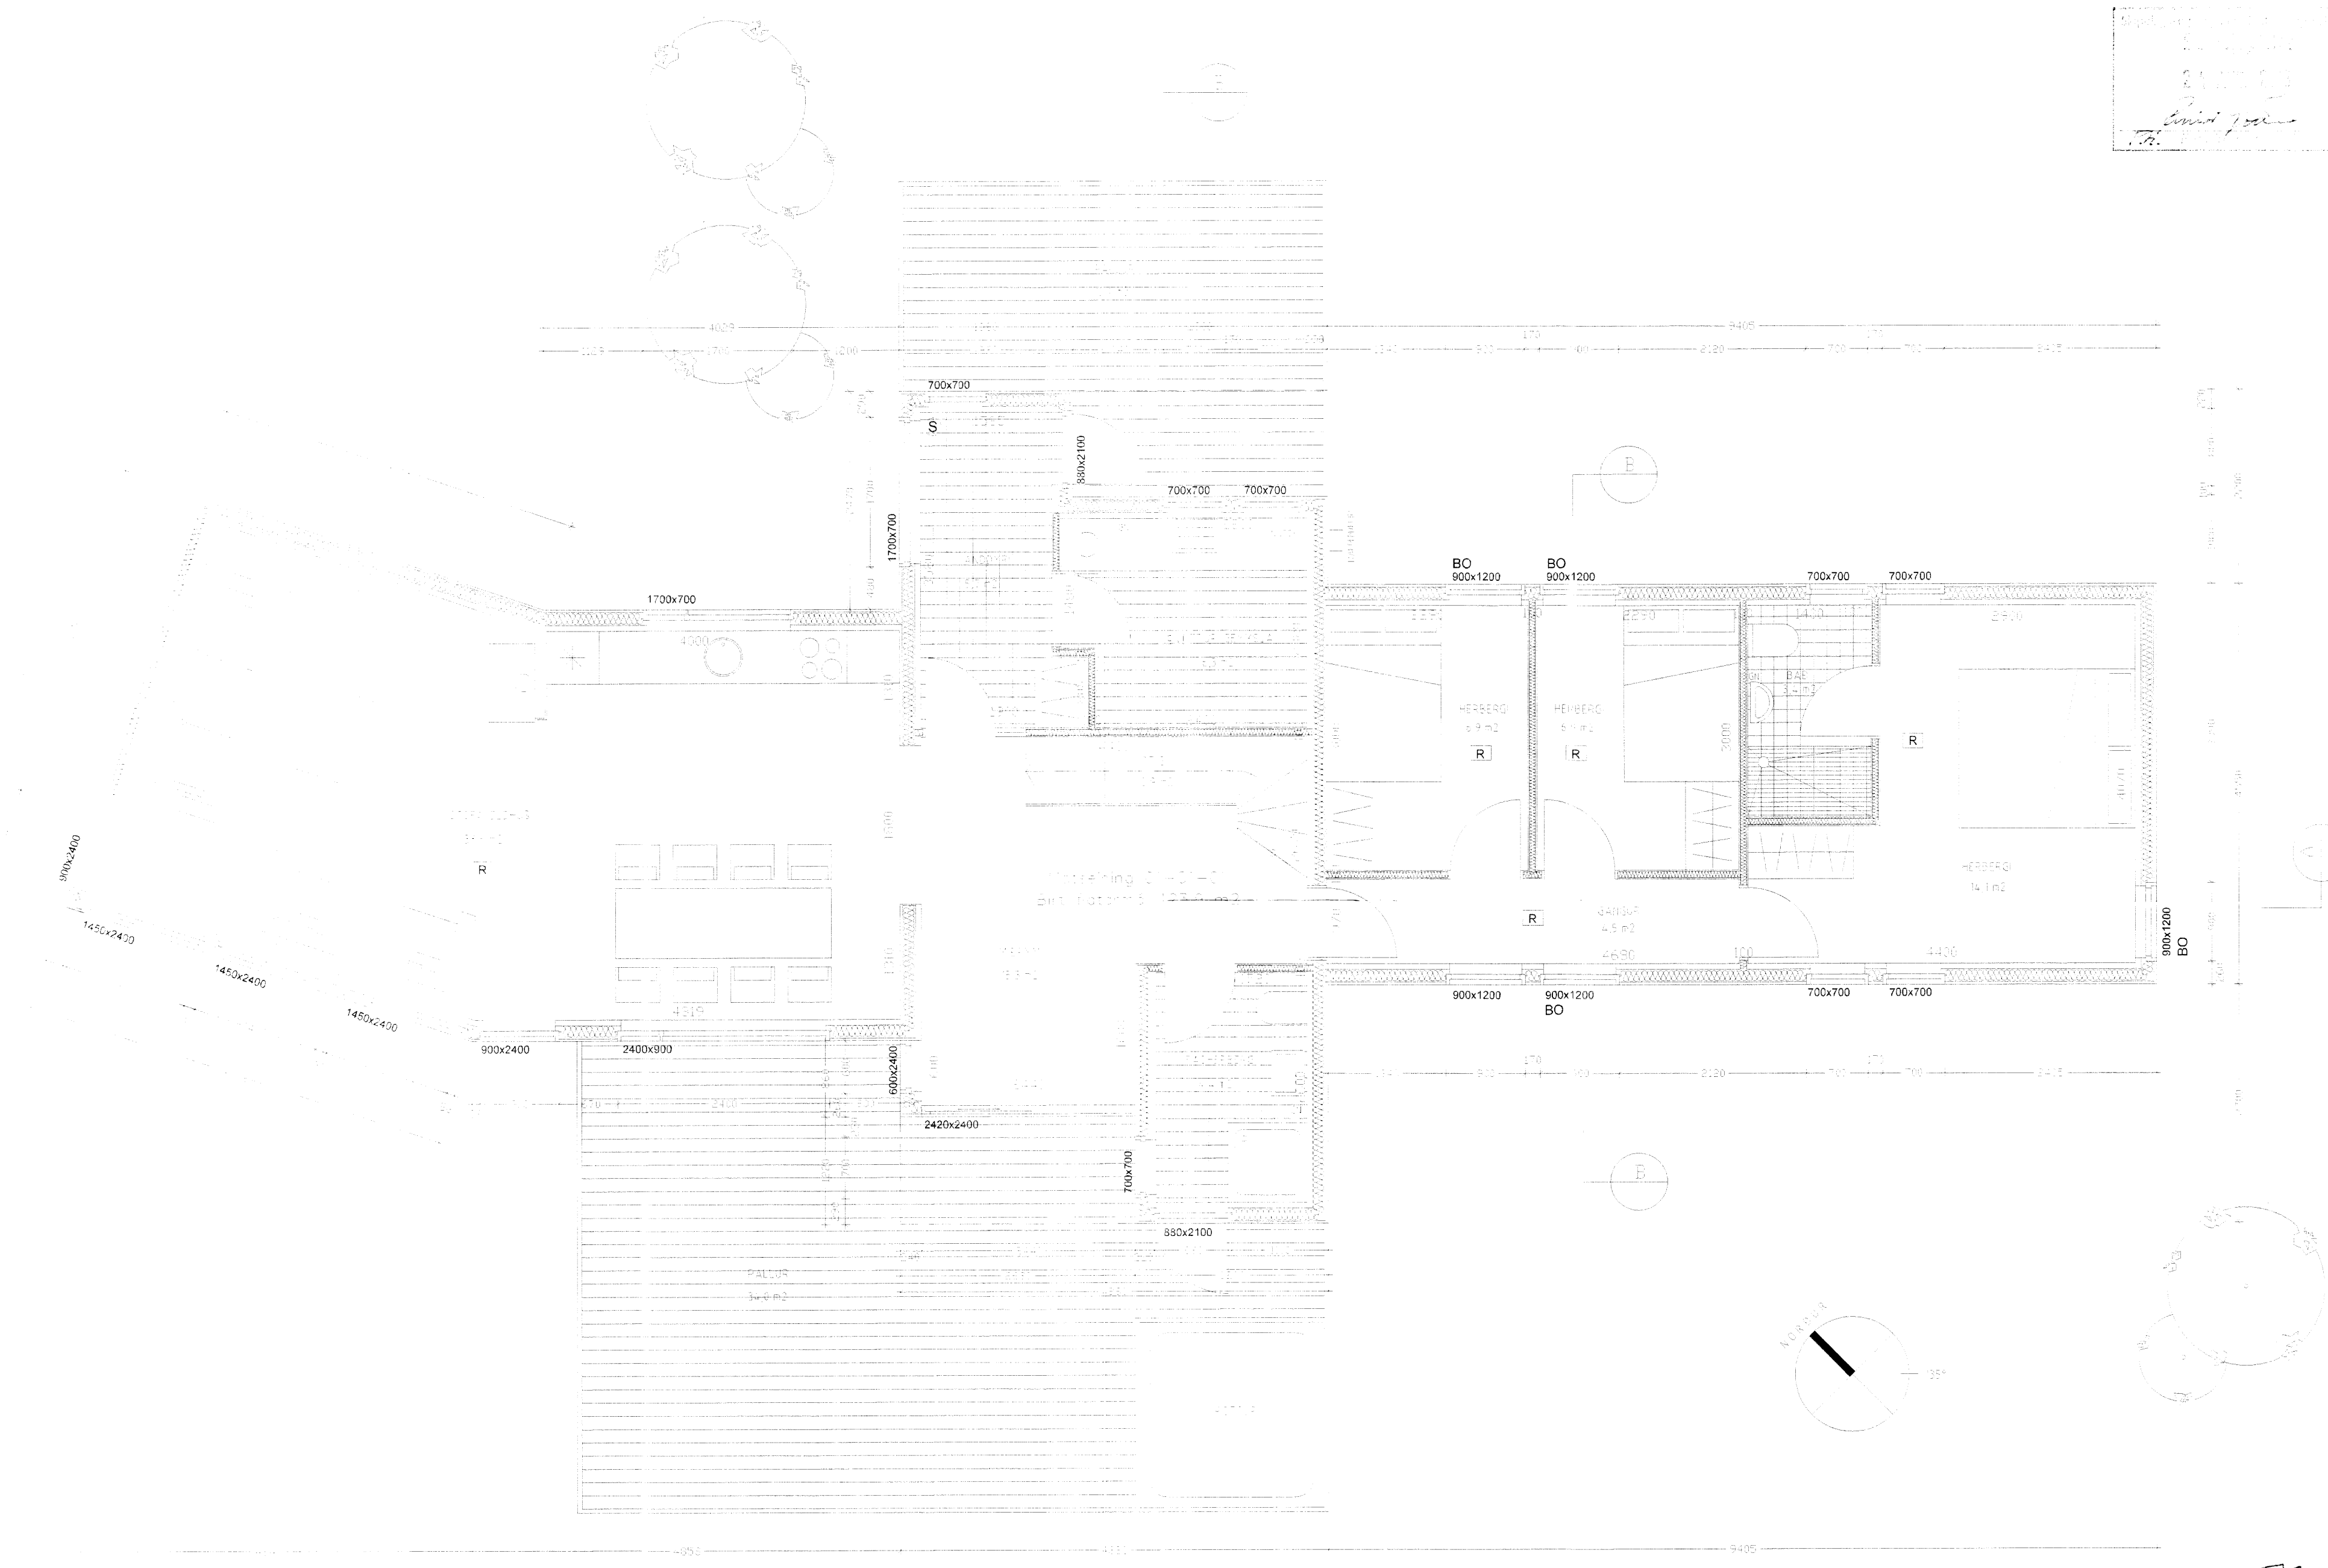

7749

hagtækni
 tækniþjónusta Refsholti 7, Skorradal sími 861 7252

VERN: Áshildarvegur 14, Skeið VERN NR: 341

TEKNI NR: 101

DÁGS: 5. ágúst 2015 BREYTT: TEIÐNAÐ: Ingólfur Margeirsson 070252-3099

SÁÐI: *Ingólfur Margeirsson*