


Ingólfur Margeirsson

BURÐARVEGGIR OG MILLIGÓLF M.K. 1/50

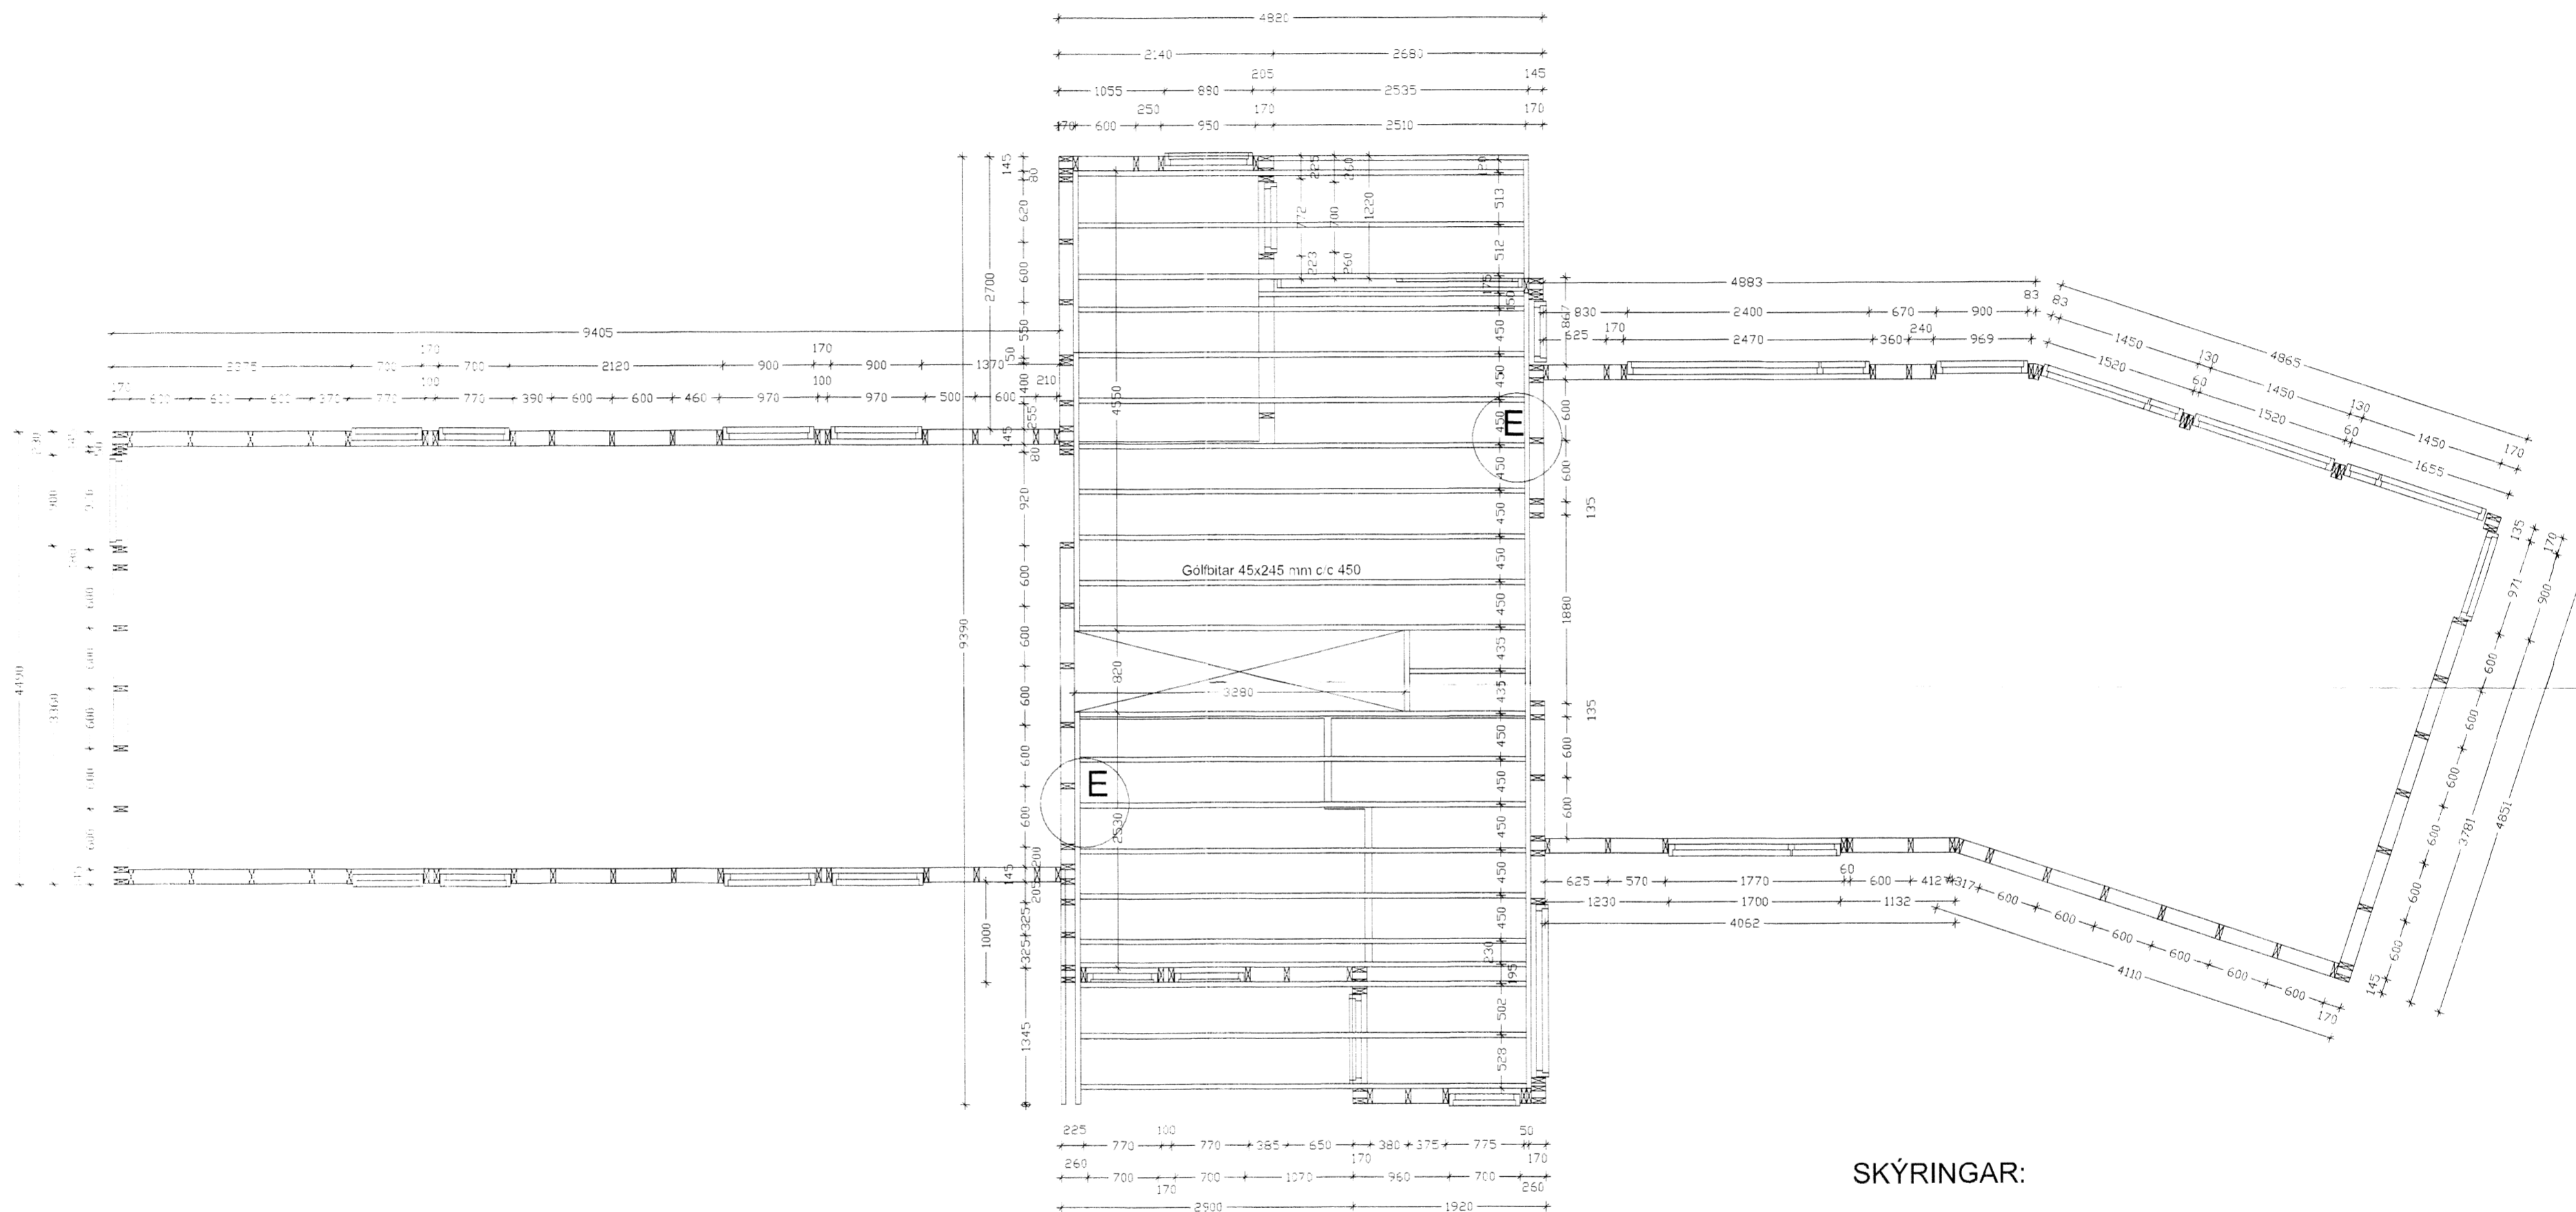

SKÝRINGAR:

Grindur útveggja og burðarveggja eru 45x145mm í gæðaflokki T1
Grindur skal klæða með 12mm rakalímdum krossviði skrúfað með
4/40 skrúfum c/c 150 á hornum c/c 200 annars staðar

Gólfbitar millilofts eru 45x220mm í gæðaflokki T2

Allur saumur og tengi sé galvanhúðað

7758

hagtækni tækniþjónusta	Refsholti 7, Skorradal	sími 861 7252
VERK Áshildarvegur 14, Skeið	VERK NR 341	
TEKNIÞING Sumarhús Milliloft - Grunnmynd 1/50	TEKNI NR 202	
DAÐS 15. mars 2016	BREYTT TEKNIÞING Ingólfur Margeirsson 070252-3099	SATIP <i>Ingólfur Margeirsson</i>