


FRÁRENNSLISLAGNIR M.K. 1/50

Handwritten signature

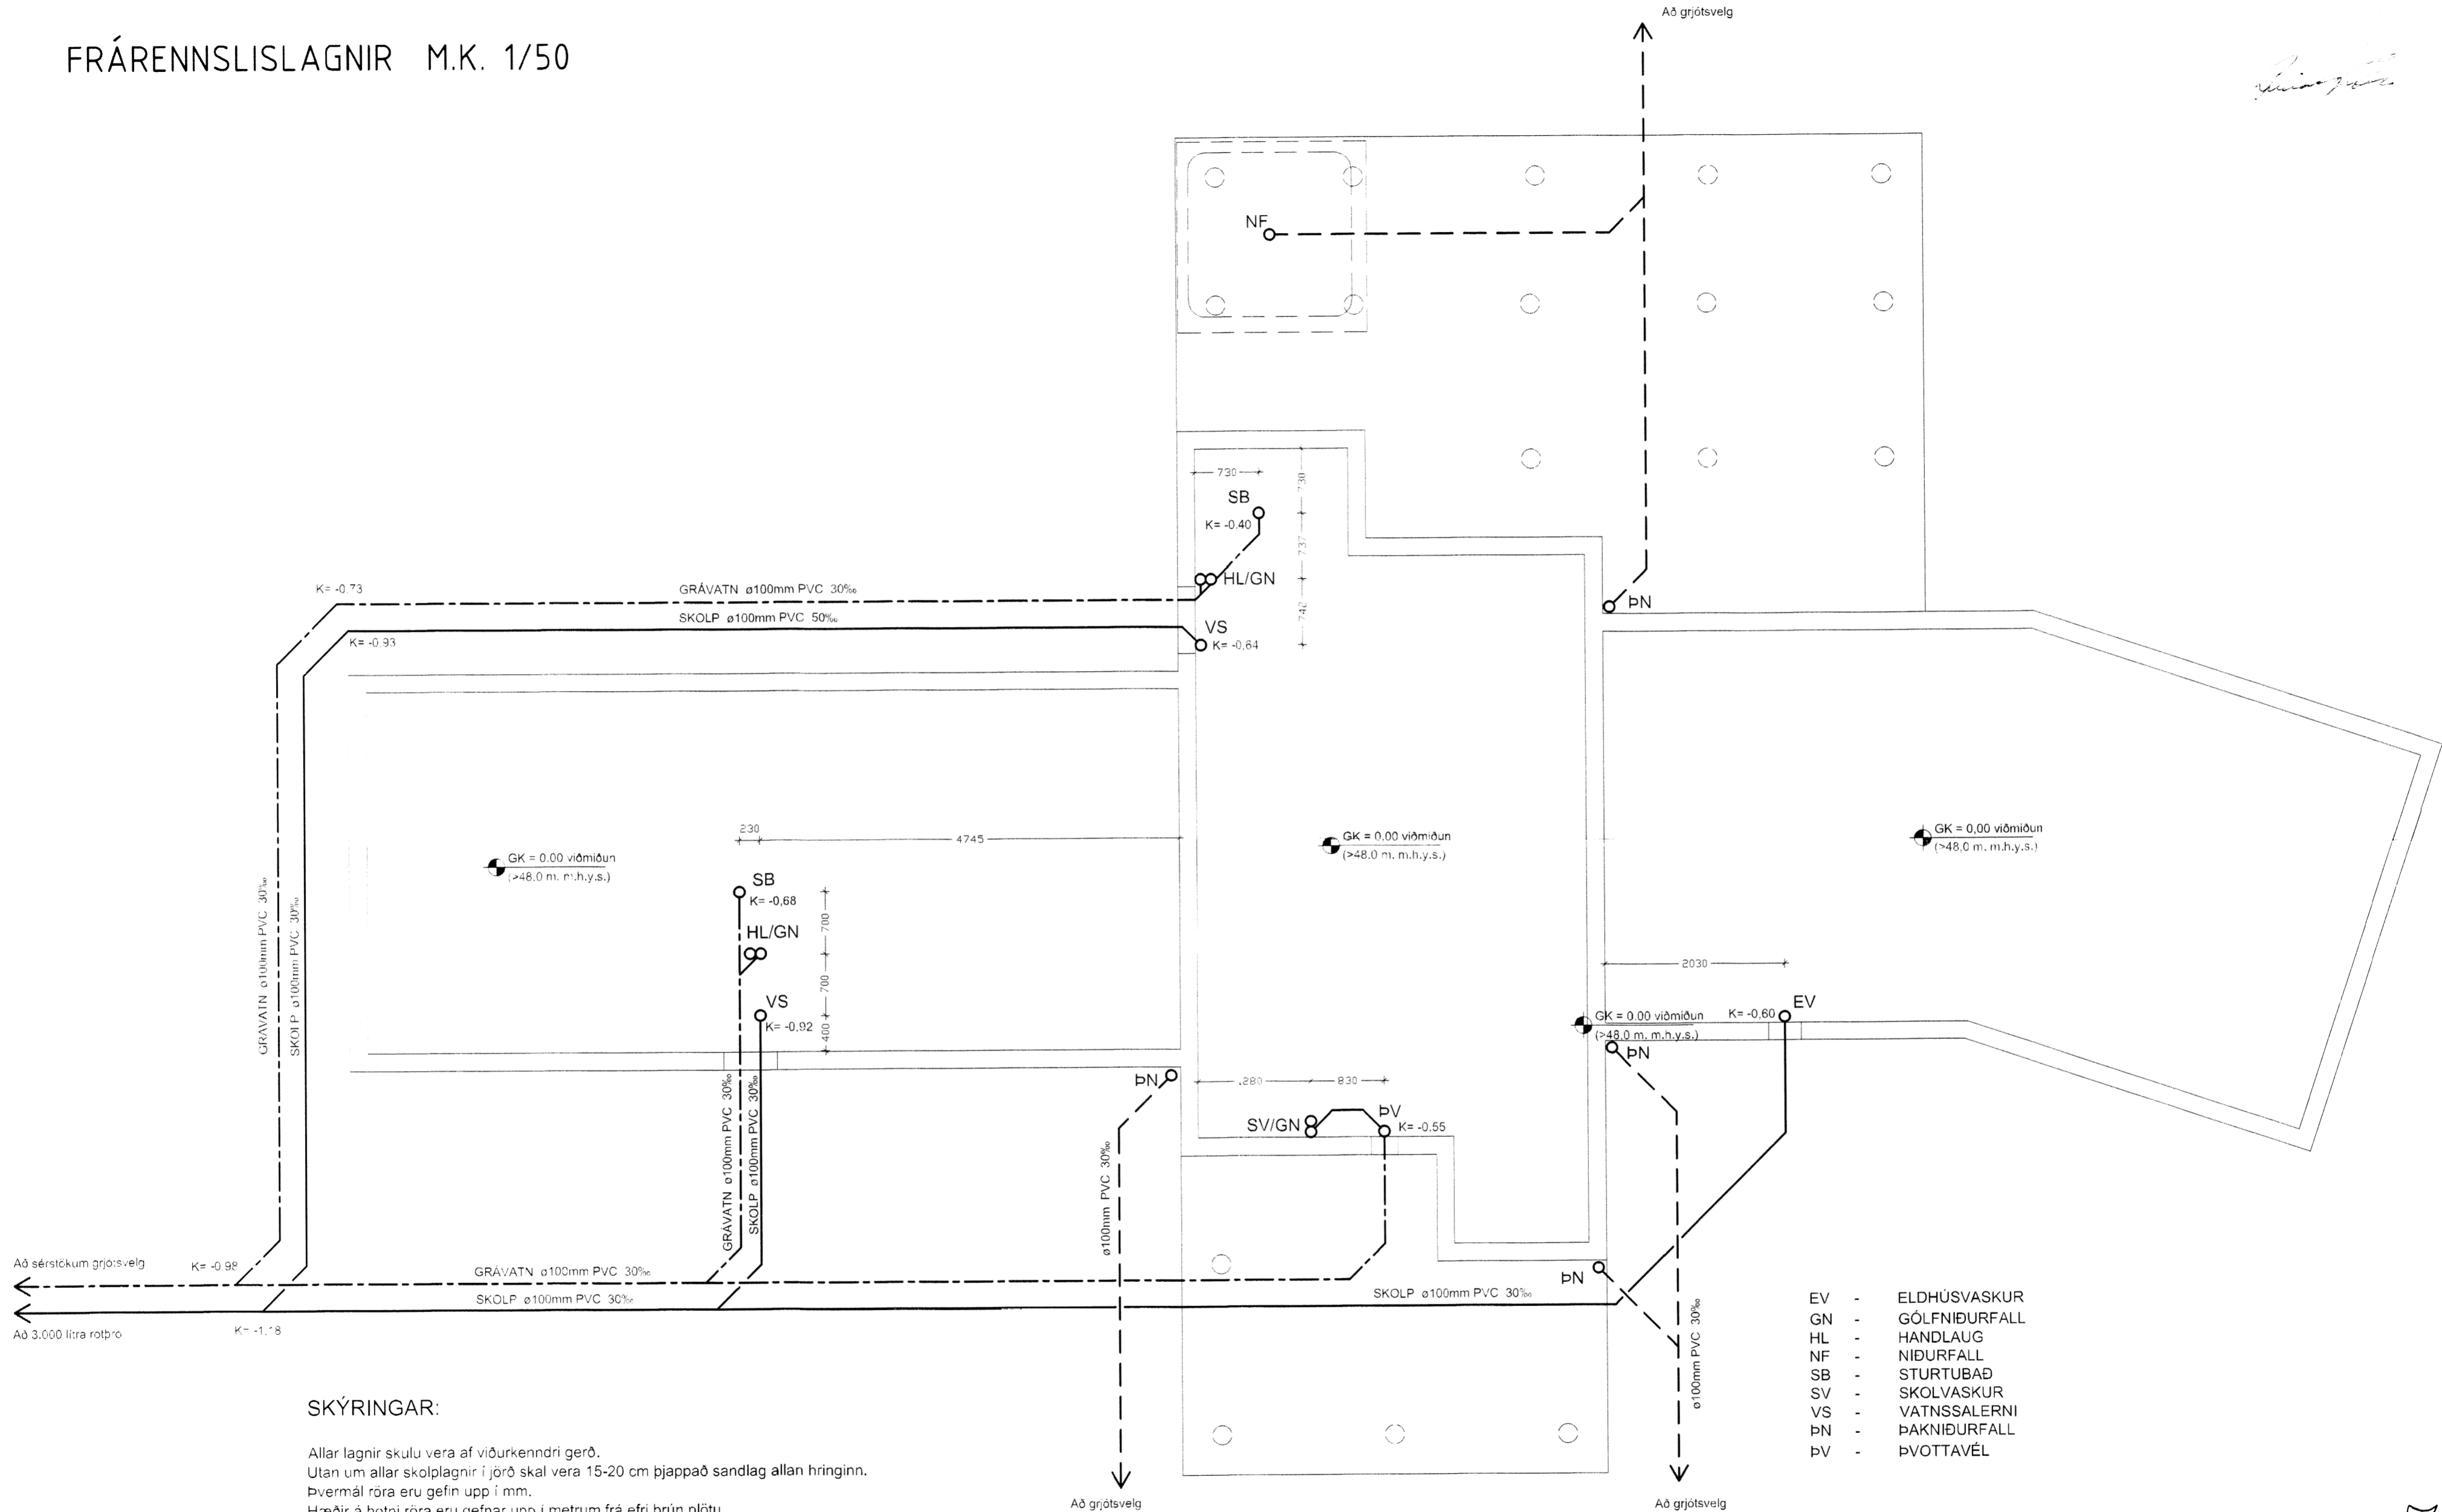

SKÝRINGAR:

Allar lagnir skulu vera af viðurkenndri gerð.
 Utan um allar skolplagnir í jörð skal vera 15-20 cm þjappað sandlag allan hringinn.
 Þvermál röra eru gefin upp í mm.
 Hæðir á botni röra eru gefnar upp í metrum frá efri brún plötu.
 Allt efni og frágangur skal vera í samræmi við holræsareglugerð og ÍST-65

- EV - ELDHÚSVASKUR
- GN - GÖLFNIDURFALL
- HL - HANDLAUG
- NF - NIDURFALL
- SB - STURTUBAÐ
- SV - SKOLVASKUR
- VS - VATNSSALERNI
- PN - ÞAKNIDURFALL
- BV - ÞVOTTAVÉL

7764

hagtækni
 tæknipjónusta Refsholti 7, Skorradal sími 861 7252

Áshildarvegur 14, Skeið 341

Sumarhús Frárennslislagnir - Grunnmynd 1/50 301

15. mars 2016 Ingólfur Margeirsson 070252-3099