
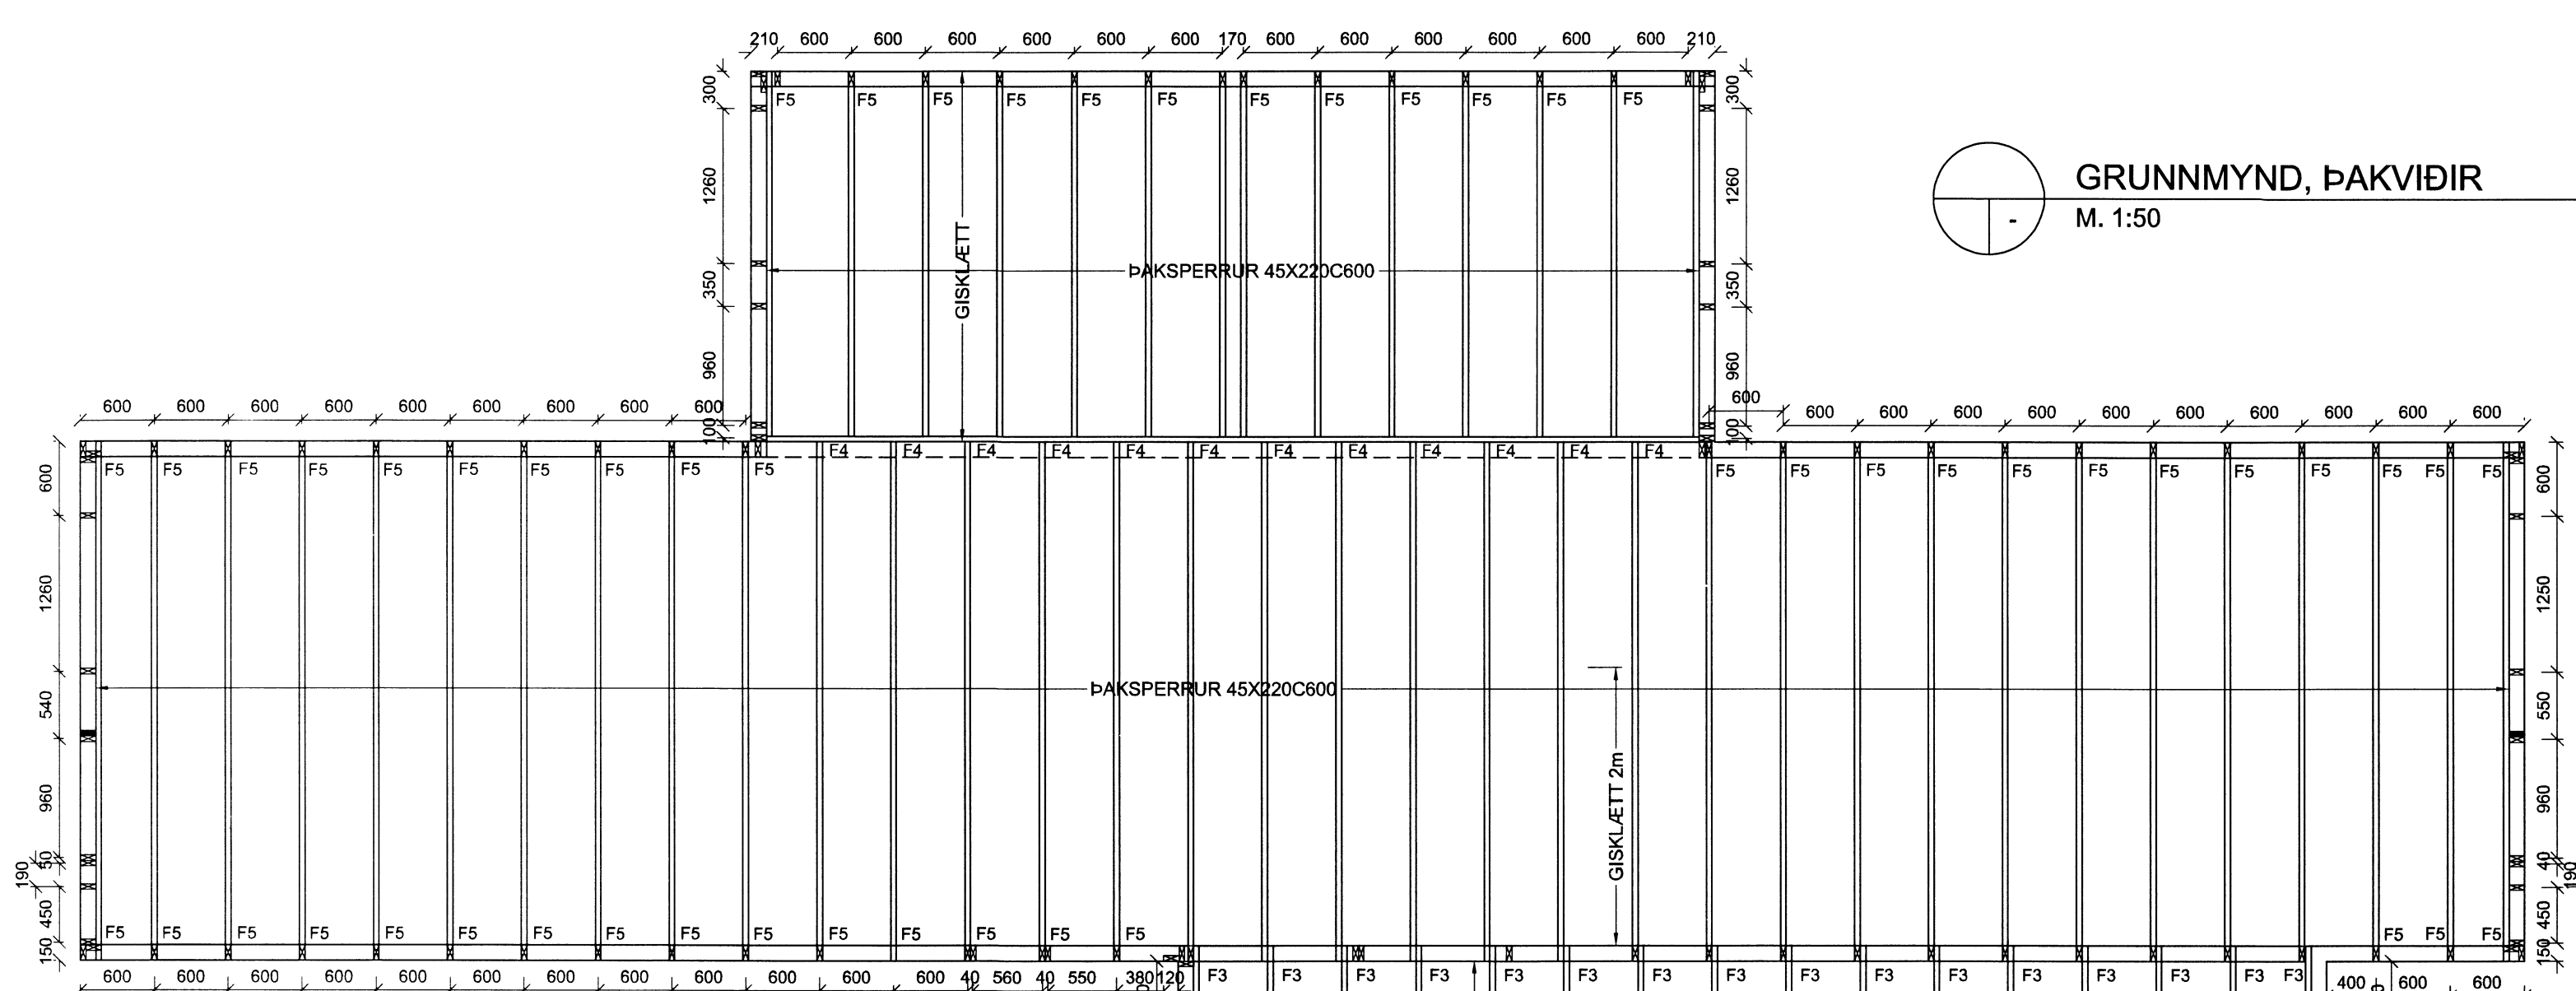


GRUNNMYND, ÞAKVIÐIR
M. 1:50

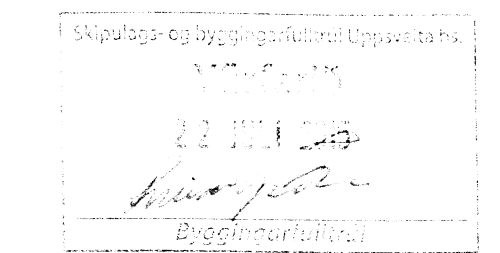


NOTA SKAL STYRKLEIKAFLOKKAÐ TIMBUR Í FLOKKI T1, EÐA K18 EÐA BETRA.
ÚTVEGGIR ERU BYGGÐIR ÚR 45x120 C600 C18 GRINDAREFNI. VIÐ HLIÐ HURÐA KOMA 2.STK. 45X120 STÖÐIR.
TVÓFALDAR/PREFALDAR STÖÐIR SAMNEGLIST MEÐ 38/100 C400mm.
ÞAKSPERRUR ERU 45X220 C600 NEMA ANNAD KOMI FRAM Á GRUNNMYND.
Í ÖLL OP KEMUR VINKILL BMF 90 ÁN STYRKINGAR.
VEGGSTÖÐIR FESTAST VIÐ VEGGREIMAR MEÐ VINKLI BMF 90 M.STYRK. NEGLIN 2X 6stk 4,0/60 KAMBS.
MILLI TIMBURS OG STEINS SKAL SETJA TVÓFALT LAG AF ASFALT PAPPA.
VEGGIR KLÆÐAST AÐ UTAN MEÐ 9mm GRENKROSSVIÐ.
KROSSVIÐUR FESTIST VIÐ GRINDUR MEÐ KAMBSAUM 40/35 C200.

BOLTAR Í TRÉVIRKI SKULU VERA HEIT- GALVANHÚÐAÐIR, GÆÐAFLOKKUR 8.8.
ALLT TIMBUR SKAL VERA ÚR STYRKLEIKAFLOKKUÐU EFNI K18 EÐA BETRA. ALLA ÓVARÐA BURÐARVIÐI SKAL FÚAVERJA MEÐ A.M.K. TVEIMUR UMFERÐUM AF GRUNNFÚAVÖRN.

EFNISGÆÐI STÁLS: S-235
ALLT STÁL SKAL HEITGALV.


FESTING F4 1:10

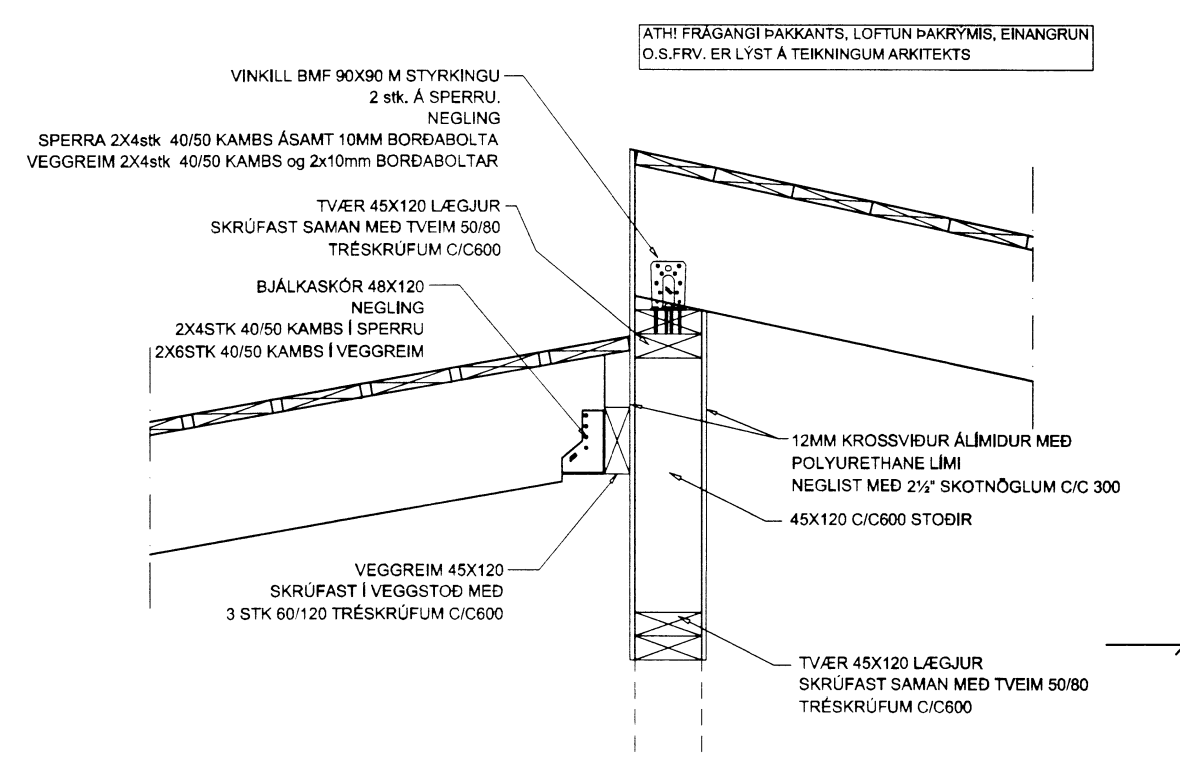


ÞAKKLÆDNING:
ÞAK HEILKLÆDIST TIMBURBORDUM 25x150, 20mm MILLI BORDA VEGNA LOFTUNAR. NEGLING ER 3 STK. SKOTNAGLAR 2 1/2" GALV. MEÐ LÍMI (EÐA 3 STK. 3" ÁN LÍMS) Í HVERT BORD OG Í HVERJA SPERRU. EKKI MÁ SKEYTA MEIRA EN ÞRÚ BORD Í ÞVERSNID.
OFAN Á BORDAKLÆDNINGU KEMUR ASFALTPAPPI (ÞAKPAPPI). HEFTA SKAL PAPPA VIÐ BORDAKLÆDNINGU ÞAR SEM PAPPALÖG SKARAST (SKÖRUN MINNST 10 CM) OG KOMI PLASTBORDI UNDIR HEFTI. EFSTA LAG ÞAKKLÆDNINGAR ER BÄRUSTÁL (GALV. EÐA ALUZINK) SEM NEGLIST VIÐ BORDAKLÆDNINGU MEÐ HEITGALVANHÚÐUDUM KAMBPAKSAUM 4,2/65 MEÐ GÜMMIÞÉTTINGU.
FYRSTA NAGLARÖÐ KEMUR EINS NÁLÆGT ÞAKBRÚN OG HÆGT ER, NÆSTA RÖÐ 20CM FRÁ ÞEIRRI FYRSTU, ÞRIÐJA RÖÐ ER 40CM ÞAÐAN Í FRÁ OG SÍÐAN KOMA RADIR MEÐ 60CM MILLIBILI UPP AÐ KILI. Á 2M² SVÆÐI VIÐ ÚTHORN SKAL BIL MILLI ALLRA NAGLARADA VERA 20CM. Í HVERRI NAGLARÖÐ SKAL NEGLA Í AÐRAHVERJA BÄRU PLÖTUR SKARIST UM A.M.K. 1 1/4 BÄRU. AUKANAGLI KOMI MILLI NAGLARADA Á PLÖTUSAMSKEYTUM. VÍXLA SKAL NEGLINGU MILLI RADA ÞANNIG AÐ NAGLAR KOMI Á ALLAR BÄRUR.

Hús sem fyrir er


Festing F1 mkv. 1:10

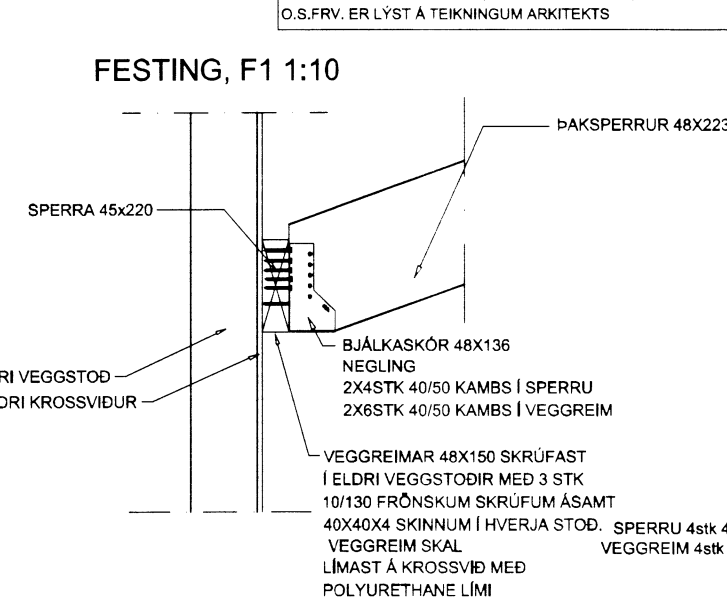



Festing F2 mkv. 1:10

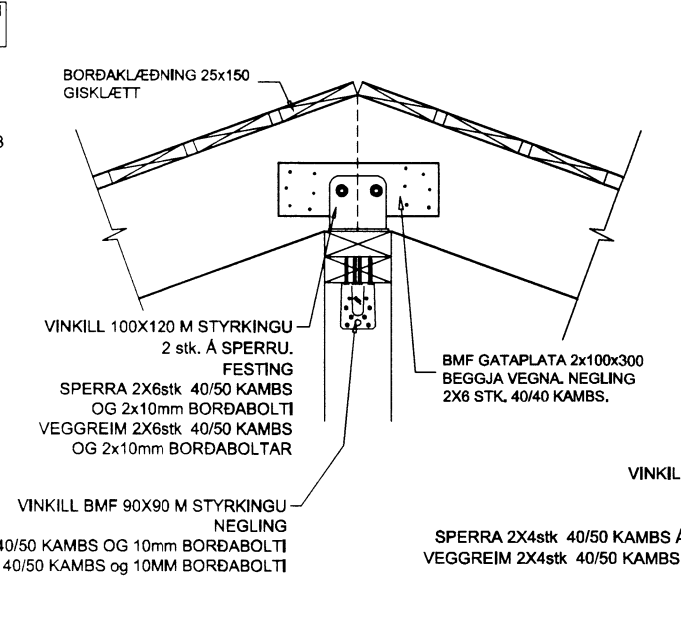

Festing F3 1:10

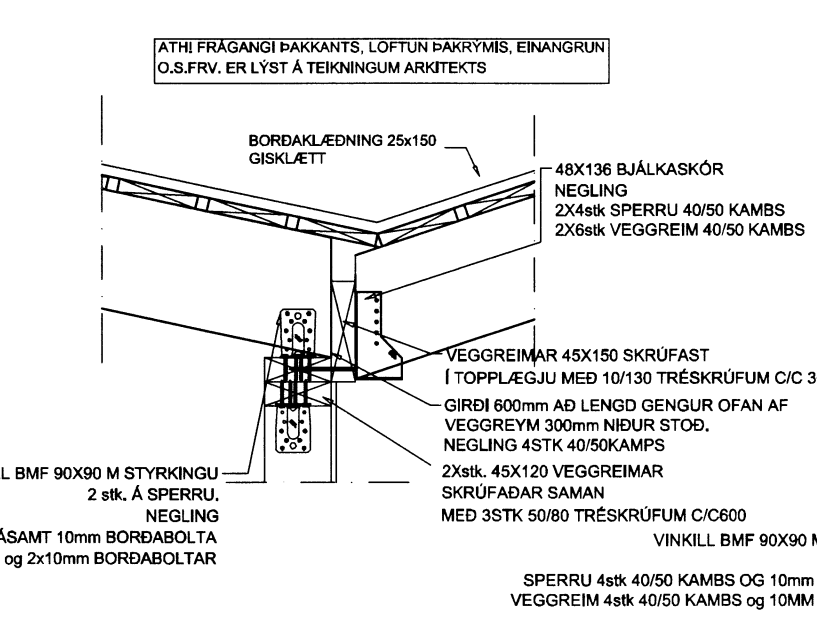

FESTING F5 1:10

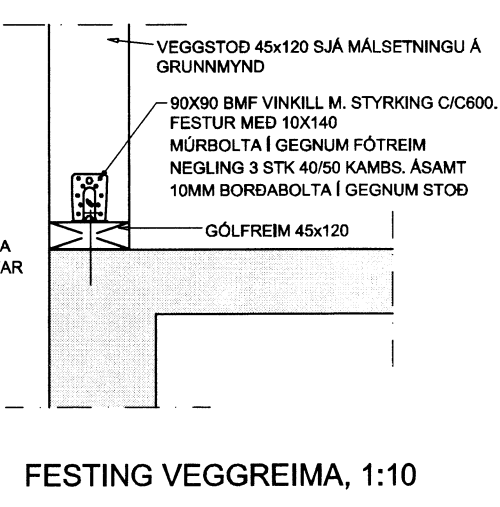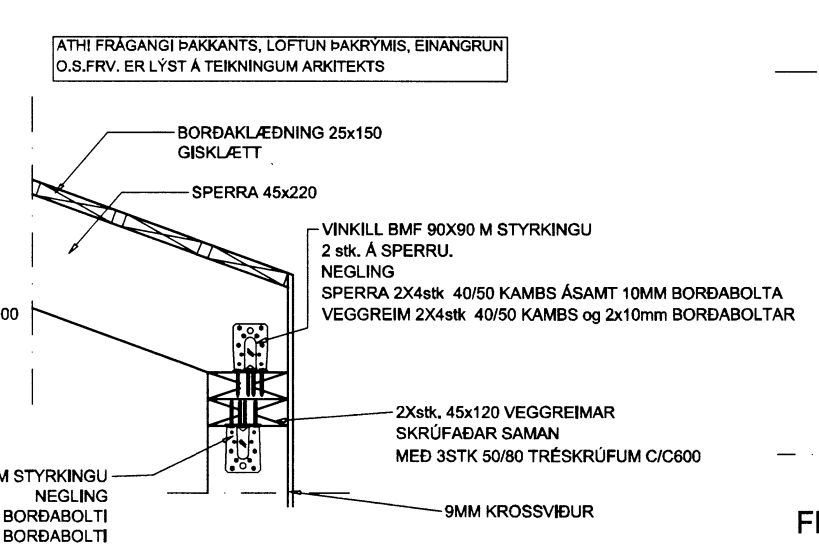

Verkfræðistofa Hauks Ásgeirssonar e.h.f.
Dalvegur 18, 201 Kópavogur
Sími 534-8815 Farsími 897-8132
e-mail: haukur@vha.is
Kennitala: 560600-3050

VHÁ

| | | |
|------------------|----------------|-----------------------------------|
| Hannað HÁ/GHS | Telknað GHS | Sambýkt: Kennitala 301255-4629 |
|------------------|----------------|-----------------------------------|

SKYGGNISBRAUT 2B
Í landi Hæðarenda í Grímsnesi

BURÐARVIRKI
GRUNNMYND ÞAKS
SNIÐ OG SKÝRINGAR.

Mkv. 1:50
1:10

Telkn. nr. 2-1.1

Verk nr. -

Ártun samræmingarhönnuðar:

Útgáfa A Dags. Feb '14