


Skýringar og skammstöfunir
 22. JULI 2014
 Byggingartekni

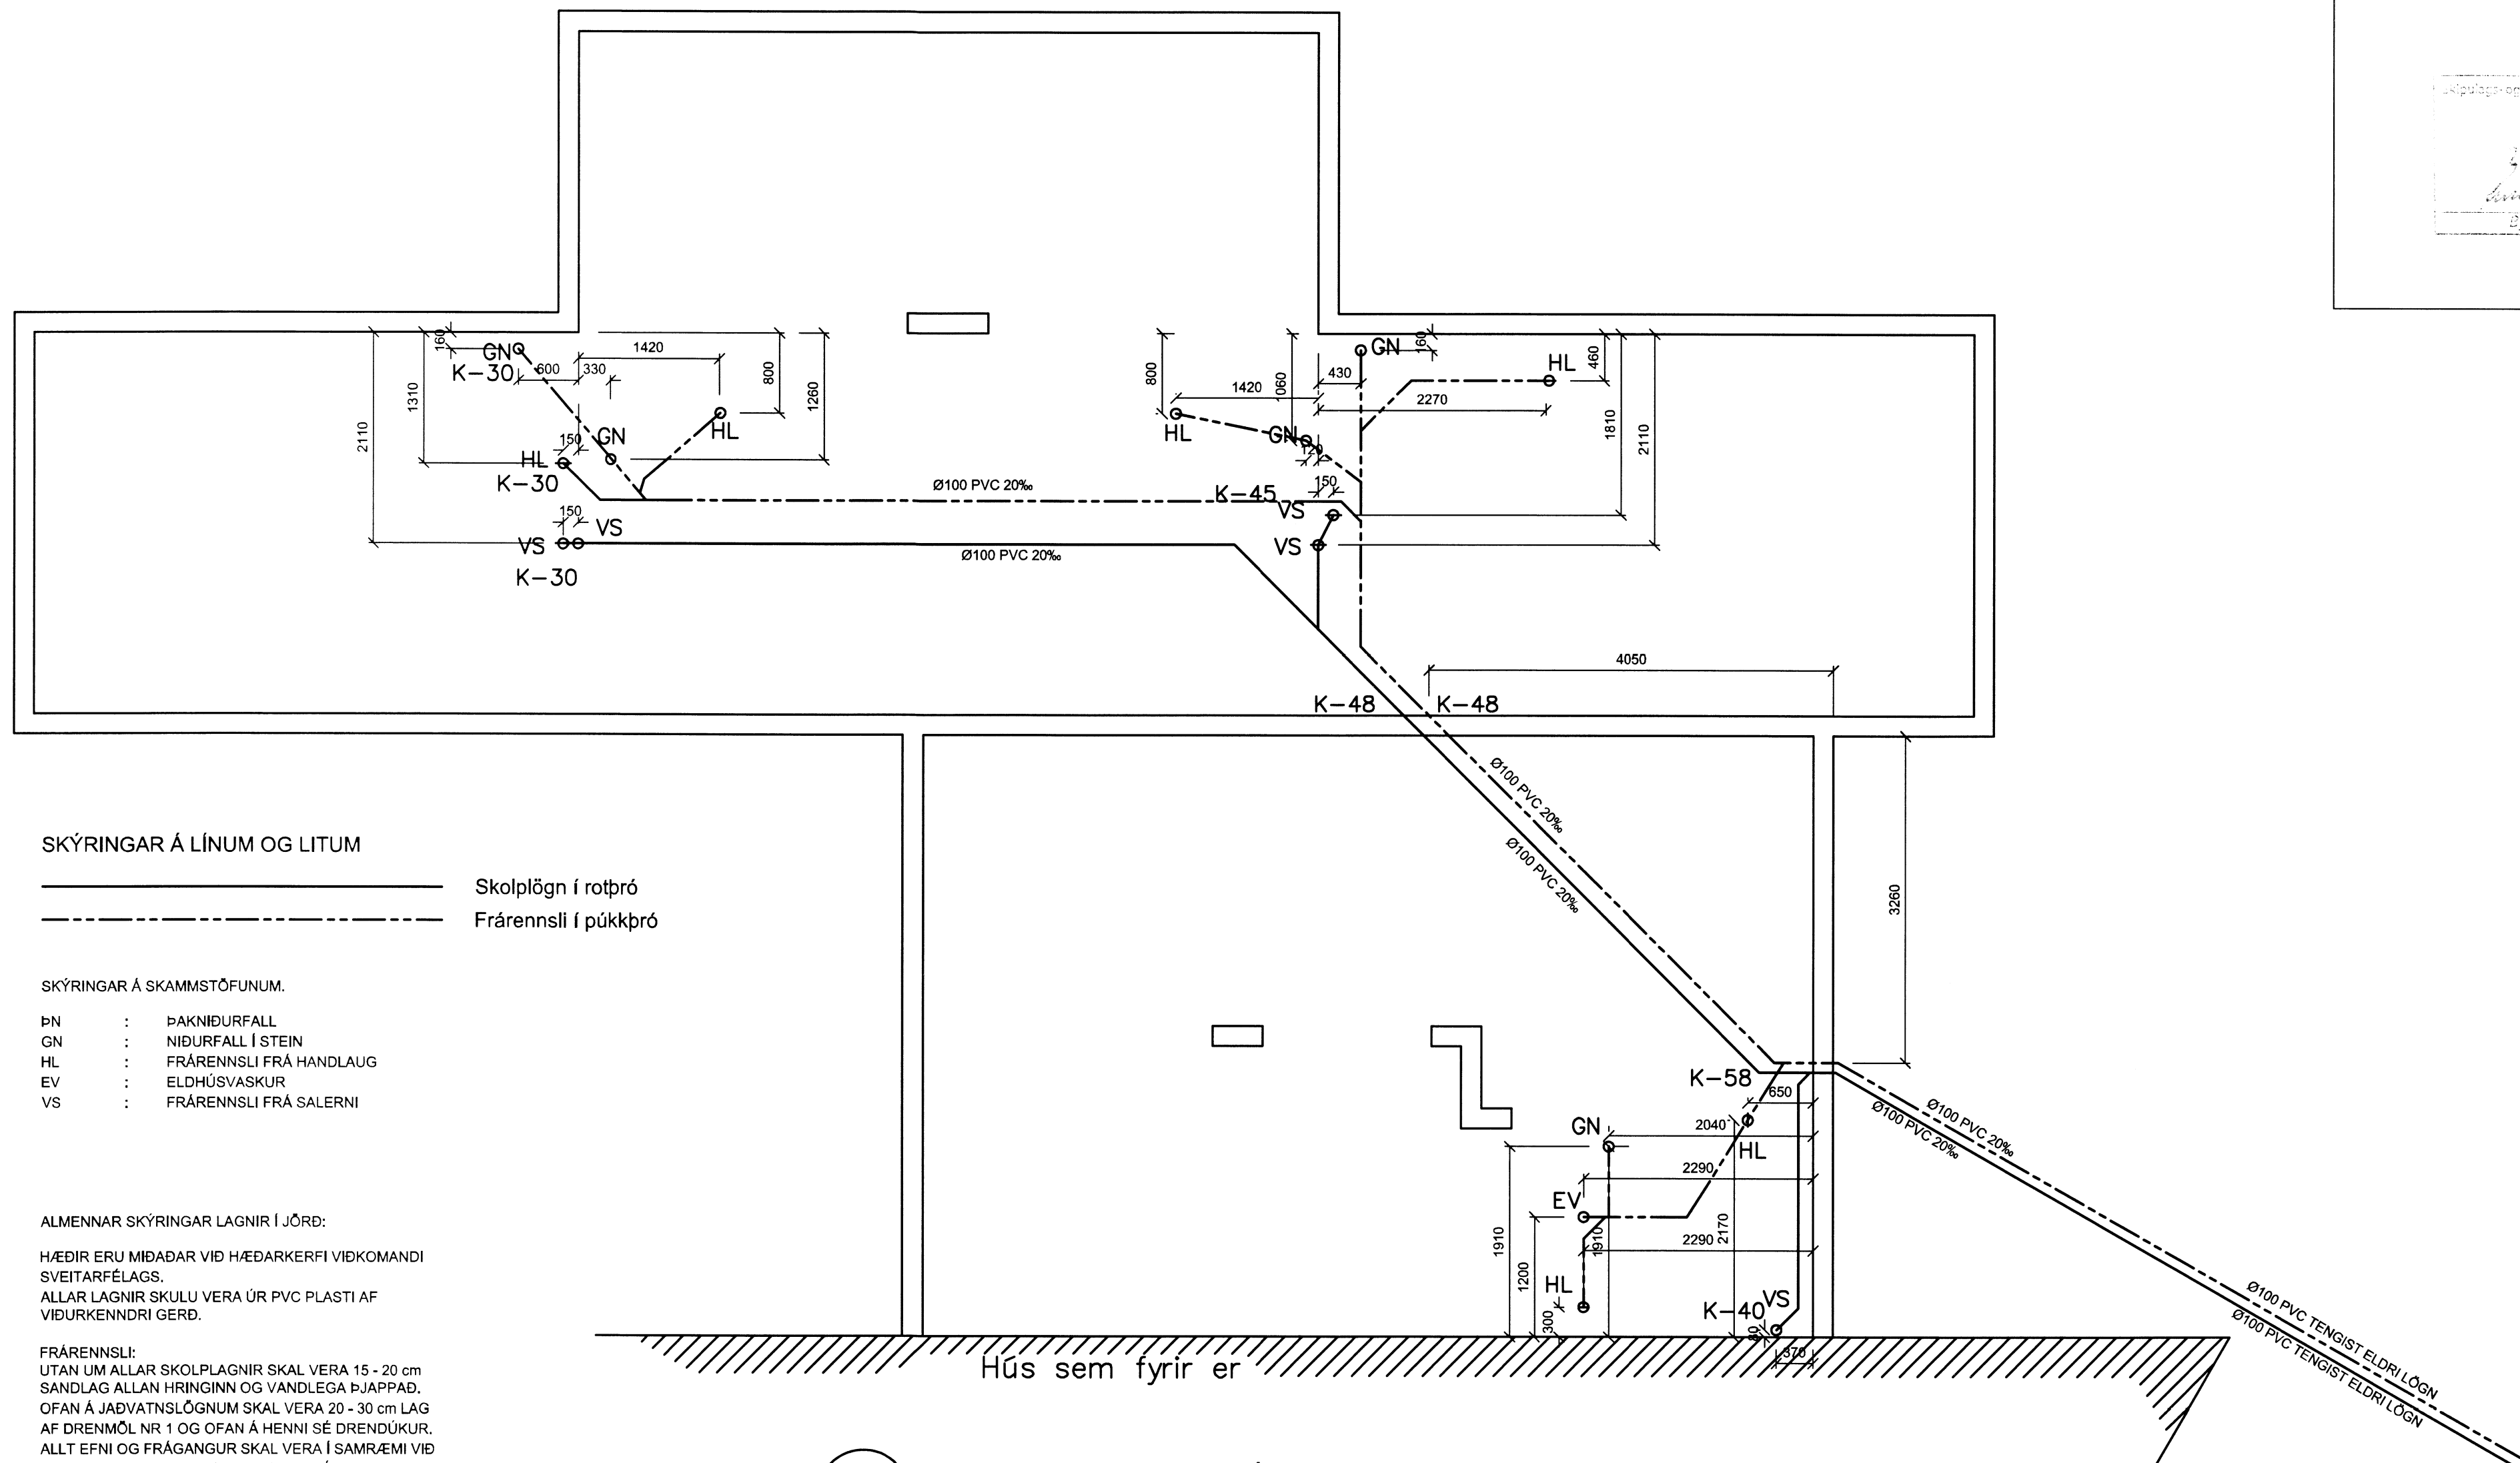

SKÝRINGAR Á LÍNUM OG LITUM

- Skolplögn í rotþró
- - - - - Frárennsli í púkkþró


SKÝRINGAR Á SKAMMSTÖFUNUM.

- PN : ÞAKNIÐURFALL
- GN : NIÐURFALL Í STEIN
- HL : FRÁRENNSLI FRÁ HANDLAUG
- EV : ELDHÚSVASKUR
- VS : FRÁRENNSLI FRÁ SALERNI

ALMENNAR SKÝRINGAR LAGNIR Í JÖRD:

HÆÐIR ERU MIÐADAR VIÐ HÆÐARKERFI VIÐKOMANDI
 SVEITARFÉLAGS.
 ALLAR LAGNIR SKULU VERA ÚR PVC PLASTI AF
 VIÐURKENNDRI GERÐ.

FRÁRENNSLI:
 UTAN UM ALLAR SKOLPLAGNIR SKAL VERA 15 - 20 cm
 SANDLAG ALLAN HRINGINN OG VANDLEGA ÞJAPPAD.
 OFAN Á JADVATNSLÖGNUM SKAL VERA 20 - 30 cm LAG
 AF DRENMÖL NR 1 OG OFAN Á HENNI SÉ DRENDÚKUR.
 ALLT EFNI OG FRÁGANGUR SKAL VERA Í SAMRÆMI VIÐ
 HOLRÆSAREGLUGERÐ STADARINS OG ÍST 65.
 ÞEGAR GENGIÐ ER FRÁ STEYPTU GÓLFI SKAL PASSA
 AÐ FELLA FRÁRENNSLISSTÚTA Á MÁLSETTUM EDA
 MERKTUM STÖÐUM.
 HALLI RÓRA ER Í PRÓMILLUM OG STAÐSETNING STÚTA
 ER Í mm.
 ÞEGAR GENGIÐ ER FRÁ STEYPTU GÓLFI SKAL PASSA
 UPP Á AÐ FRÁRENNSLISSTÚTAR SÉU RÉTT
 STAÐSETTIR.

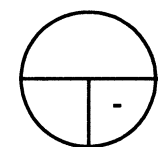

GRUNNMYND, LAGNIR Í JÖRD
M. 1:50

Verkfræðistofa Hauks Ásgeirssonar e.h.f.
 Dalvegur 18, 201 Kópavogur
 Sími 534-8815 Farsími 897-8132
 e-mail: haukur@vha.is
 Kennitala: 560600-3050

Hannað Teiknað Samþykkt:
 GHS/HÁ GHS Kennitala 301255-4629

SKYGGNISBRAUT 2B
 Í landi Hæðarenda í Grímsnes

Lagnir
 Frárennsli
 Grunnmynd og skýringar

Mkv. 1:50 1:20
 Teikn. nr. 3-0.1
 Verk nr. 300

Áritun samræmingarhönnuðar: A Útgáfa Dags. Feb '14