


Skjalnúmer og byggingaráhrif útgáfa
 Yfirfarir
 22. JULI 2014
Haukur Jónsson
 Byggingarteknikur

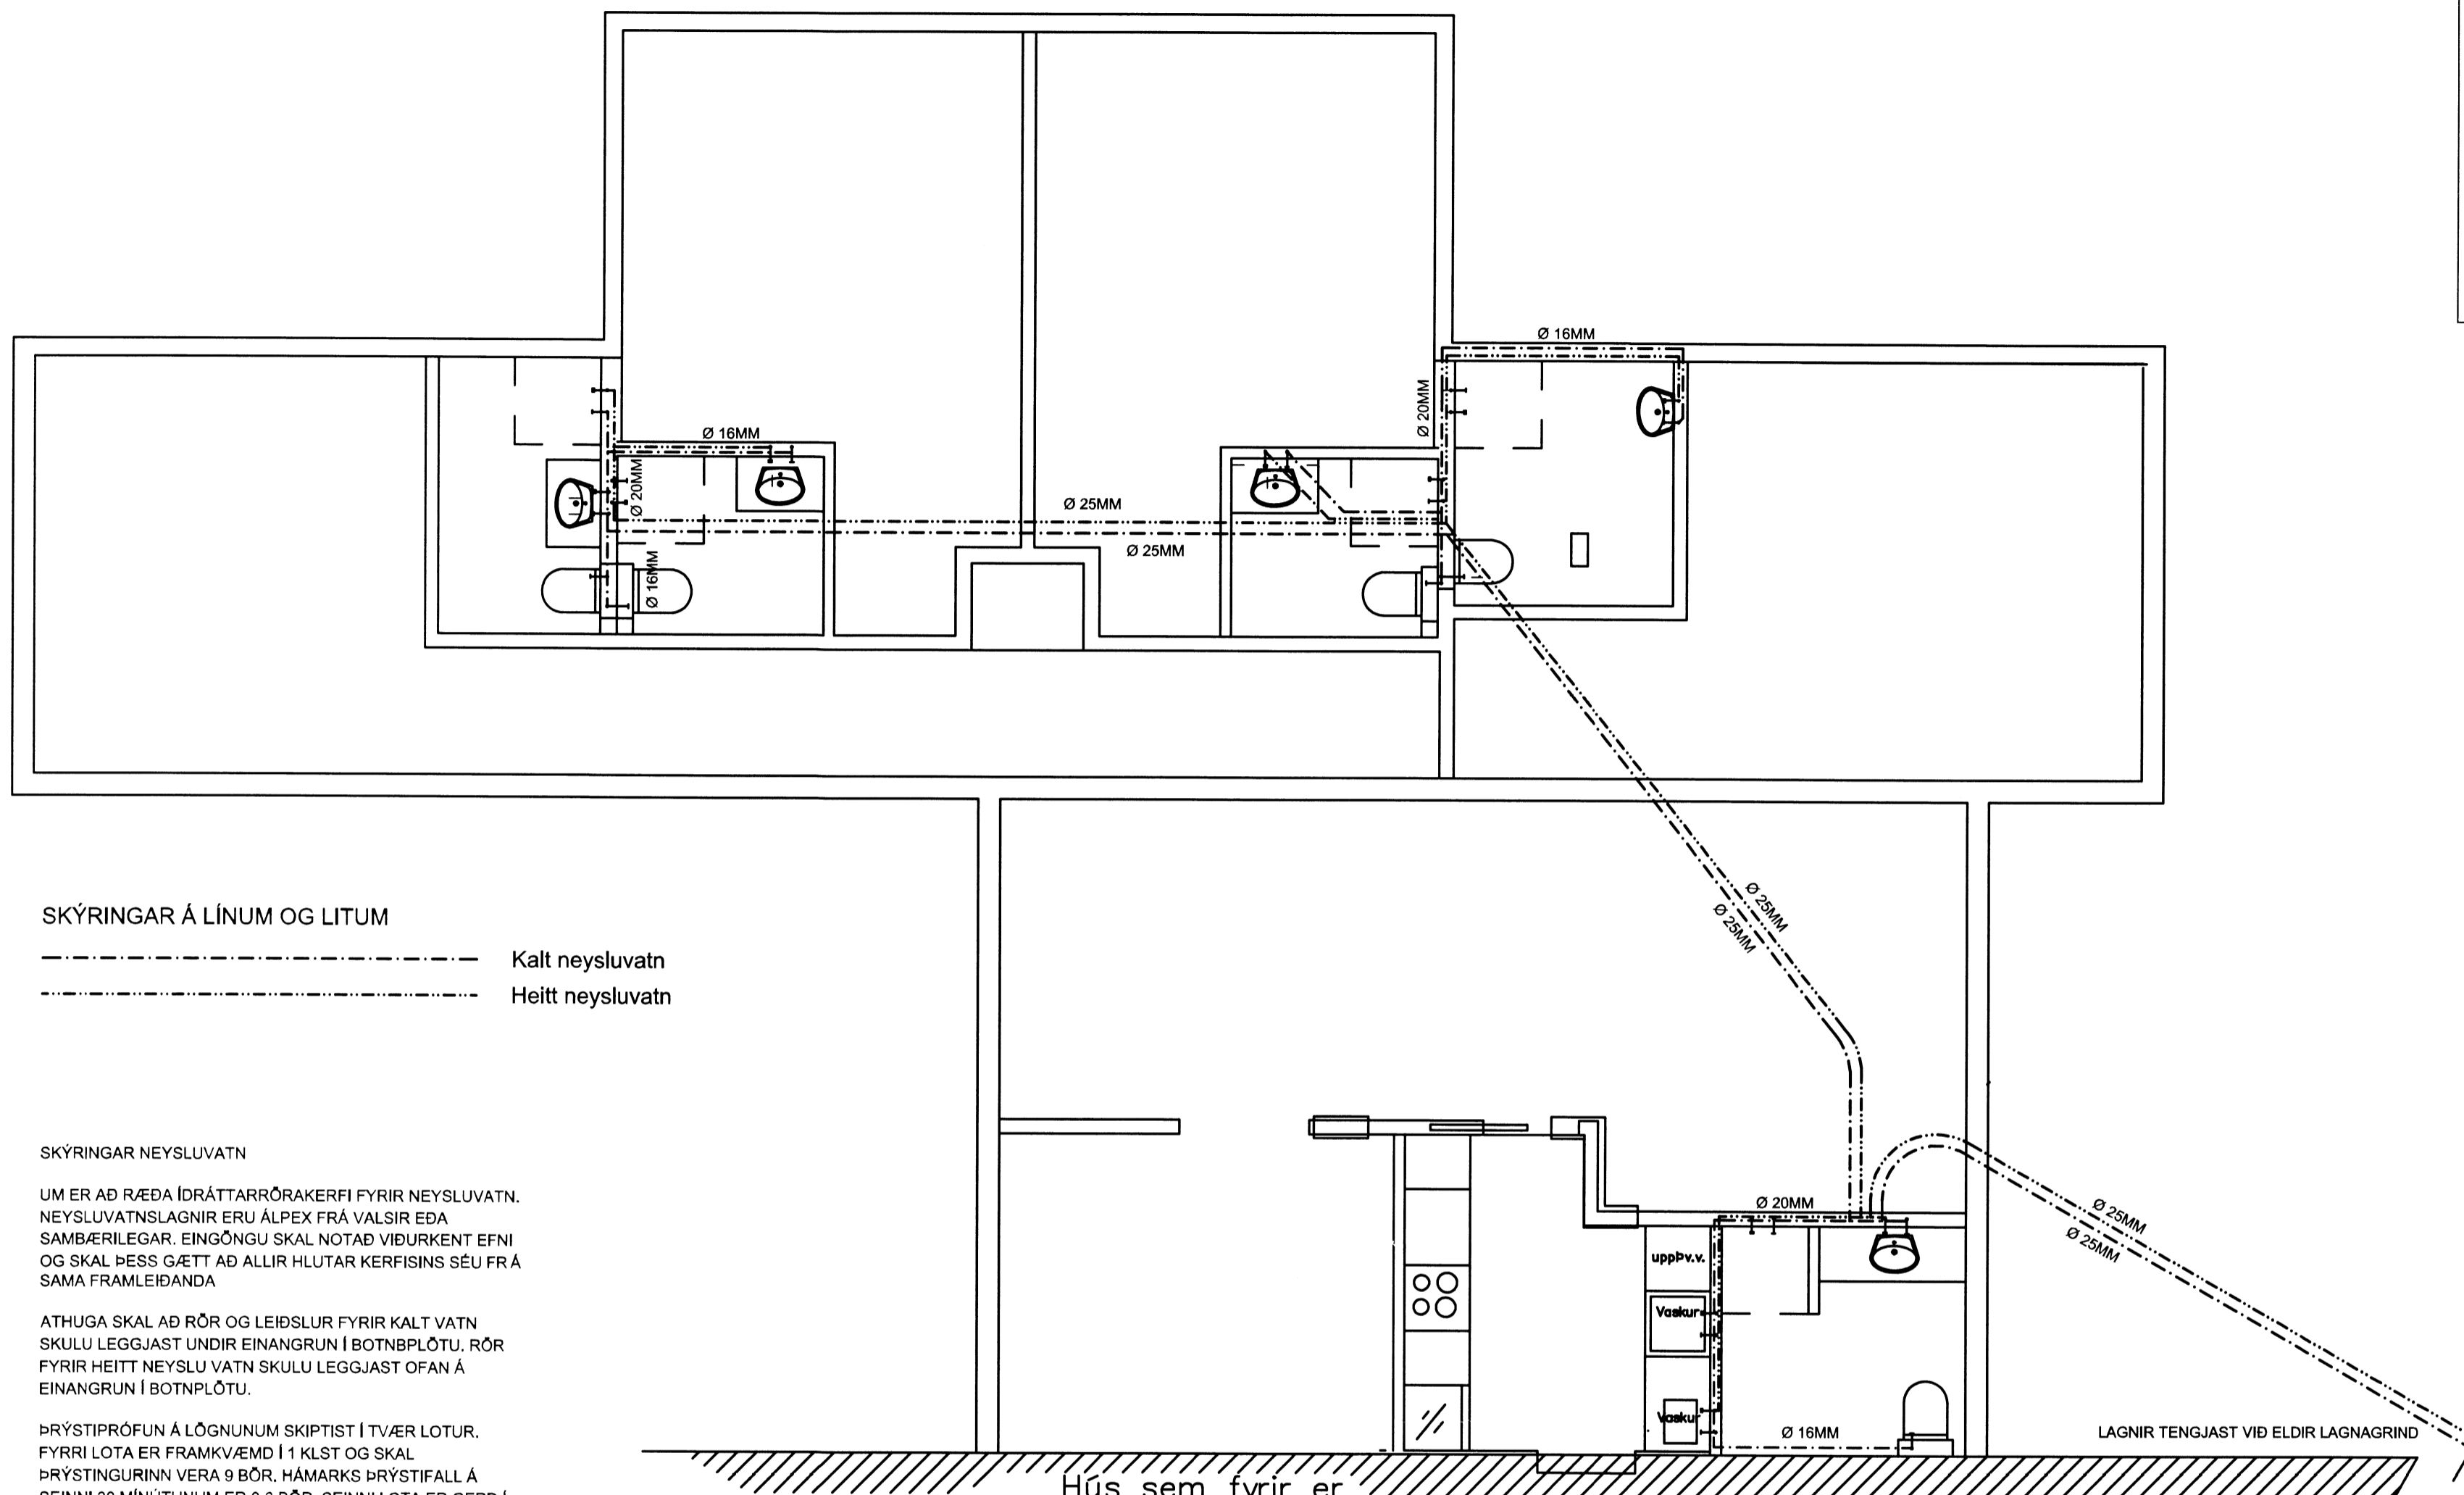

SKÝRINGAR Á LÍNUM OG LITUM

- Kalt neysluvatn
- Heitt neysluvatn

SKÝRINGAR NEYSLUVATN

UM ER AÐ RÆÐA IÐRÁTTARRÓRAKERFI FYRIR NEYSLUVATN. NEYSLUVATNSLAGNIR ERU ÁLPEX FRÁ VALSIR EÐA SAMBÆRILEGAR. EINGÖNGU SKAL NOTAÐ VIÐURKENT EFNI OG SKAL ÞESS GÆTT AÐ ALLIR HLUTAR KERFISINS SÉU FRÁ SAMA FRAMLEIÐANDA

ATHUGA SKAL AÐ RÖR OG LEIÐSLUR FYRIR KALT VATN SKULU LEGGJAST UNDIR EINANGRUN Í BOTNPLÖTU. RÖR FYRIR HEITT NEYSLU VATN SKULU LEGGJAST OFAN Á EINANGRUN Í BOTNPLÖTU.

ÞRÝSTIPRÓFUN Á LÖGNUNUM SKIPTIST Í TVÆR LOTUR. FYRRI LOTA ER FRAMKVÆMD Í 1 KLST OG SKAL ÞRÝSTINGURINN VERA 9 BÖR. HÁMARKS ÞRÝSTIFALL Á SEINNI 30 MÍNÚTUNUM ER 0,6 BÖR. SEINNI LOTA ER GERÐ Í BEINU FRAMHALDI AF FYRRI LOTU OG TEKUR TVÆR KLST. HÁMARKS ÞRÝSTIFALL Í SEINNI LOTU ER 0,2 BÖR.

ALLAR NEYSLUVATNSLAGNIR SKULU VERA 18MM NEMA ANNAD SÉ TEKID FRAM Á TEIKNINGU

GRUNNMYND, NEYLSUVATN
 M. 1:50

Verkfræðistofa Hauks Ásgeirssonar e.h.f.
 Dalvegur 18, 201 Kópavogur
VHÁ Sími 534-8815 Farsími 897-8132
 e-mail: haukur@vha.is
 Kennitala: 560600-3050

Hannað: GHS/HÁ Teiknað: GHS Samþykkt: *[Signature]*
 Kennitala: 301255-4629

SKYGGNISBRAUT 2B
 Í landi Hæðarenda í Grímsnesi

Lagnir
 Neysluvatn
 Grunnmynd og skýringar *7804*

Mkv. 1:50	Teikn. nr. 3-1.1	Verk nr. 300
1:20		

Aritun samræmingarhönnuðar: *[Signature]* Útgáfa: A Dags: Feb '14