


Skipulags- og Tæknifyrirlit  
 Samþykkt  
 16.07.2015  
 Þórunn Þórunn  
 Byggingarfræðingur

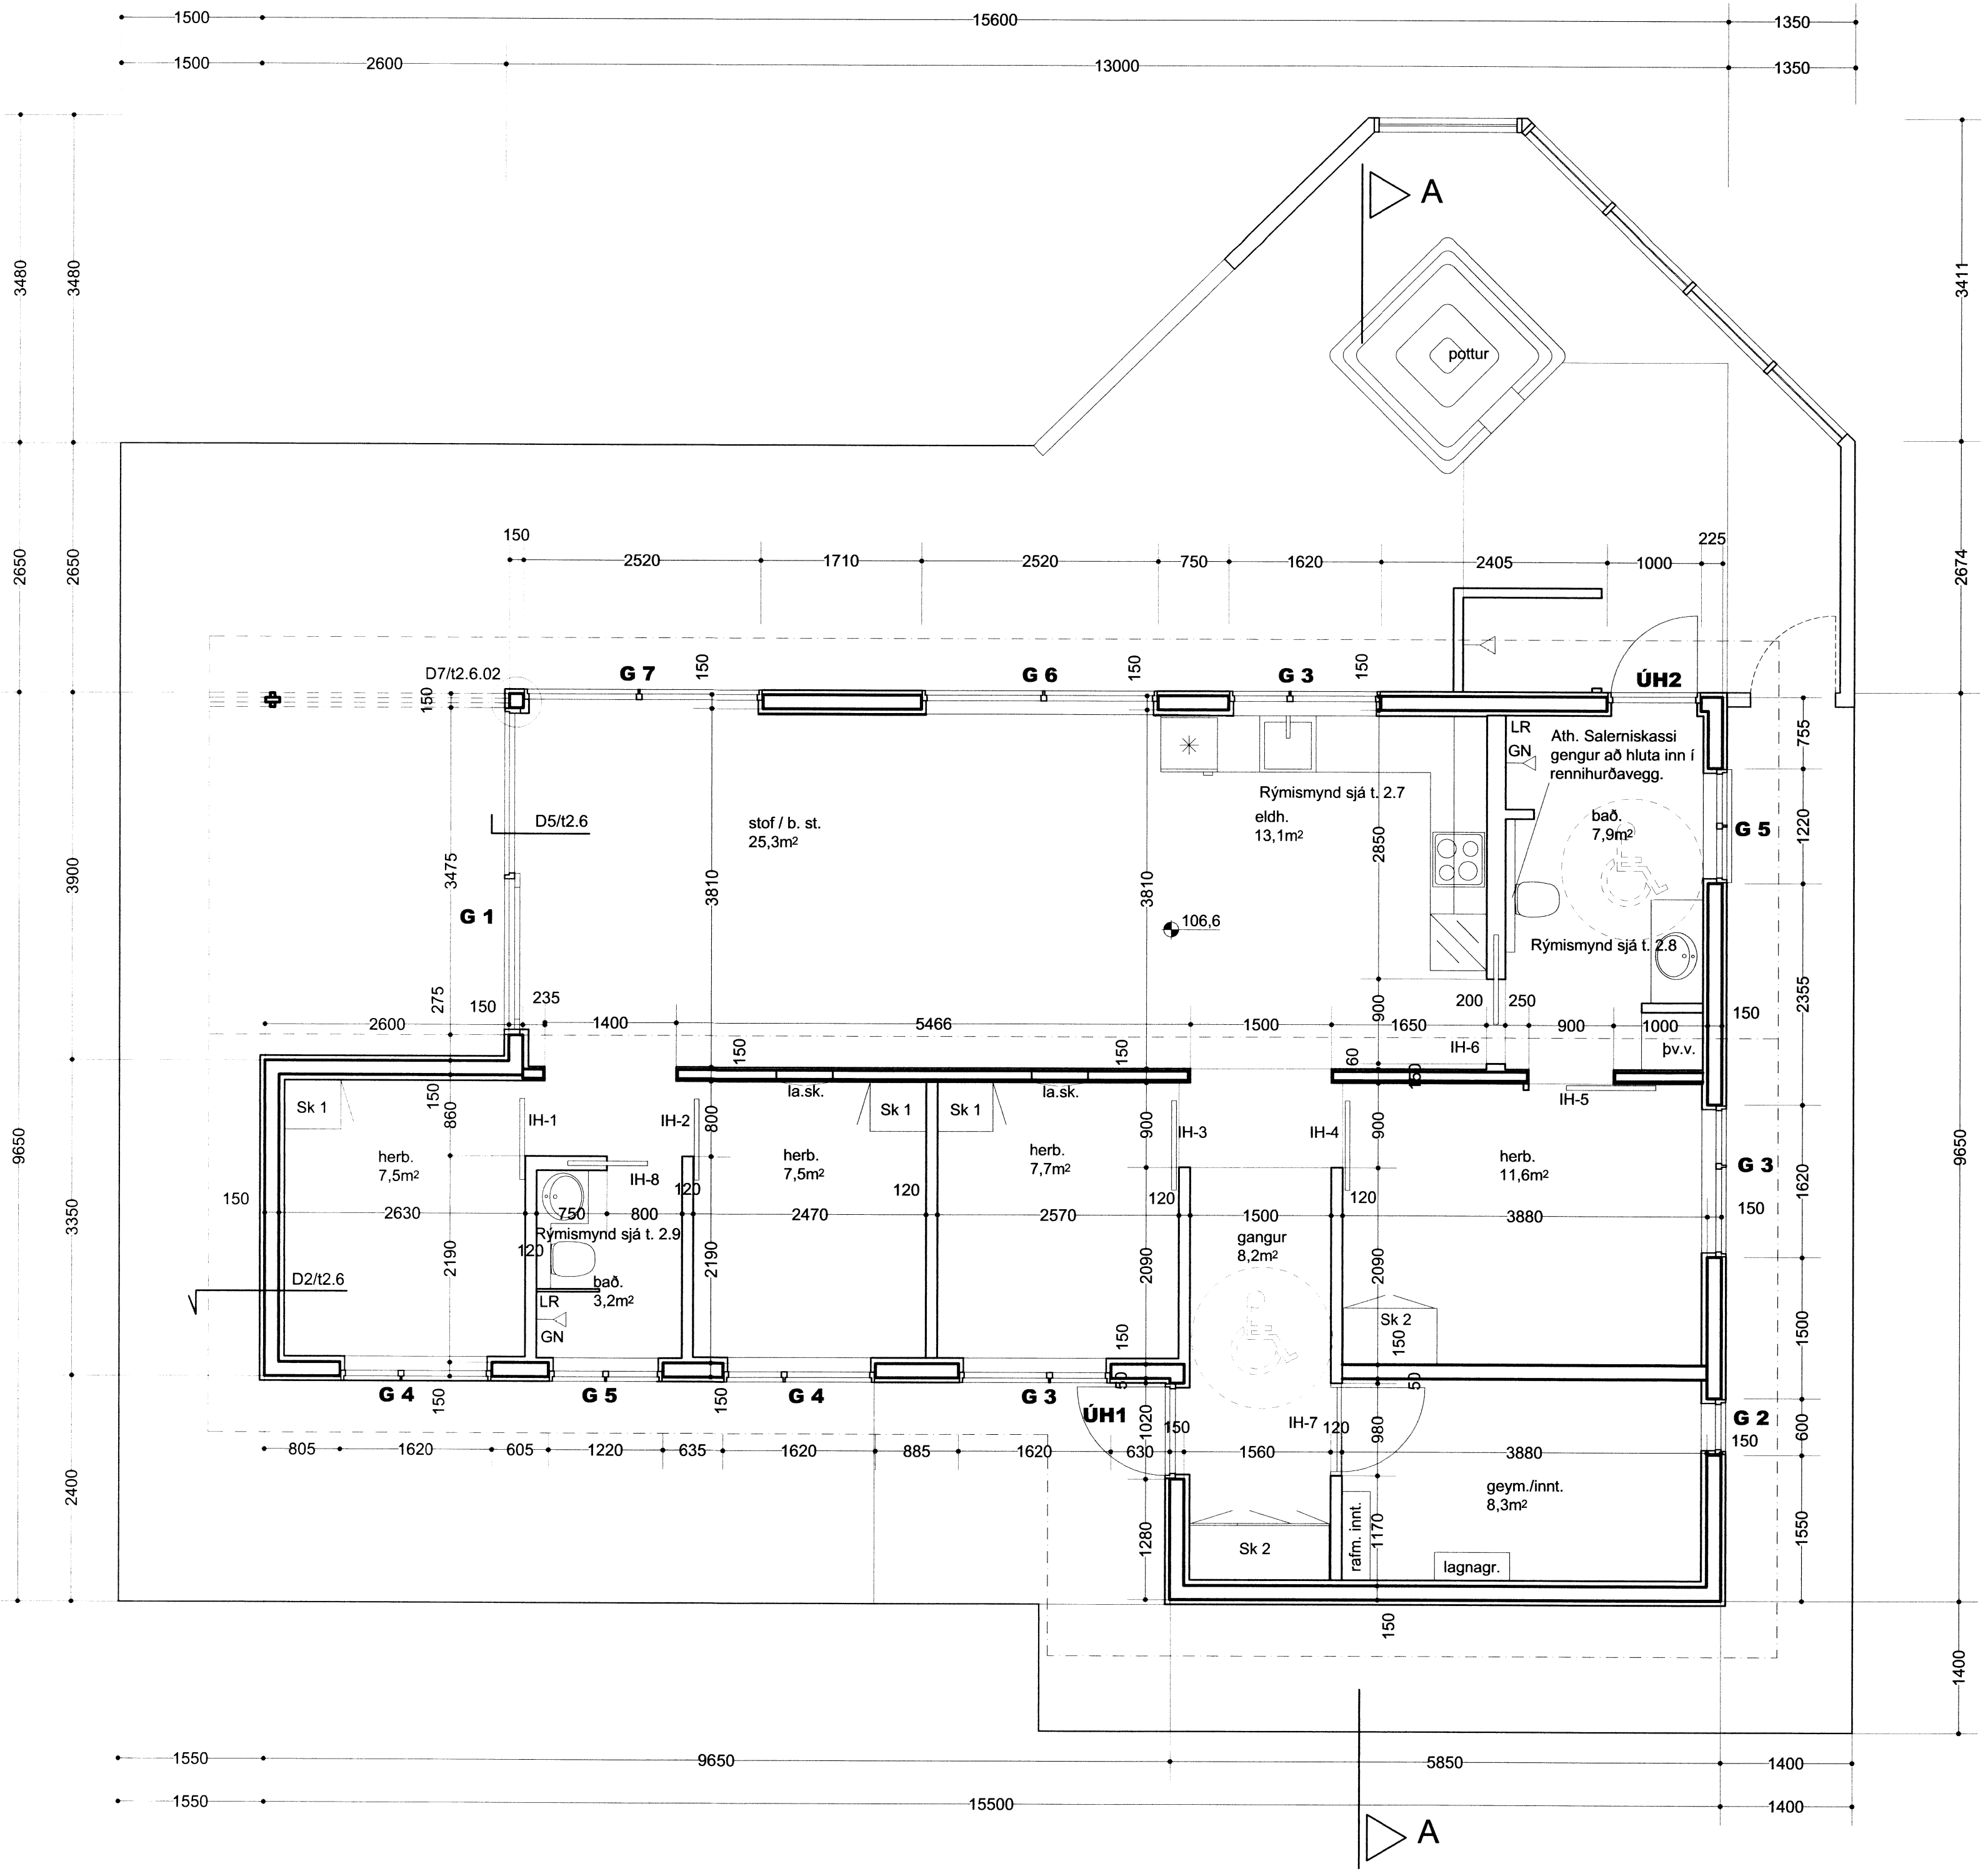

Breytingar dags.: Skýringar  
 Verkeiti: Fristundahús

Verkbáttur: Verkteikning Grunnmynd

Mkv.: 1:50 Dags.: 21.12.2015

Útgáfa: Breytt:

Hannað/ yfirf.: IGP, HDI Teikn. nr.: 2.1

Undirritun:

**BYGGVIR ehf.**

**Hönnunar - og Tækniþjónusta**

Smiðjuvegi 11 200 Kópavogi  
 Sími: 554 3523, gsm 897 3523, fax 554 3523  
 netfang: ingi@byggvir.is  
 Ingi Gunnar Þórðarson byggingafræðingur  
 kt. 280453 - 3239

7811