




Snið A 1:20

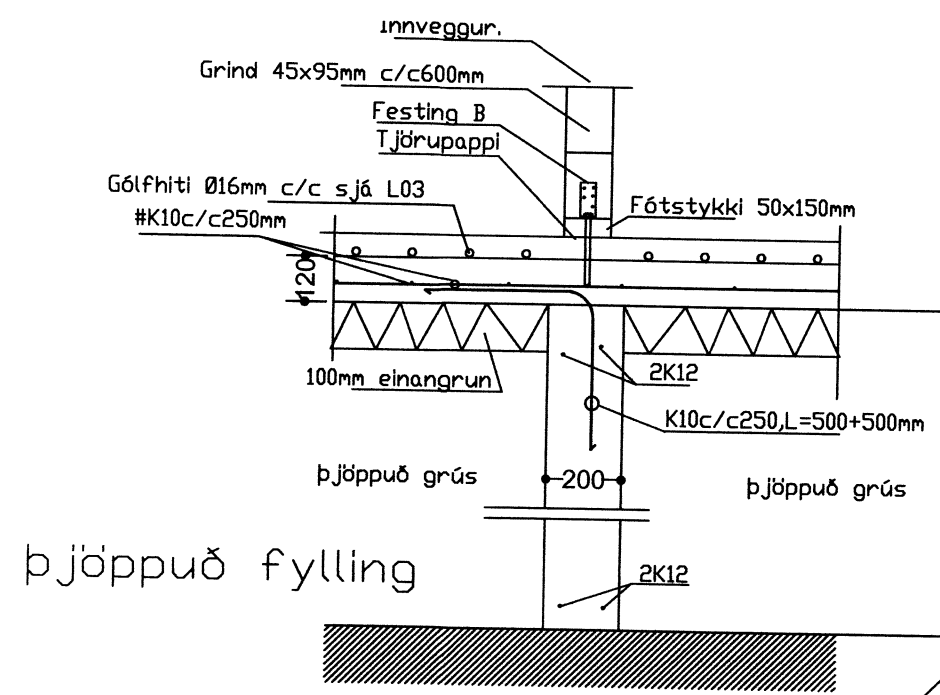

Snið B 1:20

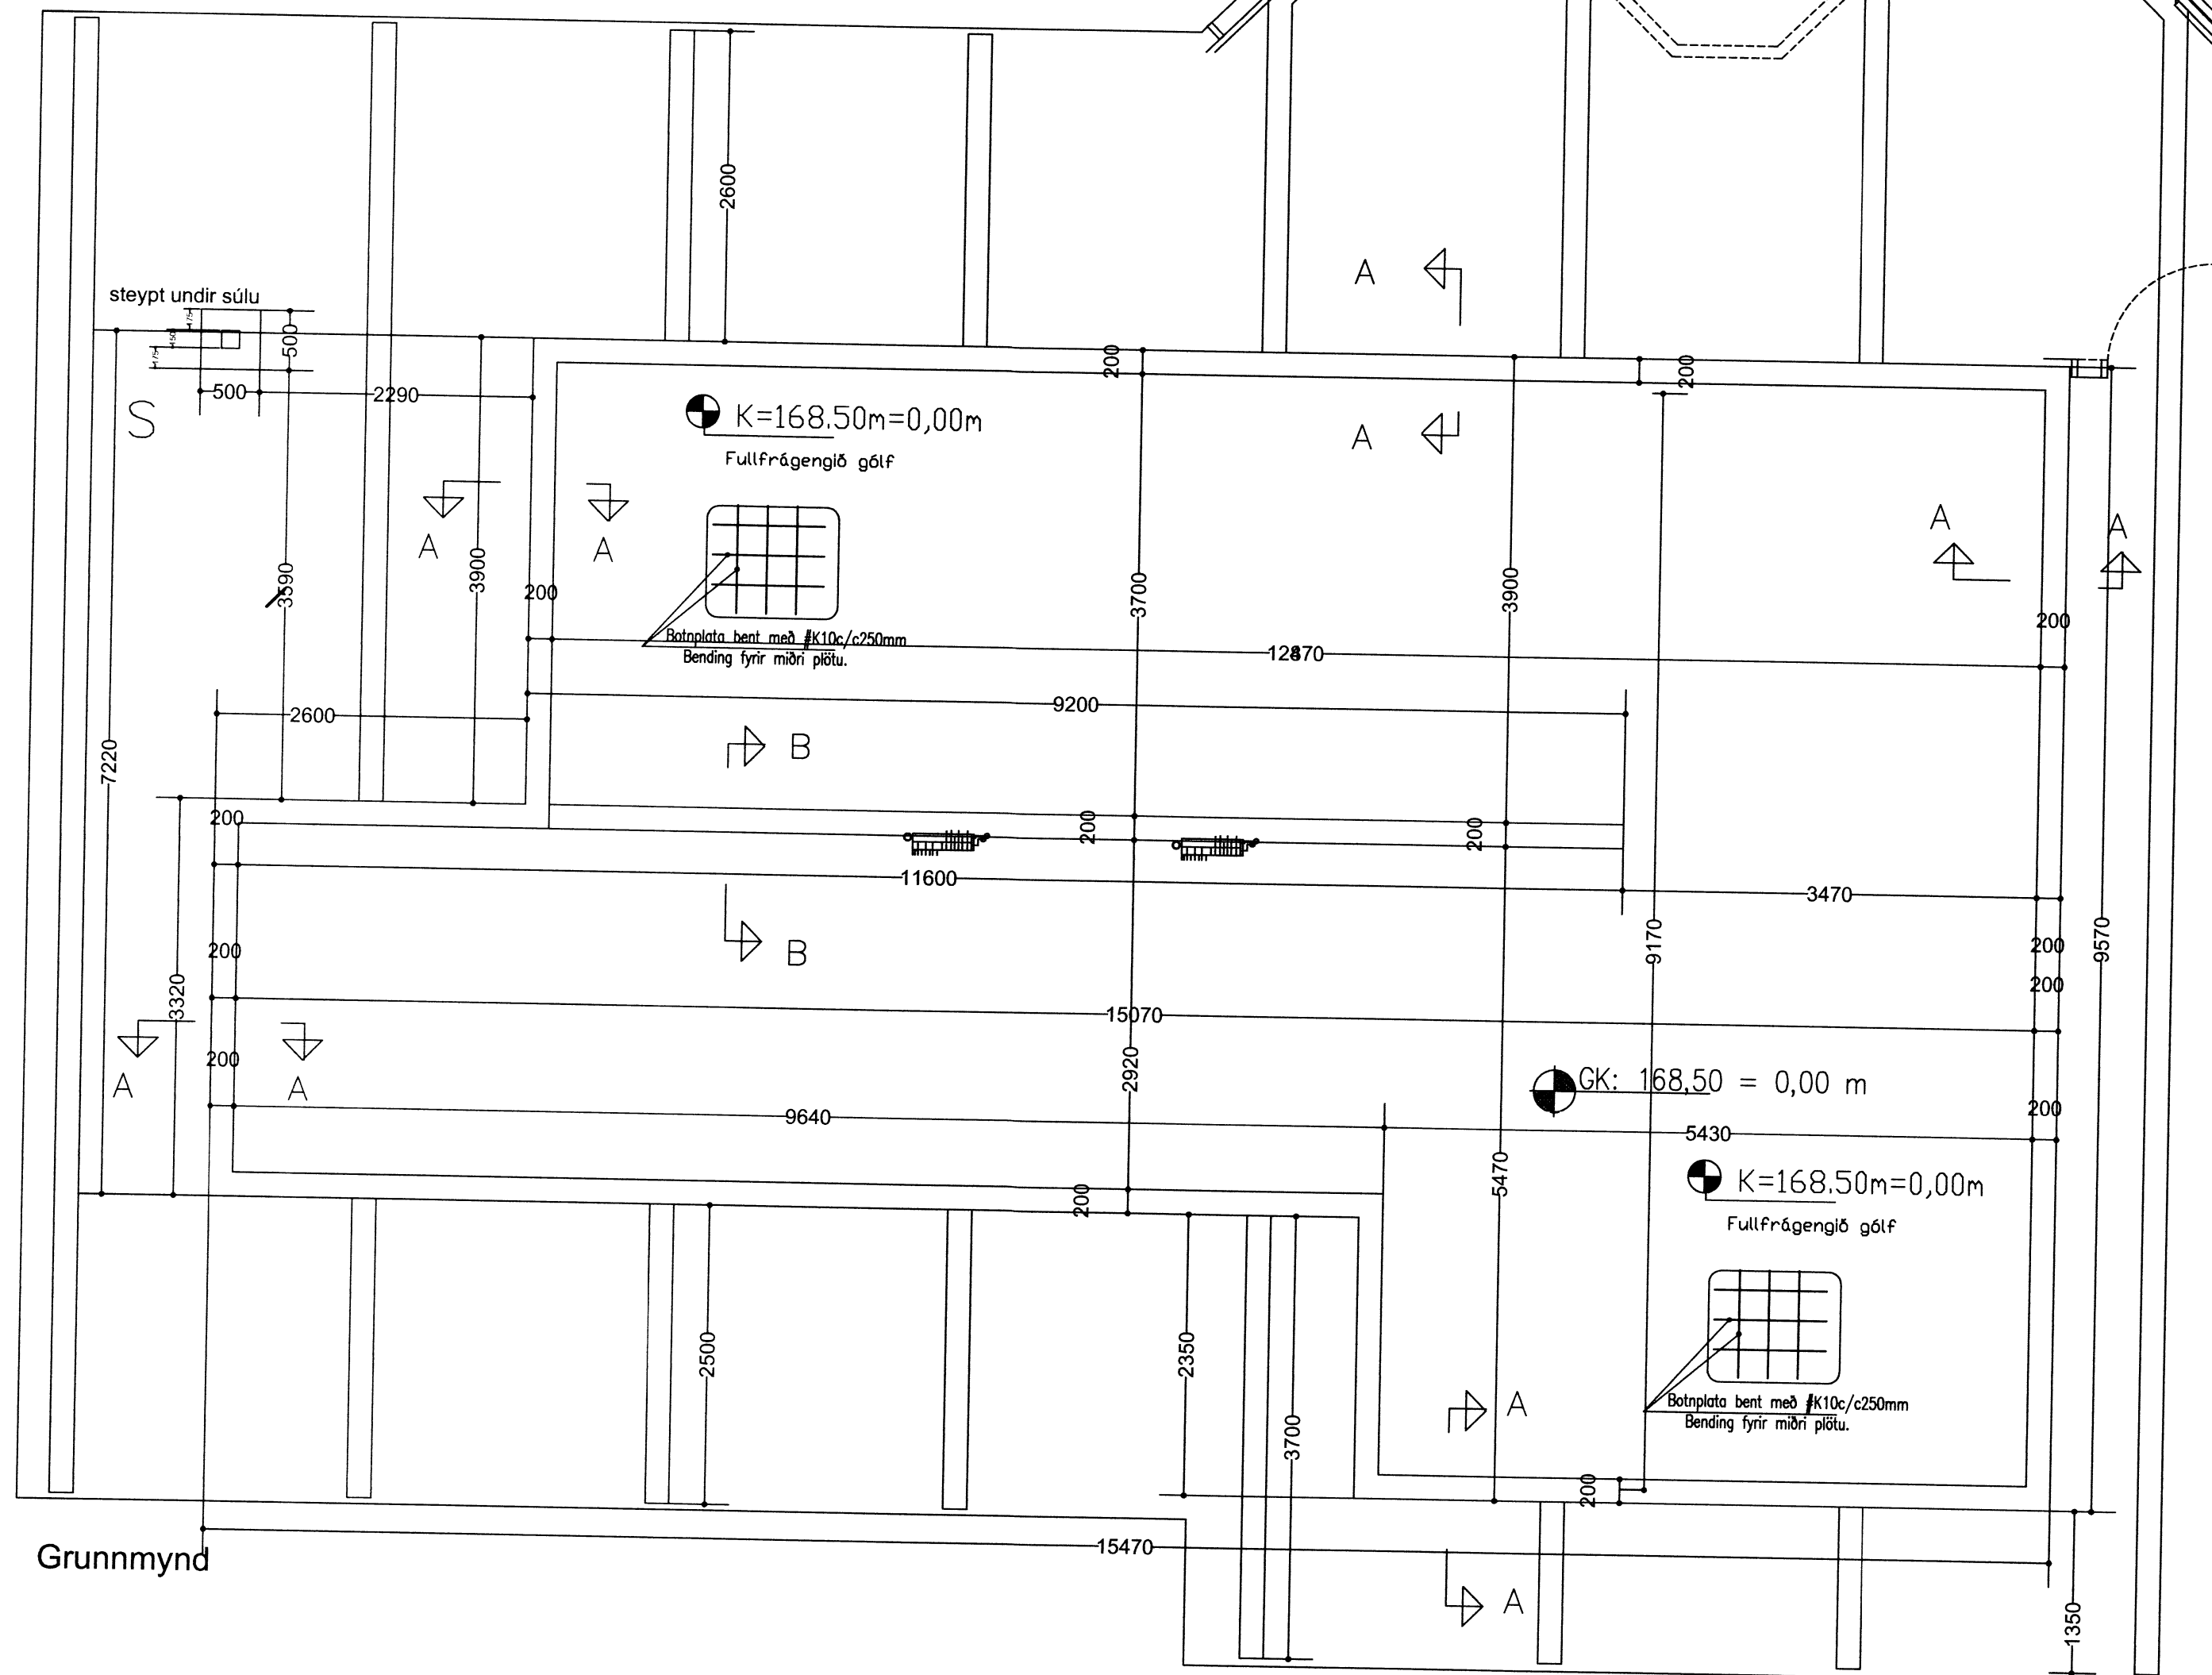

Grunnmynd

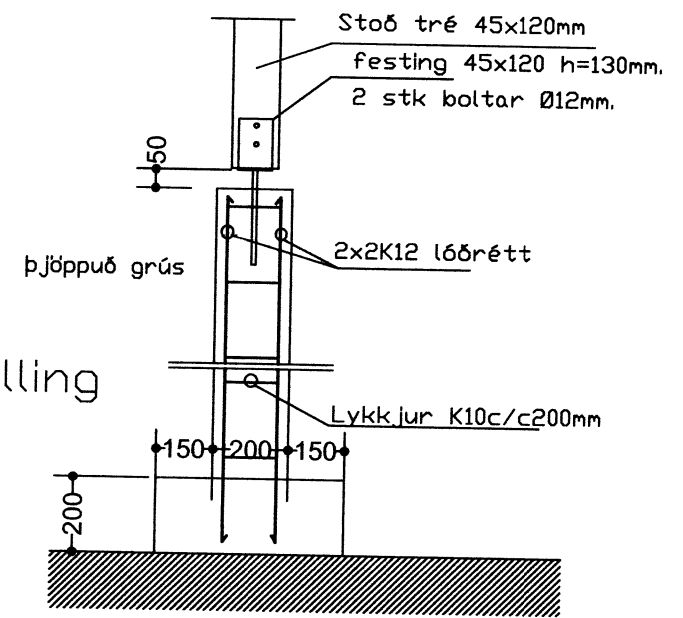

Þjöppuð fylling

Súla S1 1:20

Skýringar við sökkla:

Steypa S200 í sökklum og botnplötu en S250 útvegg/plötum ofnan sökkla. Stál KS50 en lykkjur og vinklar KS50S. Steypuhula á jarnum 3,5cm en 2,5cm í plötum innanhúss. Göt í sökkla skal gera skv. frárennslisteikningu. Mesta álag á grunn 0,10MN/m². Sökkjar standi á fyllingu þjöppuðu t.d. rauðamöl E2>80Mpa E2/E1>2,5 með leyfilegt álag 0,14MN/m².

Tengja skal liggjandi jarn í sökkli skv. ákvæðum Ráfmagnsveitunnar. Í botnplötu má nota mottu K189 í stað K10c/c 30cm. Undir botnplötu og 50cm niður með útveggjasökkli skal einangra með 75mm einangrun. Kringum öll op skal setja 2K12 sem nái a.m.k. 60cm útfyrir brún ops, nema annað sé tekið fram. Sama gildir fyrir veggenda.

Festing B: BMF vínkill 90x90 beggja megin. Negl 5BMF40/40 í stoð hvor vínkill + 5BMF40/40 í fótstykki og frönsk skrúfa 10x50mm í annan vínkillinn en hinn UPAT Express M12/55L=153mm múbolti í fótstykki.

Tæknipjónusta
Ragnars G. Gunnarssonar

Smíðuvægar 11, 200 Kópavogur, netfang: ragnarg@aimnet.is
Kennitala: 520397-2806, Sími: 5445350, Fax: 5445351

HANNAÐ AF: RGG	TEIKNAD AF: RGG	YFERFARID AF: RGG
DAGSETNING: 2015.12.10	KVARDI: Mkv. 1:200	DAGSETNING BREYTINGAR: -

Miðhúsaskógur – Bláskógabyggð
VR-Hús 26
Burðarþol sökkjar, snið og skýringar.

VERKNUMER: 2015 -220
BLAD: B01
ÚTGÁFA: 78.29