


Handwritten signature

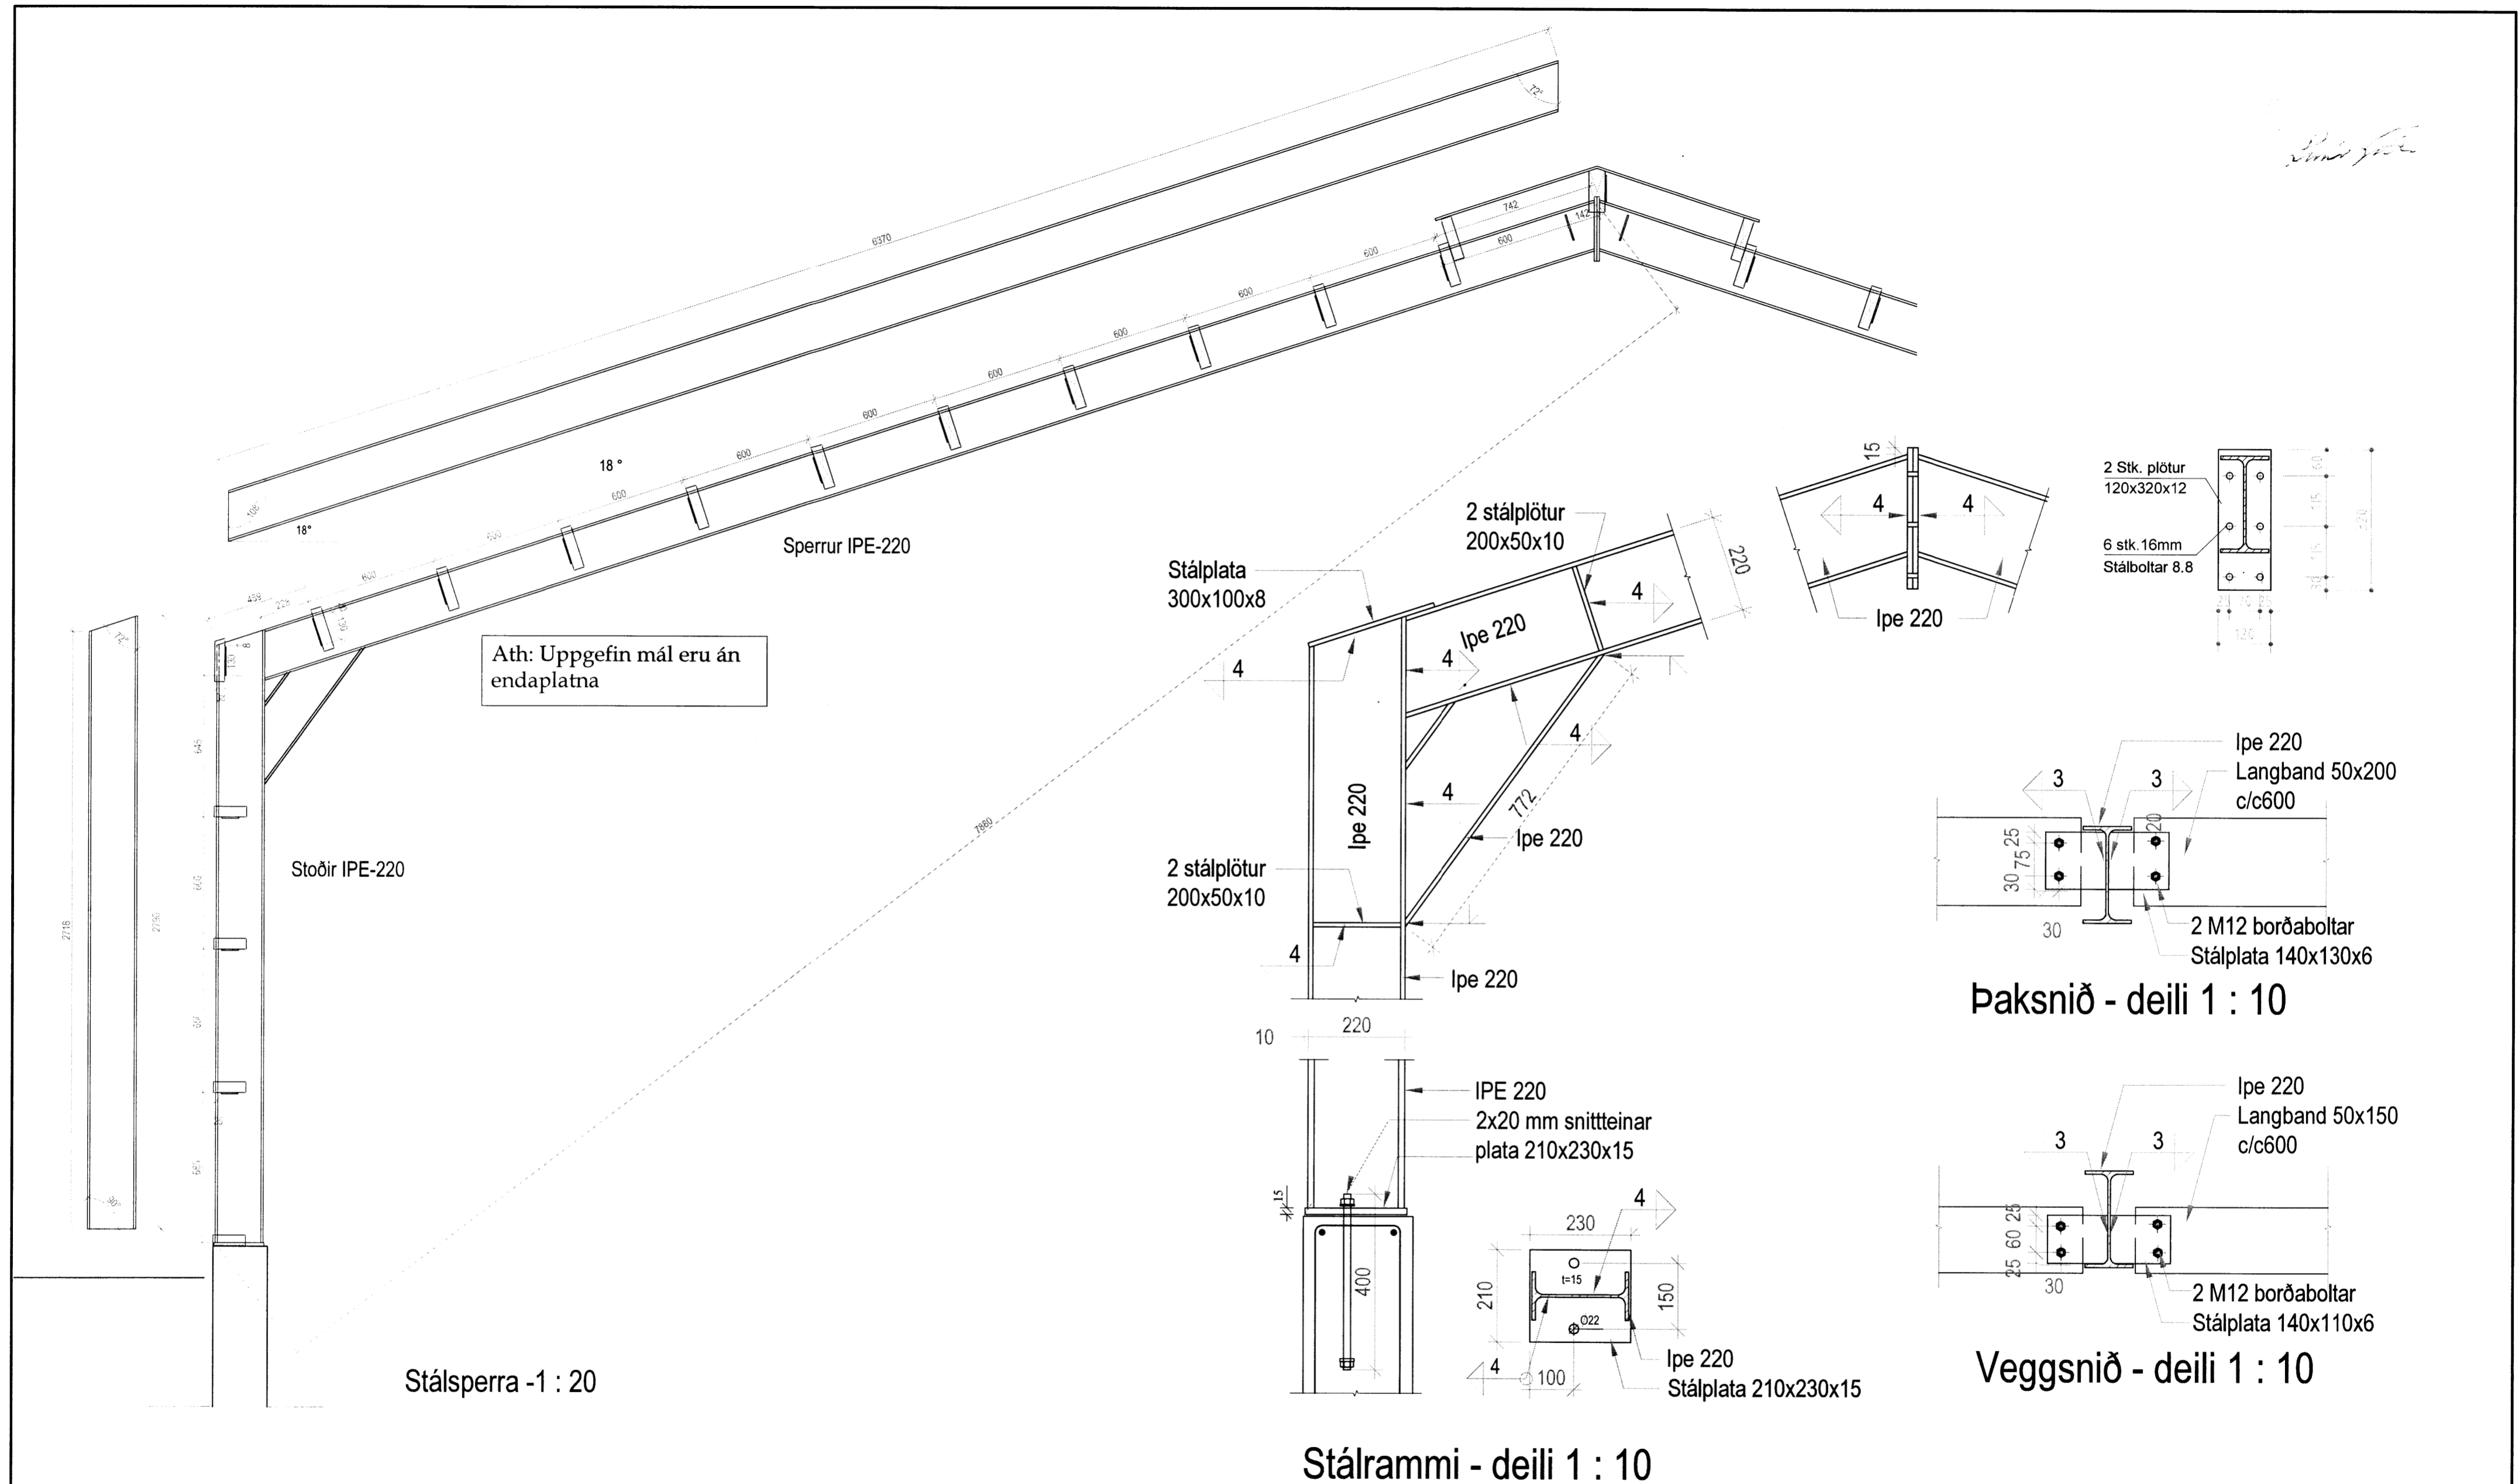

Verk: Neistastaðir - 166369 Flóahreppi			
Verkhliuti: Reiðskemma / stálgrind	Tæknipjónusta ehf.		Netfang: teo@eimnot.is
Teikn nr: B - 03	Dags: 20.03.2016	Mælikvarði: 1:20 1:10	Farsími 899-7864
Verknr:	Tæknipjónusta ehf kt: 601200-2440		tölvuskráningarnúmer:
Hannað: Sæmundur Óskarsson 180160-3109	Teiknað: Magnús Sigsteinsson 160444-4959	Suðurlandsbraut 10. 2.hæð Sími: 5533700	Áritun aðalhönnuðar: Sæmundur Óskarsson 180160-3109

Dreytingar:	

Handwritten number 7842