




GL-1 b
Fjöldi: 1 stk

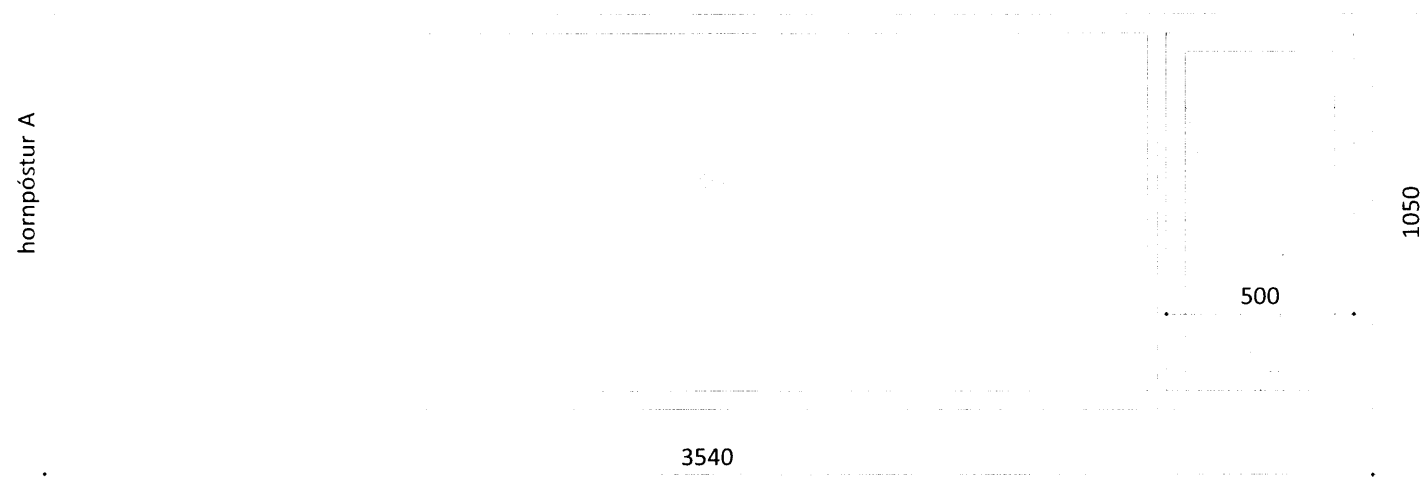


GL-1 a
Fjöldi: 1 stk

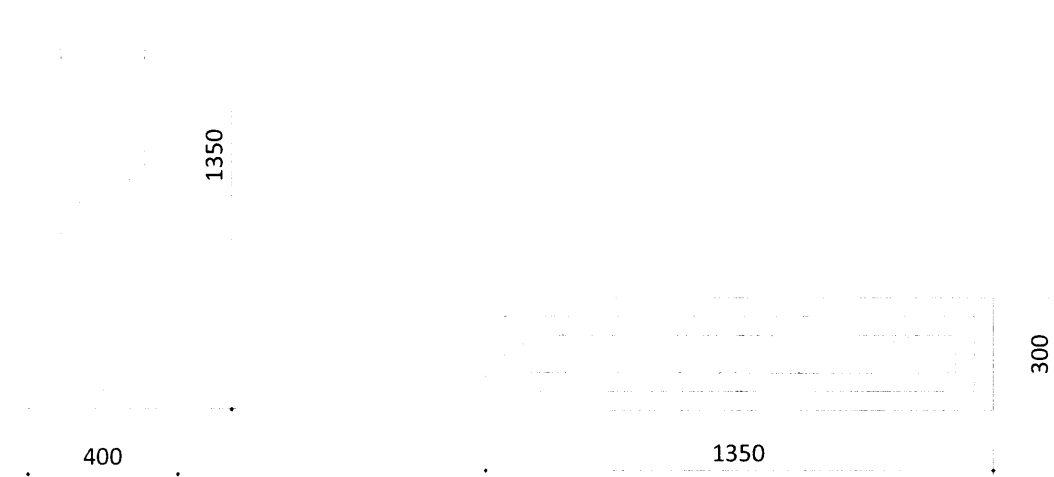

GL-2
Fjöldi: 1 stk

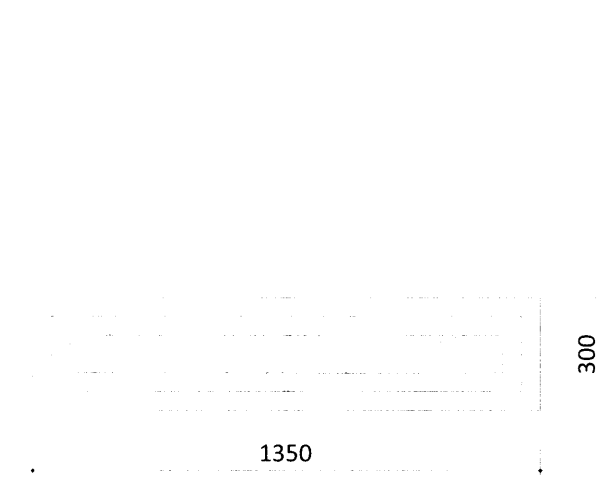


GL-3
Fjöldi: 1 stk

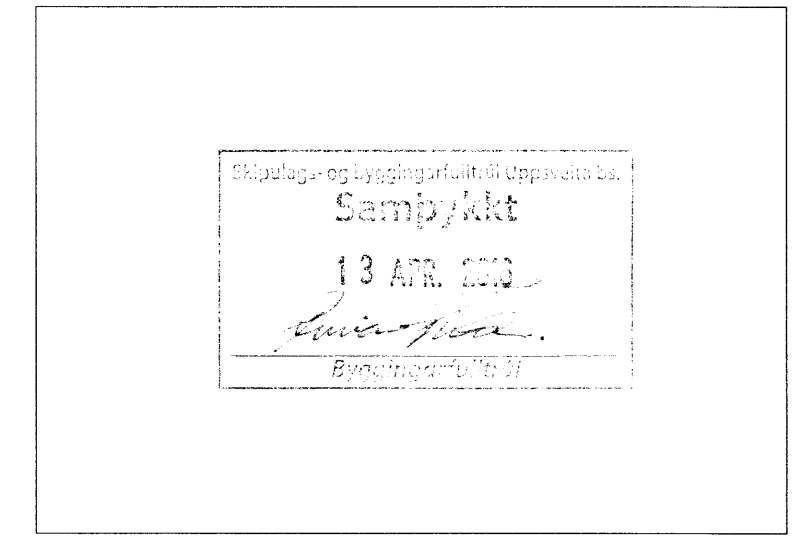


ATH.;
- Öll mál á umfangi glugga og hurða eru utanmál með fúgu meðtöldri til samræmis við málsetningar í grunnmynd.


ATH.;
- Öll mál athugist og mælist á staðnum áður en smíði hefst.
- Ósamræmi í teikningum tilkynnast eftirlitsmanni verkkaupa.
- Öll mál eru í millimetrum.

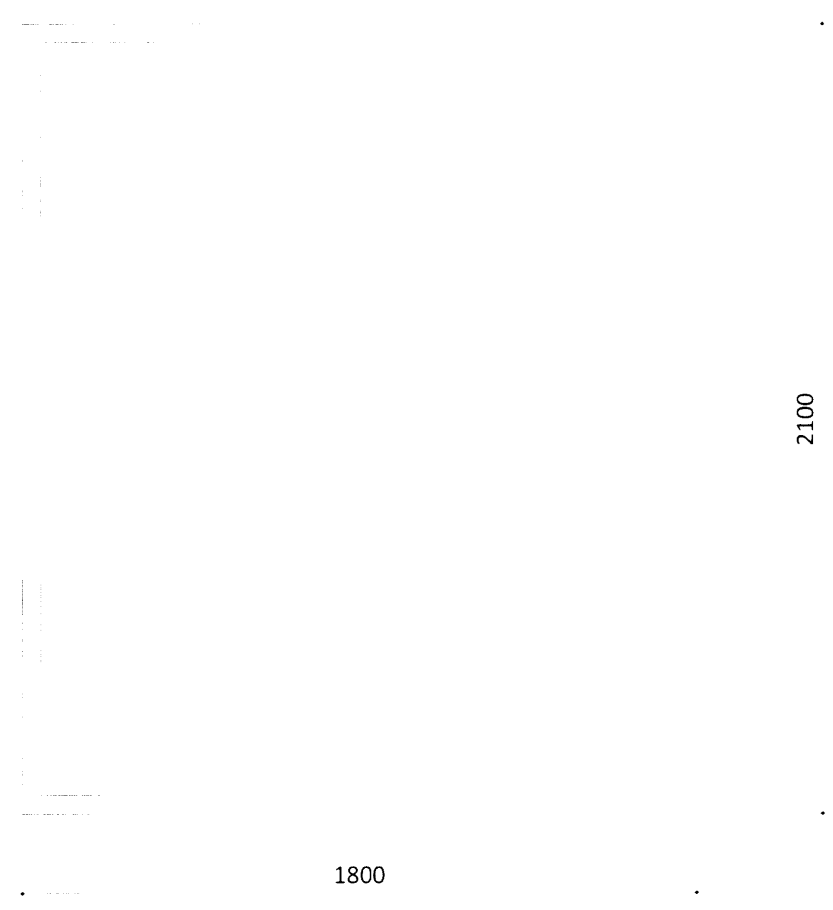


GL-4
Fjöldi: 1 stk

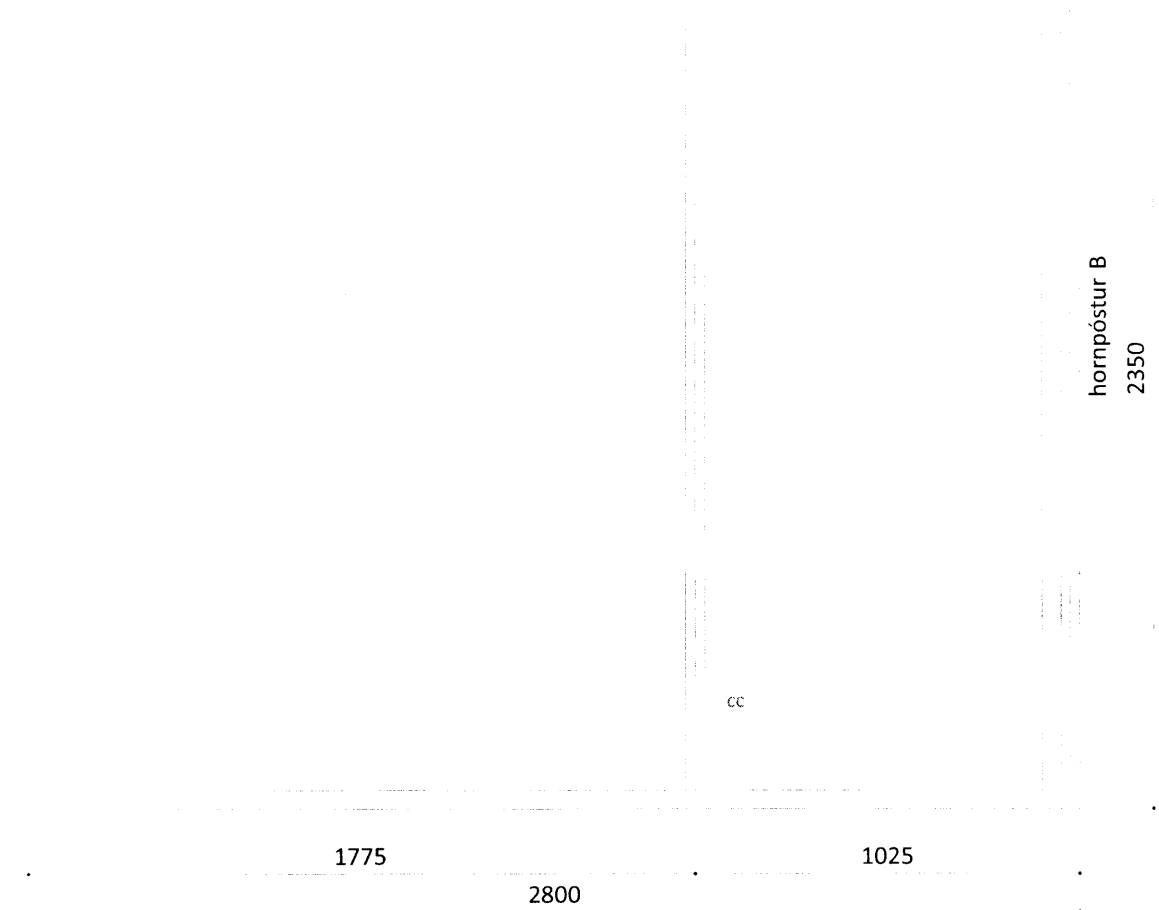


GL-5 a
Fjöldi: 1 stk

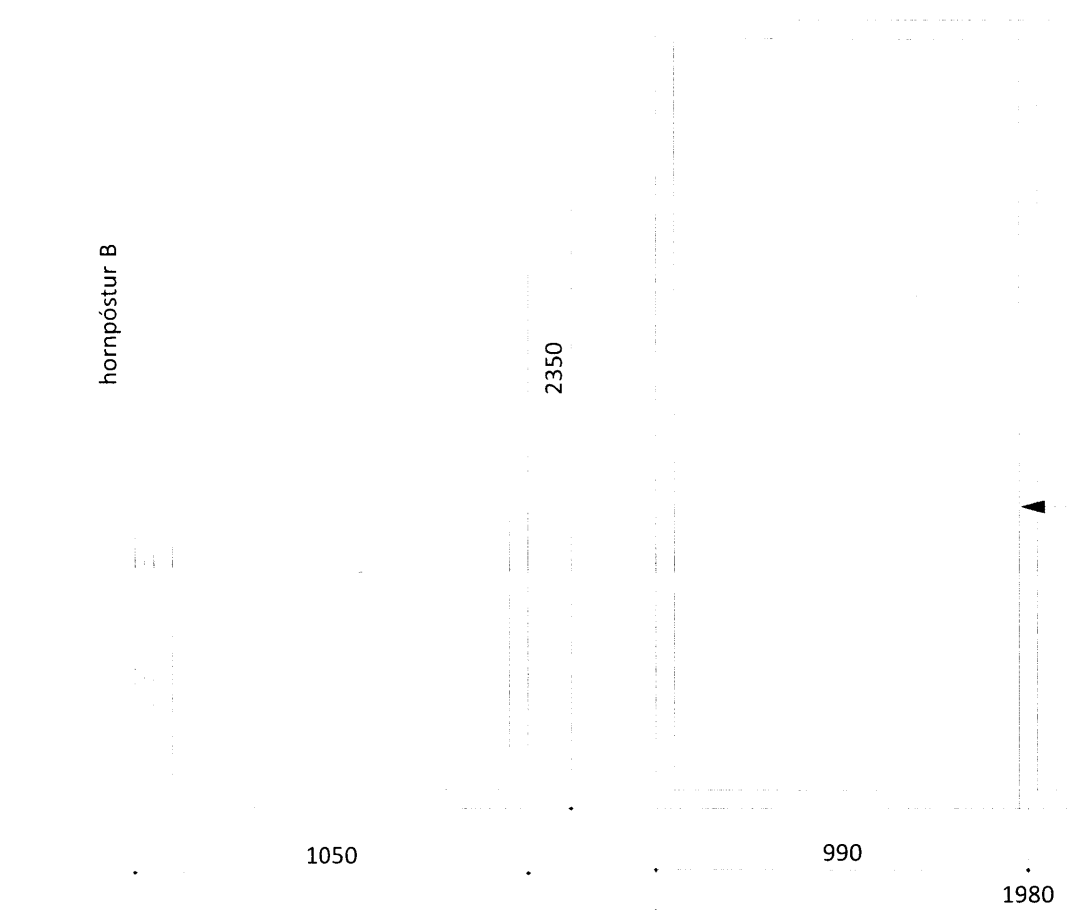


GL-5 b
Fjöldi: 1 stk

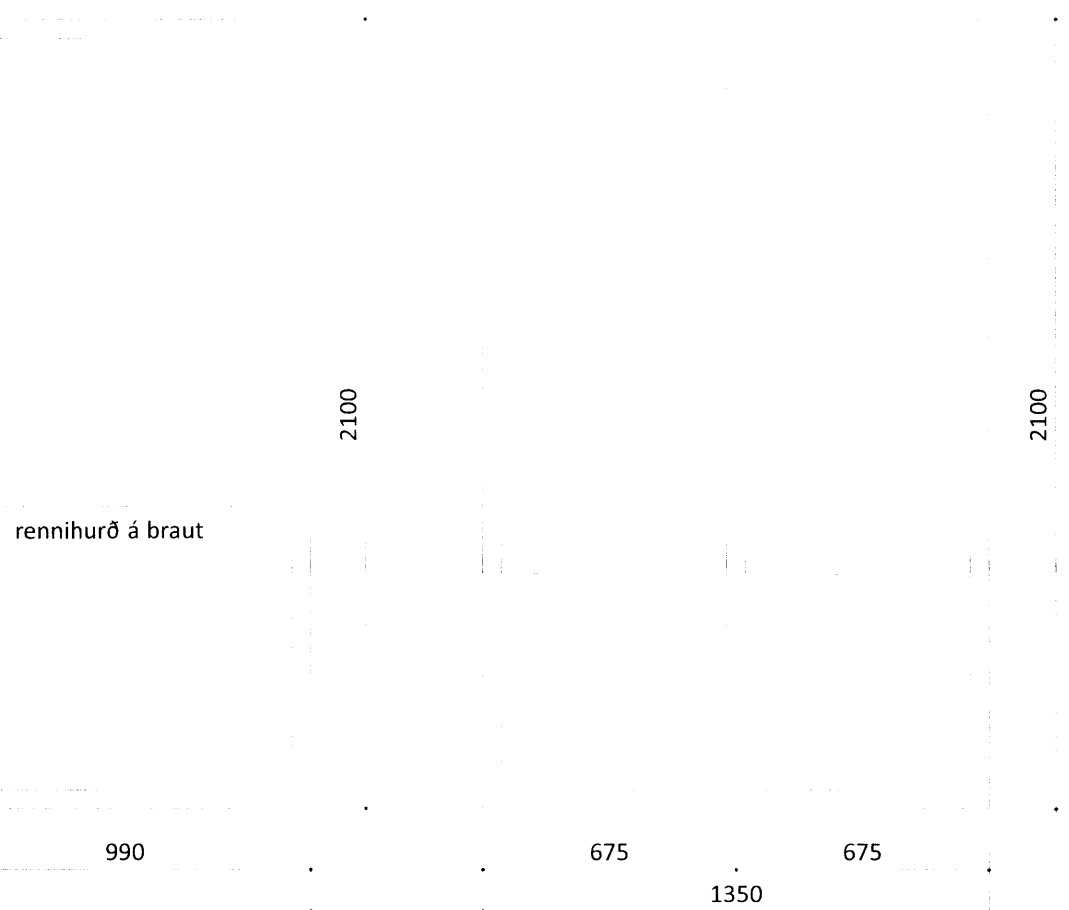


GL-7
Fjöldi: 1 stk

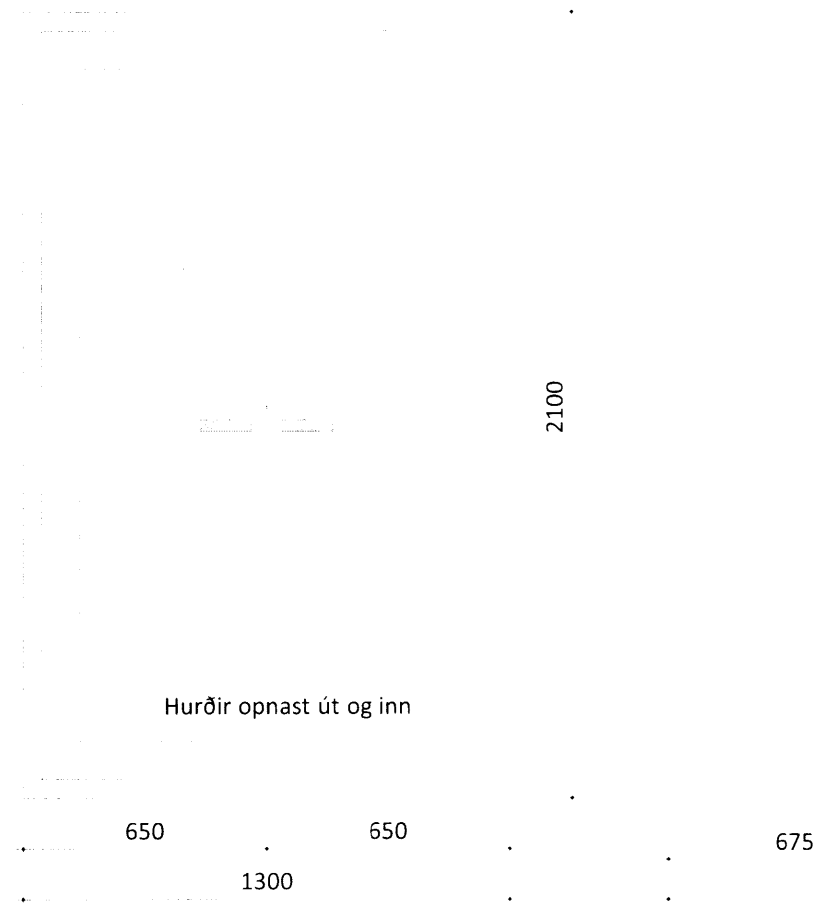


GL-8
Fjöldi: 2 stk

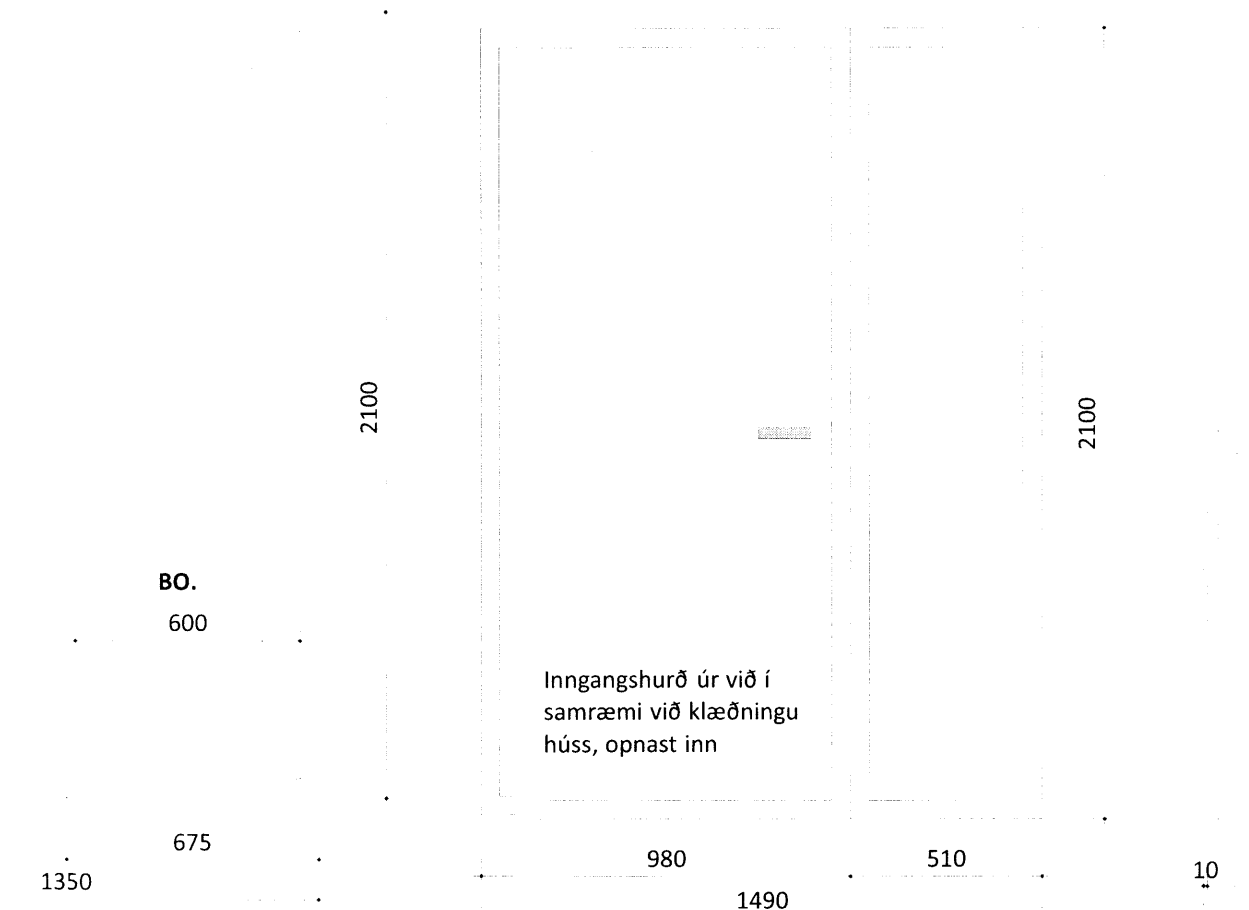

GL-9
Fjöldi: 1 stk

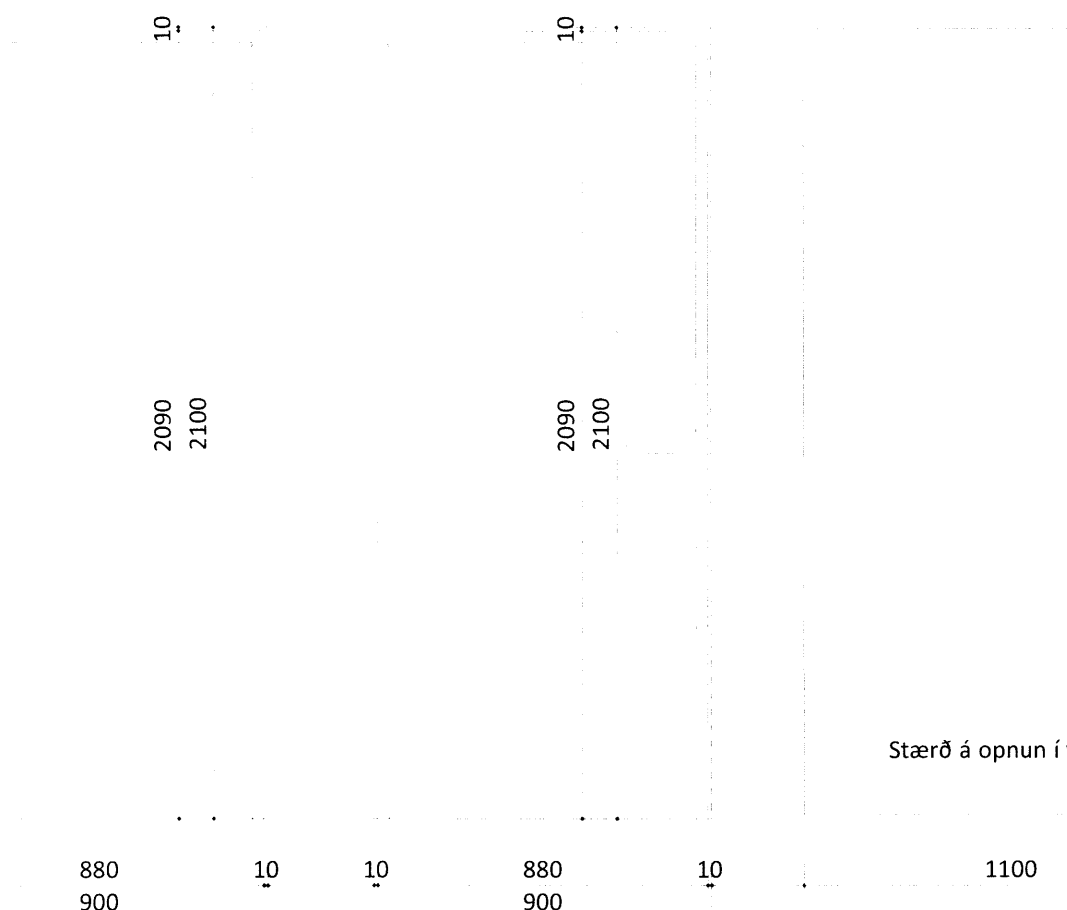

GL-6
Fjöldi: 1 stk

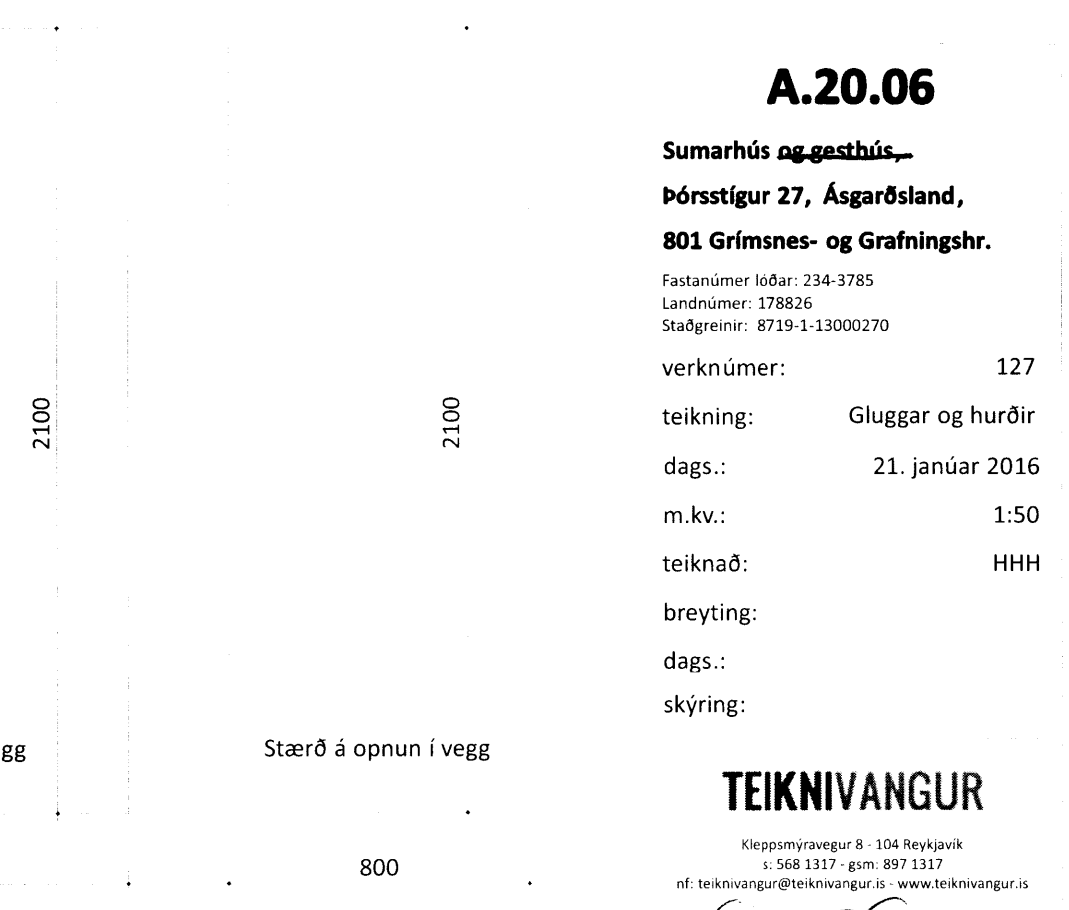


GL-7
Fjöldi: 1 stk



UH-1
Fjöldi: 1 stk



IH 1
1 stk.
Vinstri opnun

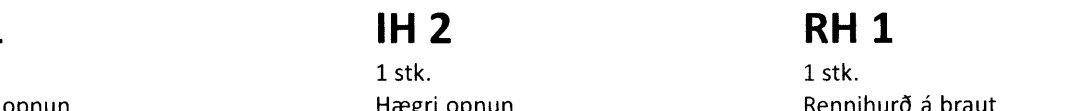

IH 2
1 stk.
Hæðri opnun



RH 1
1 stk.
Rennihurð á braut



RH 2
1 stk.
Rennihurð á braut

A.20.06

Sumarhús og gesthús,
Þórsstigur 27, Ásgarðsland,
801 Grímsnes- og Grafingshr.

Fastanúmer lóðar: 234-3785
Landnúmer: 178826
Staðgreinir: 8719-1-13000270

verknúmer: 127
teikning: Gluggar og hurðir
dags.: 21. janúar 2016
m.kv.: 1:50
teiknað: HHH
breyting:
dags.:
skýring:

TEIKNIVANGUR

Kleppsmýravegur 8 · 104 Reykjavík
Sí: 568 1317 · GSM: 897 1317
nf: teiknivangur@teiknivangur.is · www.teiknivangur.is

[Signature]
Hallá Haraldsdóttir Hamar, kt. 111066-3539