

ATH.;
- Öll mál athugist og mælist á staðnum áður en smíði hefst.
- Ósamræmi í teikningum tilkynnast eftirlitsmanni verkkaupa.
- Öll mál eru í millimetrum.

BYGGINGARLÝSING:

Sótt er leyfi til að byggja sumarhús að Þórsstíg 27, í Ásgarðslandi, Grímsnes-og Grafningshreppi.

Brúttó fermetrar sumarhúss: 100 m²
Nettó fermetrar sumarhúss: 86 m²

Lóð: 9.000 m²
Nýtingarhlutfall lóðar: 0,011

Efnislýsing

Sumarhúsið er hannað af Teiknivangi. Húsið eru byggt úr timburgrind, einangrað með 145 mm steinull milli stoða og klætt timburklæðningu að utan. Sökkull og botnplata er steypt. Þak er létt timburþak með 250 mm sperrum og 200 mm steinullareinangrun á milli sperra, með rakavarnarlagi að neðan og raflagnagrind. Halli á þaki er 2,7°, einhalla. Ofan á þak er tvöfaldur pappi soðinn saman á samskeytum og 21 mm vatnspolinn krossviður undir honum. Gluggar eru úr timbri. Húsið er klætt að innan með gipsplötum og panel/birkikrossviðarplötum. Öll rými eru náttúrulega loftræst um glugga. Gluggar, hurðir og aðrir aðkeyptir byggingarhlutar skulu bera vottun skv. ákvæðum byggingarreglugerðar. Hitakerfi er gólfhiti.

Kólnunartölur

Þak: $T_i \geq 18^\circ\text{C}$, U-gildi: 0,2
Útveggir: $T_i \geq 18^\circ\text{C}$, U-gildi: 0,4
Léttir útveggir: $T_i \geq 18^\circ\text{C}$, U-gildi: 0,3
Gluggar (karmar, gler vegið meðaltal, K-gler): $T_i \geq 18^\circ\text{C}$, cU-gildi: 2,0
Hurðir: $T_i \geq 18^\circ\text{C}$, U-gildi: 3,0
Gólf: $T_i \geq 18^\circ\text{C}$, U-gildi: 0,3
Útveggir, vegið meðaltal (veggfletir, gluggar og hurðir): $T_i \geq 18^\circ\text{C}$, U-gildi: 0,85.

Að öðru leyti skal miða við að kólnunartölur einstakra byggingahluta séu í samræmi við ÍST EN ISO 6946:1996.

Rotþró

Rotþró skal vera að viðurkenndri gerð og a.m.k. 3600L að stærð.

Vegagerð

Vegagerð innan lóðar er framkvæmd af lóðareiganda og sér lóðareigandi um tengingu við núverandi gatnakerfi.

Brunavarnir

Klæðningar eru í flokki 1. Gólfefni eru í flokki G. Þakfni eru í flokki T. Loftaklæðning er í flokki 1.

Inntök

Inntök veita og rafmagns eru á salerni.

A.20.01

**Sumarhús og gæstahús,
Þórsstígur 27, Ásgarðsland,
801 Grímsnes- og Grafningshr.**

Fastanúmer lóðar: 234-3785
Landnúmer: 178826
Staðgreinir: 8719-1-13000270


verknúmer: 127
teikning: Afstöðumynd
dags.: 21. janúar 2016
m.kv.: 1:500
teiknað: HHH
breyting:
dags.:
skýring:

TEIKNIVANGUR

Kleppmýravegur 8 · 104 Reykjavík
s: 568 1317 · gsm: 897 1317
mf: teiknivaangur@teiknivangur.is · www.teiknivangur.is

Halla Haraldsdóttir Hamar, kt. 111066-3539

1871

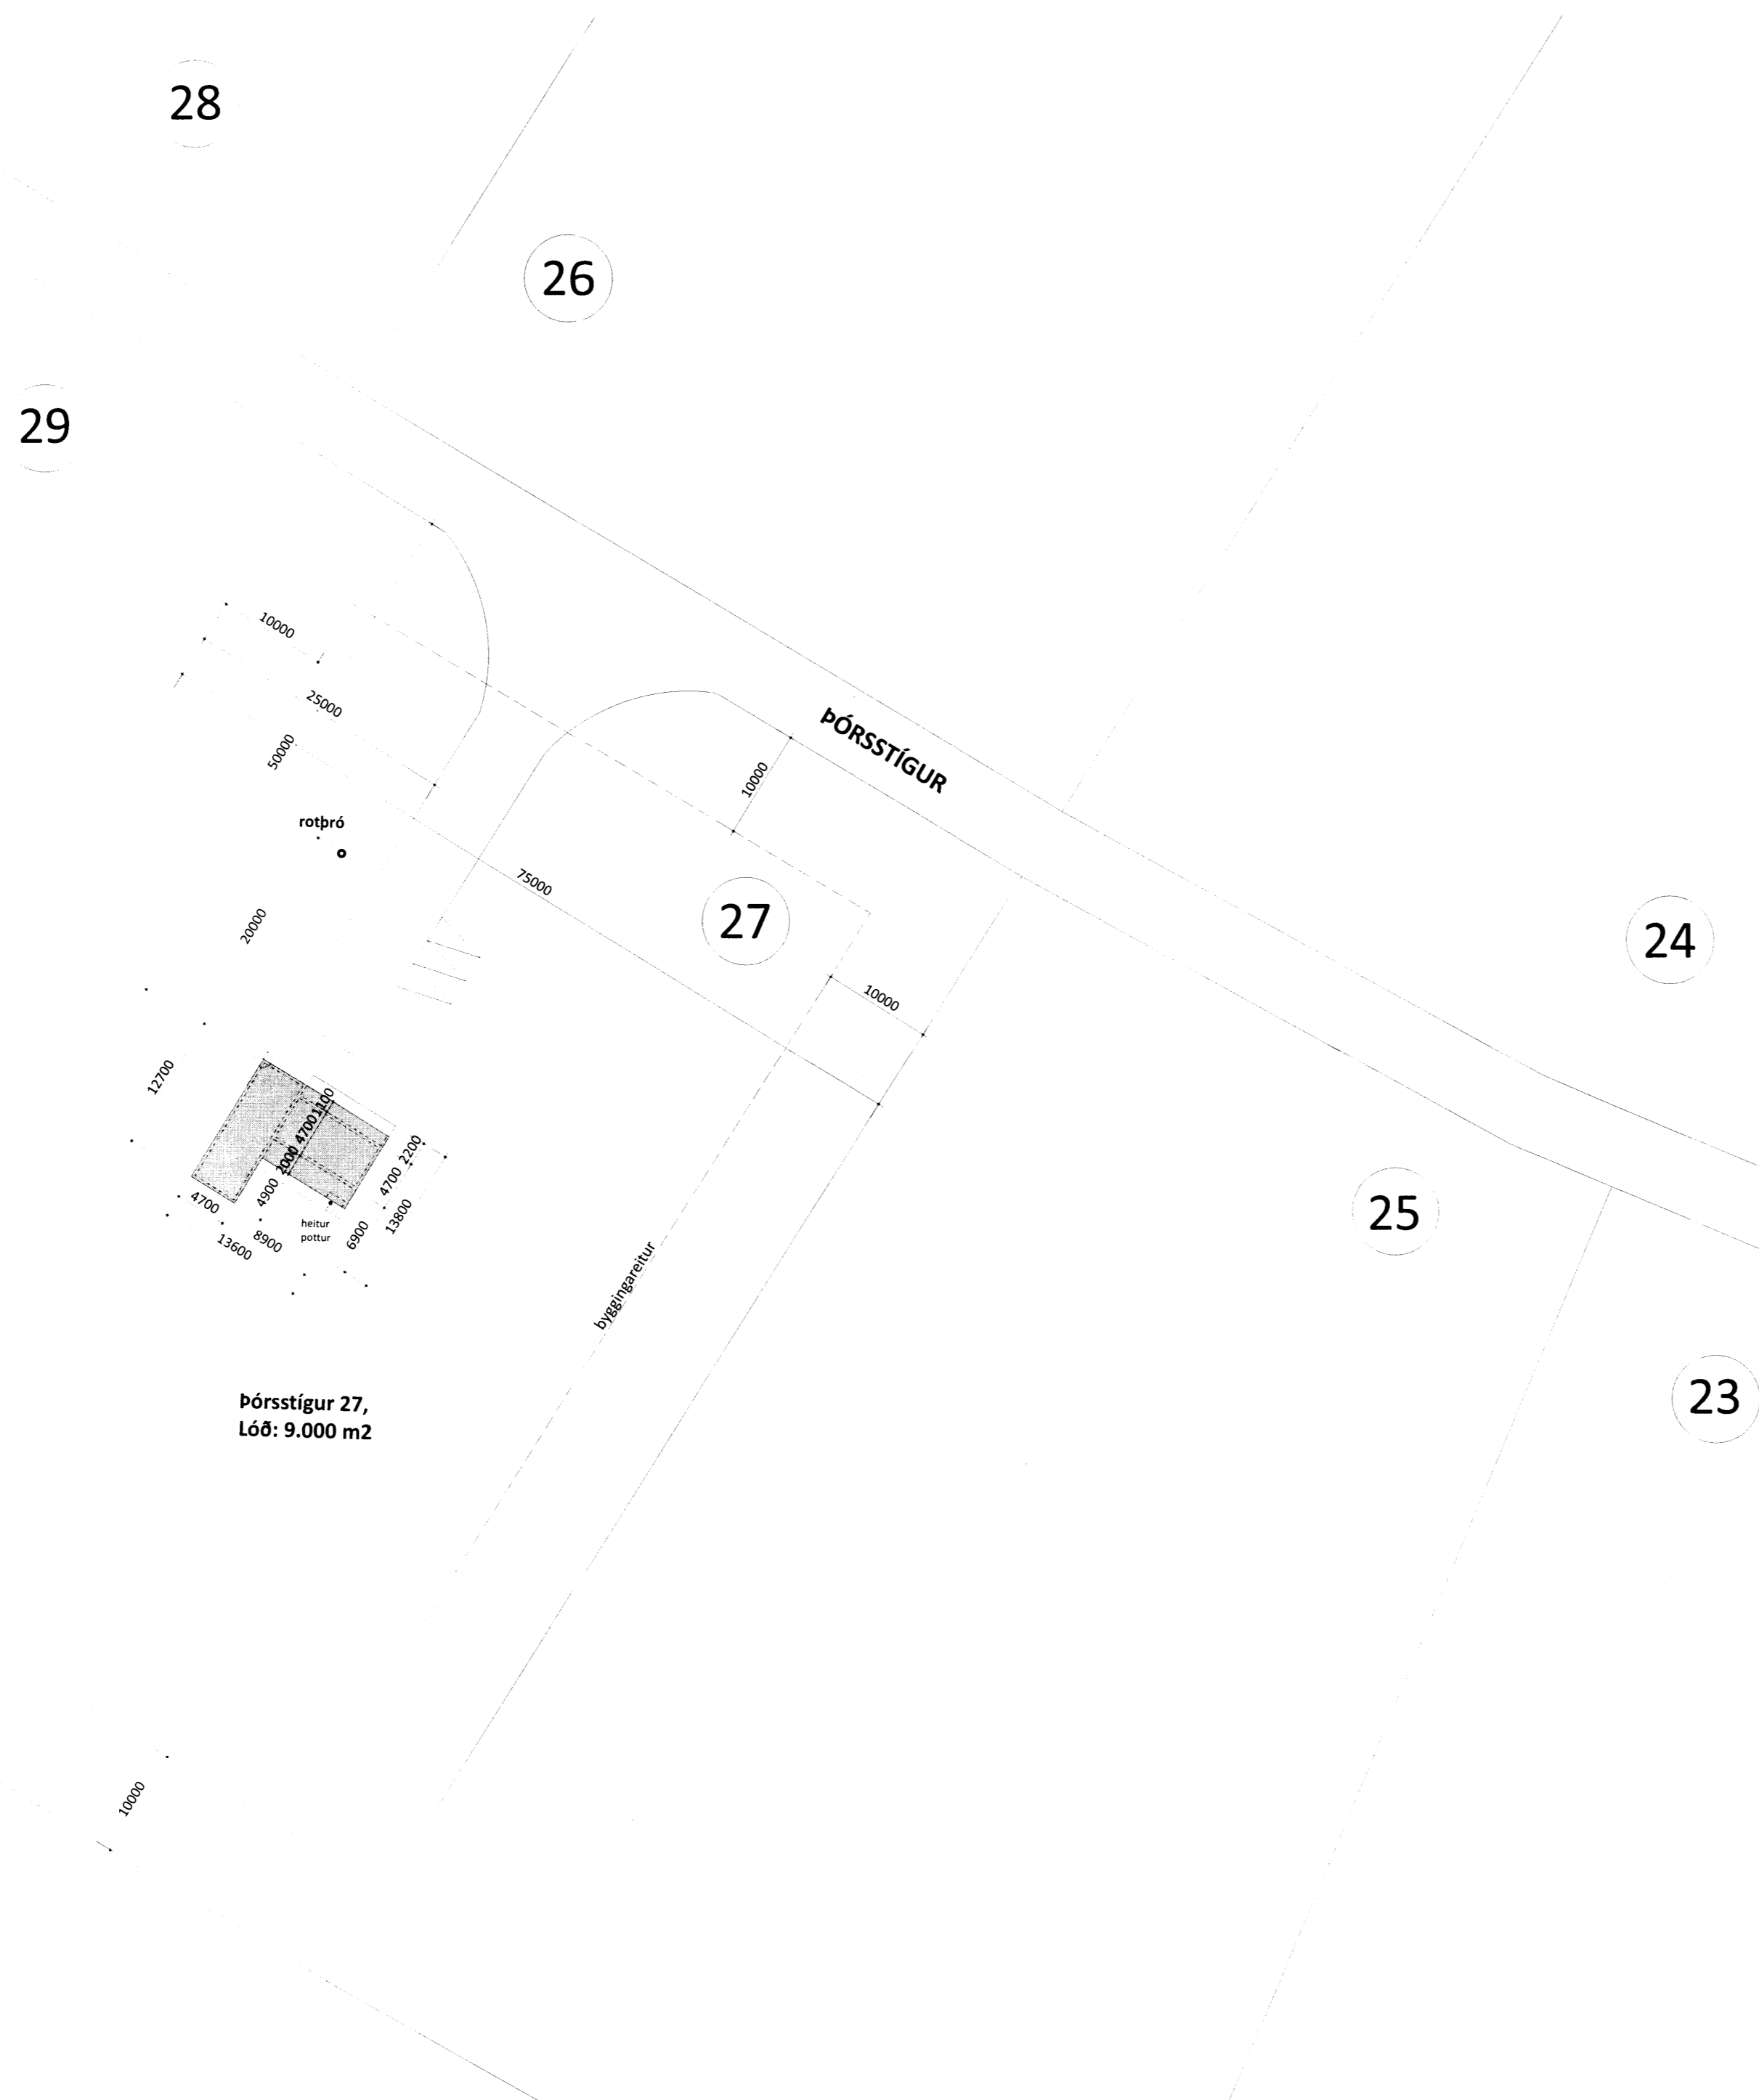

Þórsstígur 27,
Lóð: 9.000 m²

