


Frágangur við jarðvatnslagnir.

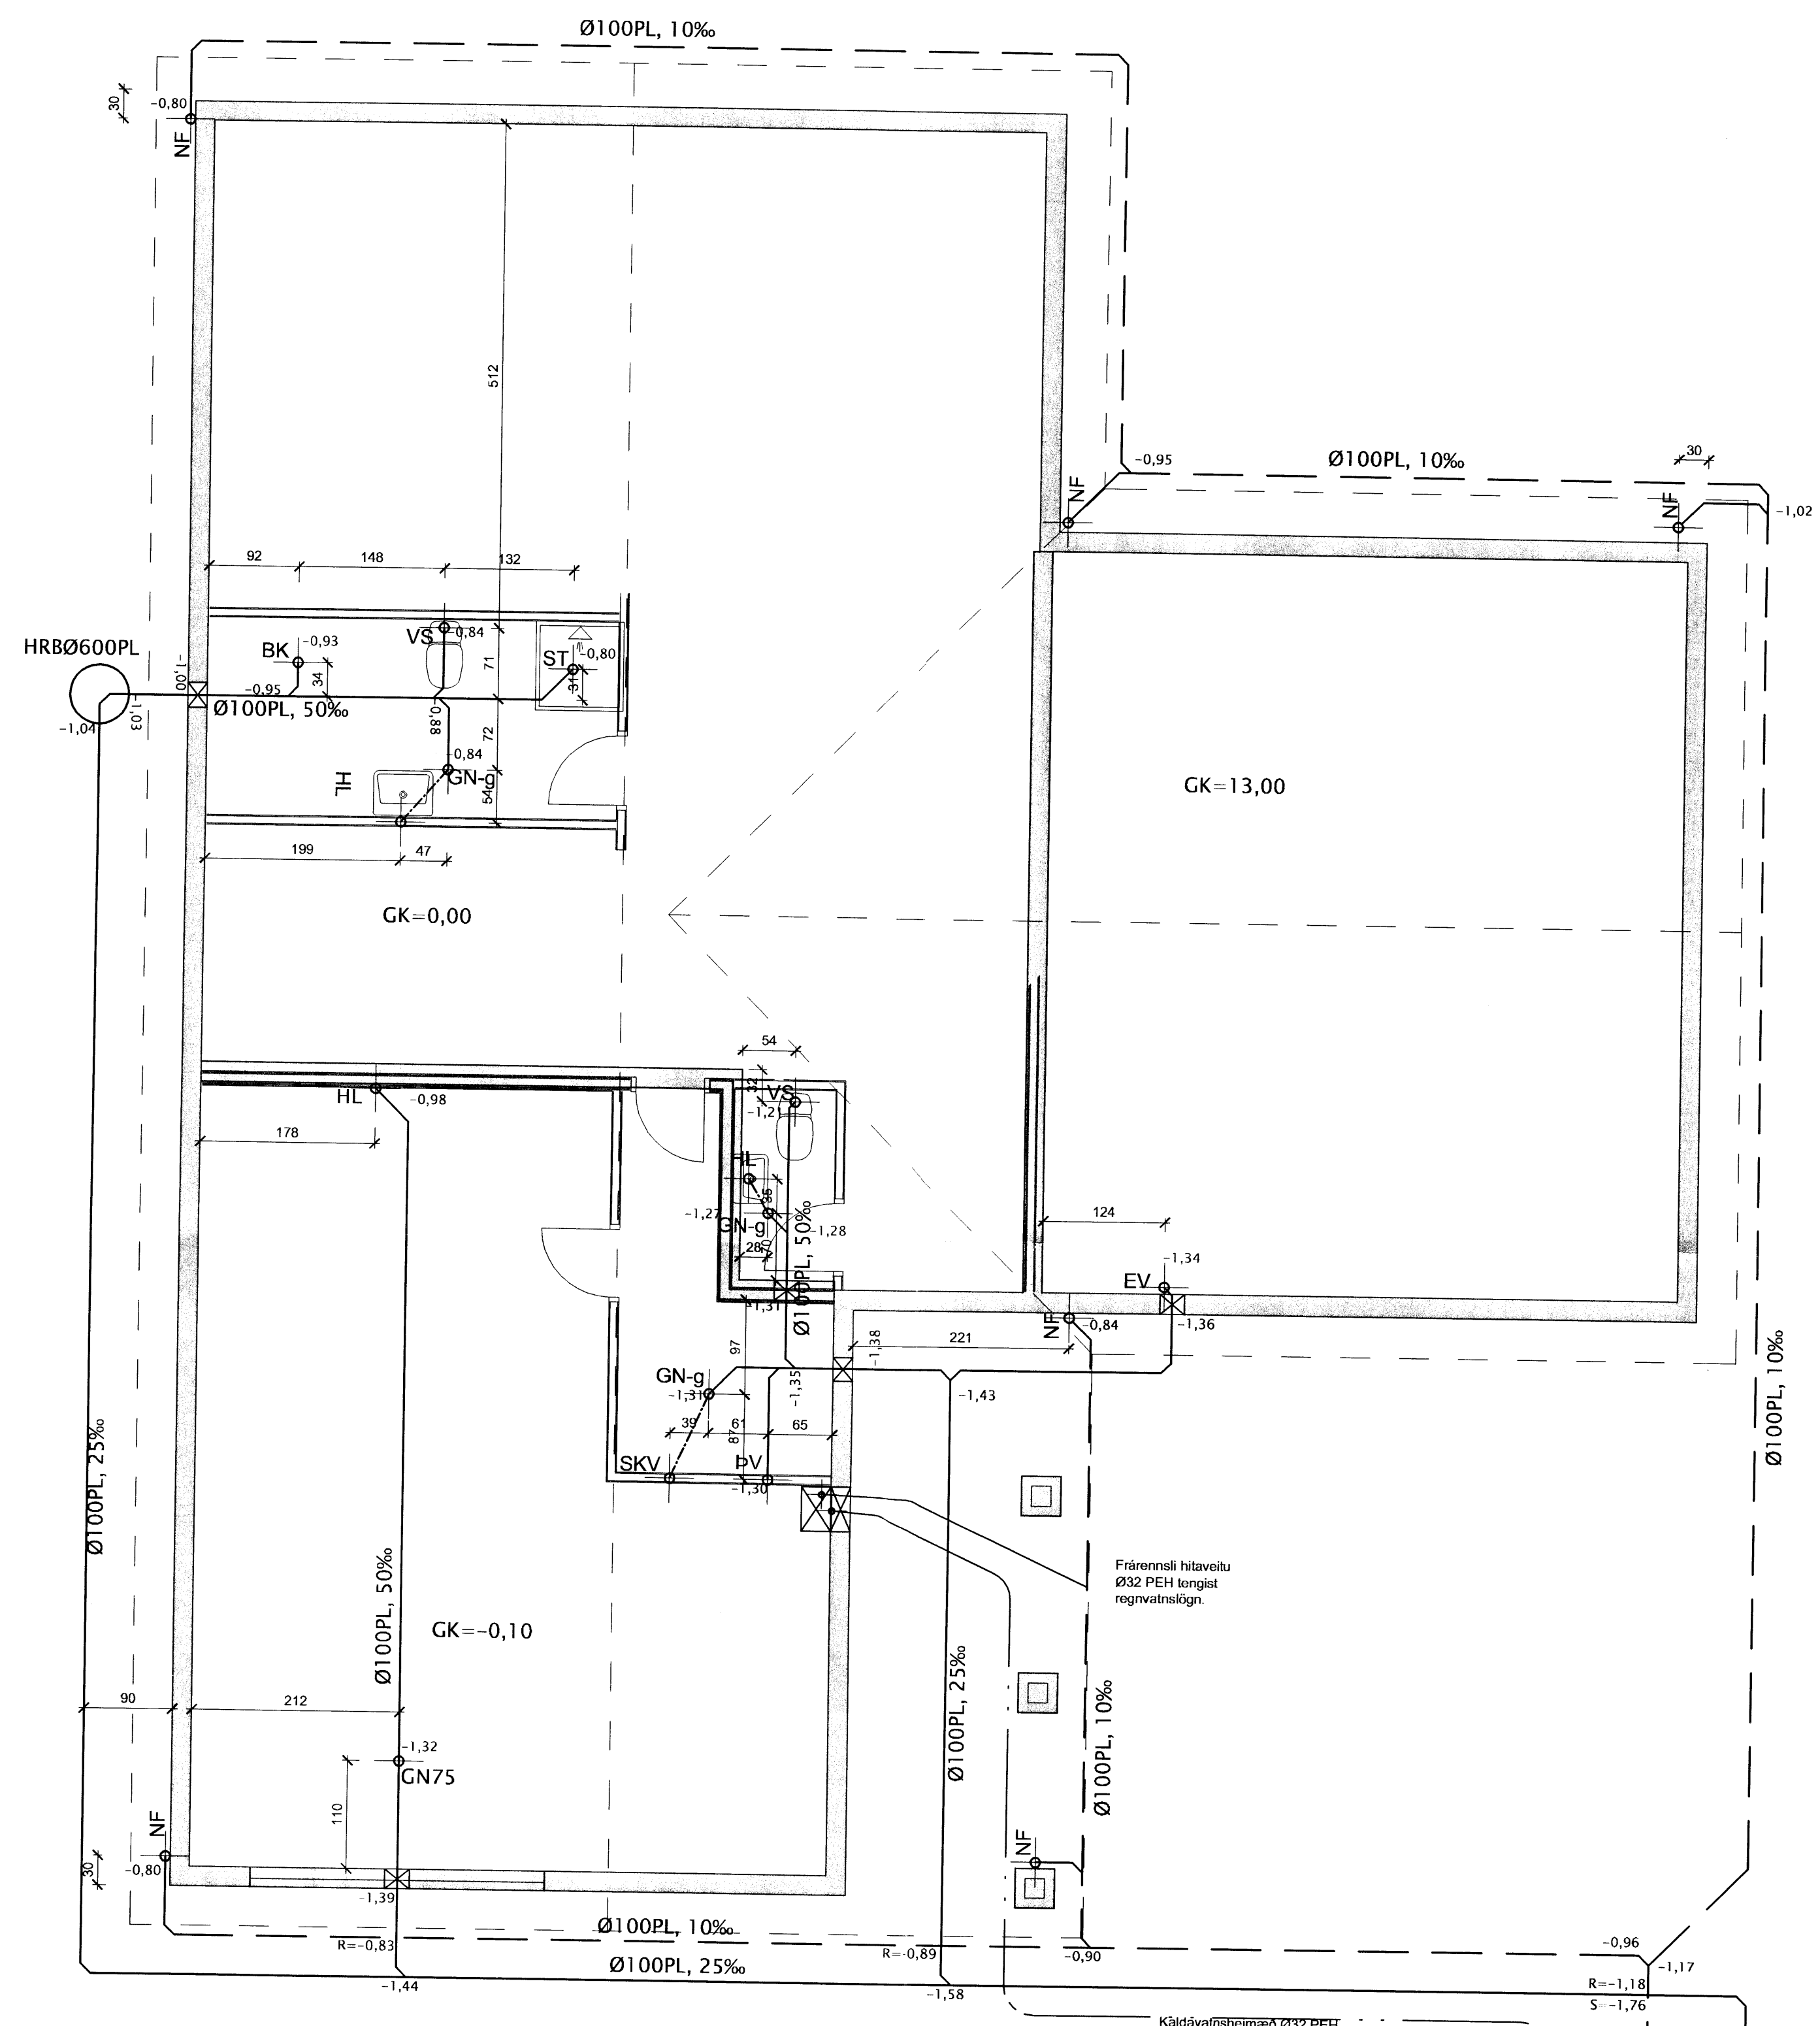

Hæðarkótar eru í metrum.
Málsetning er í sentimetrum.
Sjá almennar skýringar á teikningu nr. 2-01.

Regnvatnsslögn, Ø100PL, tengist heimæð, halli regnvatnslagnarinnar fylgi landhalla, en sé þó ekki minni en 10 ‰.

Fráveitulögn, Ø100PL, tengist heimaug, halli fráveitulagnarinnar sé sá sami og landhalla, þó ekki minni en 20 ‰.

Breytingar:	
HÚSEY Teikni- og verkfræðisgjöfnustofa SELFOSSI	
Vinnustofa:	Stóru-Sandvík 4, 801 Selfos. Sími 482-1738 / 898-9199 Netfang: samn@gsinnet.is
Áb.m. og reitihwífi:	Samuel Smári Hreggviðsson, byggingateknifræðingur, M.T.F.I. Kl. 200752-4659
Víðtenging:	BJARKARBRAUT 13, Reykholti Bláskógabyggð
Verknaun:	FRÁVEITULAGNIR
Málkvæði:	Teiknað/Reiknað: 1:50 ssh
Dagsetning:	Stóru-Sandvík 4, í september 2005
Samþykkt:	<i>Sam. p.H.</i>
Verknaunarnúmer:	S1L-05,17
Teikn.númer:	2-03

7895