

Skýringar:

Lagnir séu 3x1,5q huldar 16mm plastpípulögn.

Smáspennulagnir séu huldar 20mm plastpípulögn.

Málstraumur rofa og tengla sé 10A.

Hæð á rofum sé 110cm, tenglar og smáspenna 20cm.

Hæð á veggljósum sé 170cm.

Hæð á veggljósum á böðum sé 200cm.




Hæð á útljósum sé 170cm.

Öll mál eru í cm og miðast við miðja dós frá fullfrágengnu gólfi

Nema annars sé getið.

Heimtaug RARIK - 70 cm undir jarðvegsbrún
50mm PEH inntakspípa nái að lóðarmörkum.

- Ⓢ Að hringrásadælu
- Ⓣ Að pottastýringu

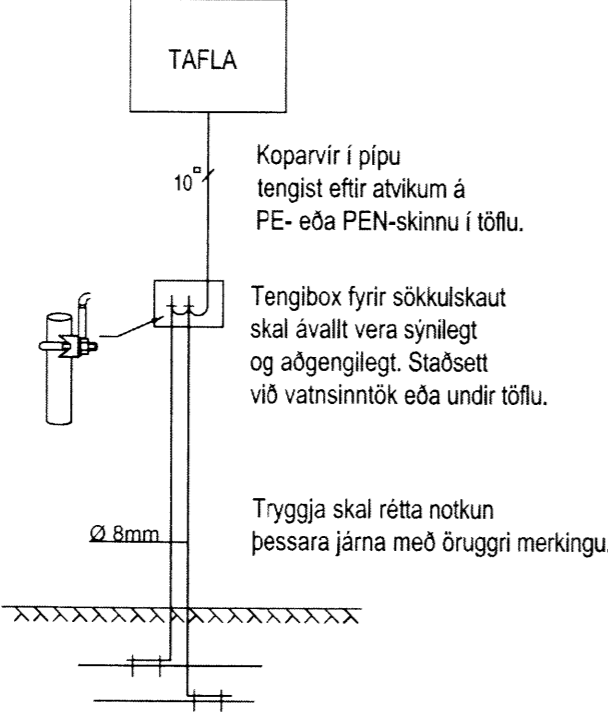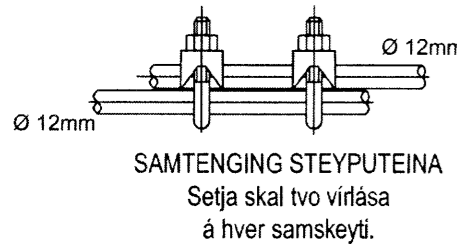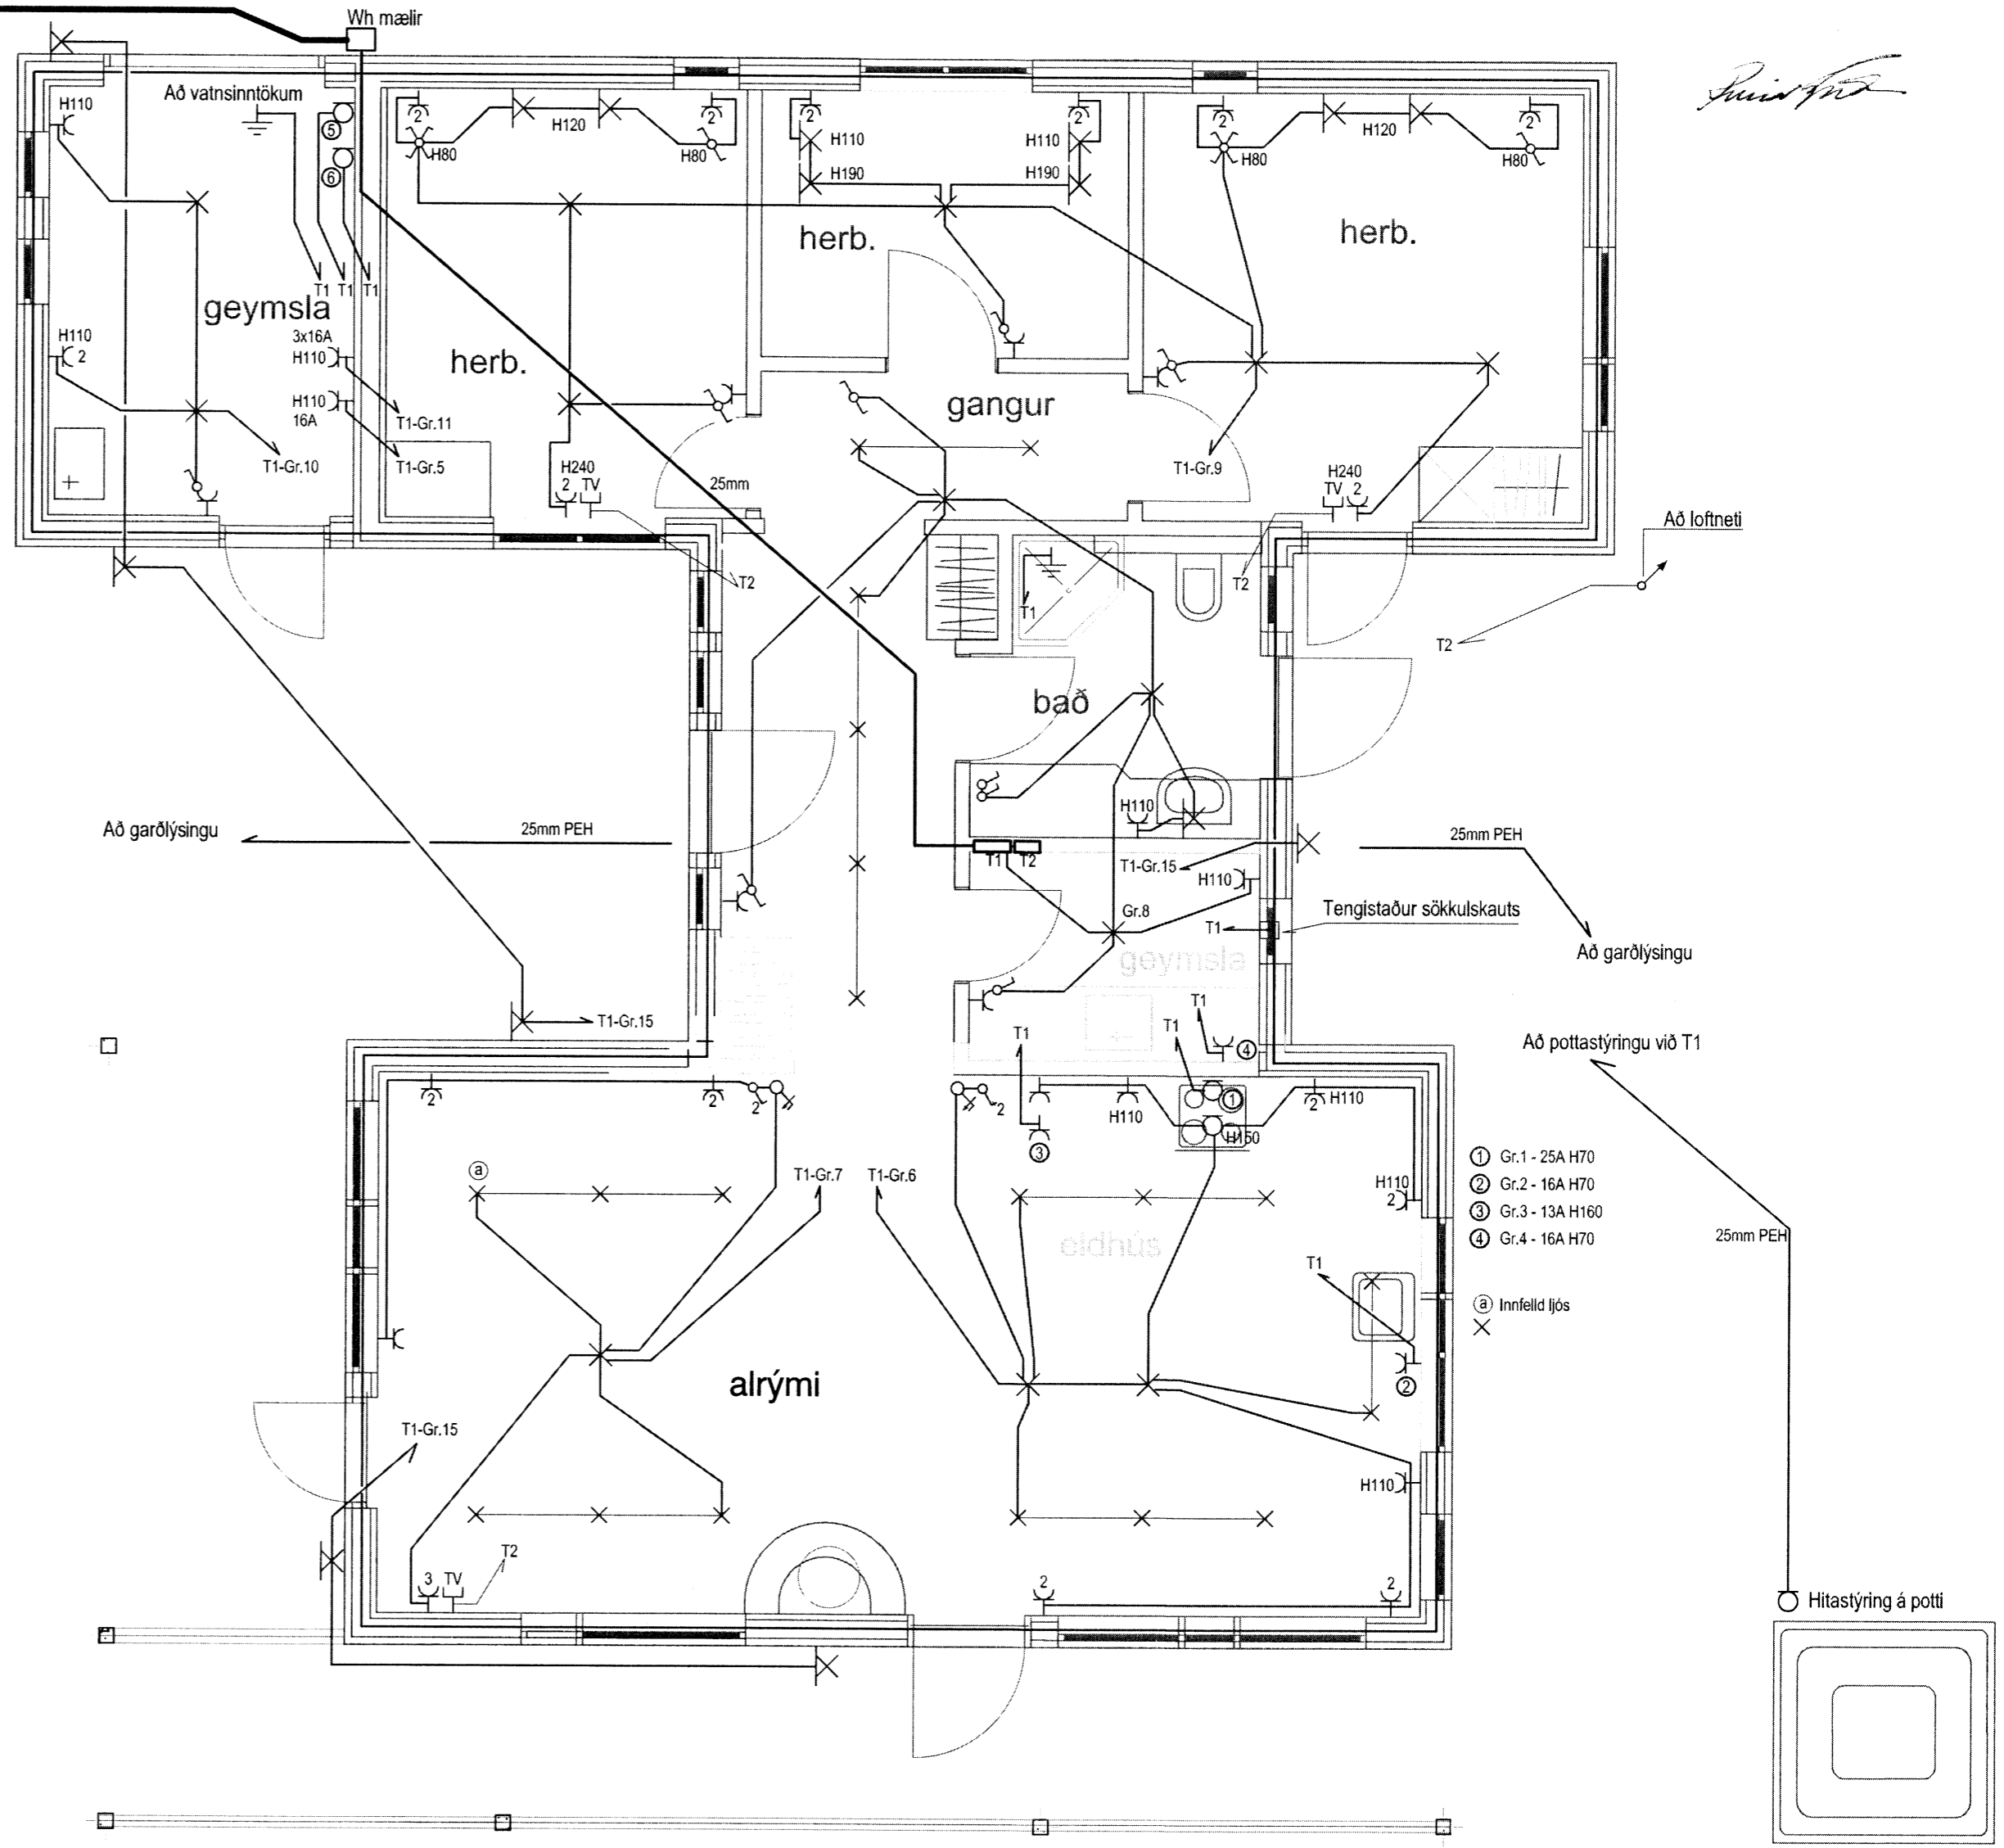

Tengja skal saman tvö neðstu járnin í sökkulveggjum allan úthringinn og að upptaki í tengibox.
Í raðhús, parhús og hlíðstæð hús er leyfilegt að tengja sameiginlegan úthring en tengibox og tenging verði við hverja heimtaug.
Heimilt er að sjóða tengingar sökkulskauts að því tilskildu að stálið sé suðuhæft og suðumaður hafi réttindi til suðu.

Gunnar Viggósson

M. J. J.

79/0.

Skýringar	Gunnar Viggósson Löggiltur raflagnahönnuður Suðurási 28, 110 Reykjavík s. 822-2855 kt. 010564-3449	Verkefni Mosaskyggjir 23 í landi Úthlíðar Bláskógarbyggð	Lýsing Grunnmynd og skýringar Raflögn Lág- og smáspenna	Dags. Apríl. 2016 Kvarði 1/50 blaðstærð A2	Hannað GV Teiknað GV	Blað 1 af 2 Verknúmer 1603-188
-----------	--	--	--	---	-------------------------------	---