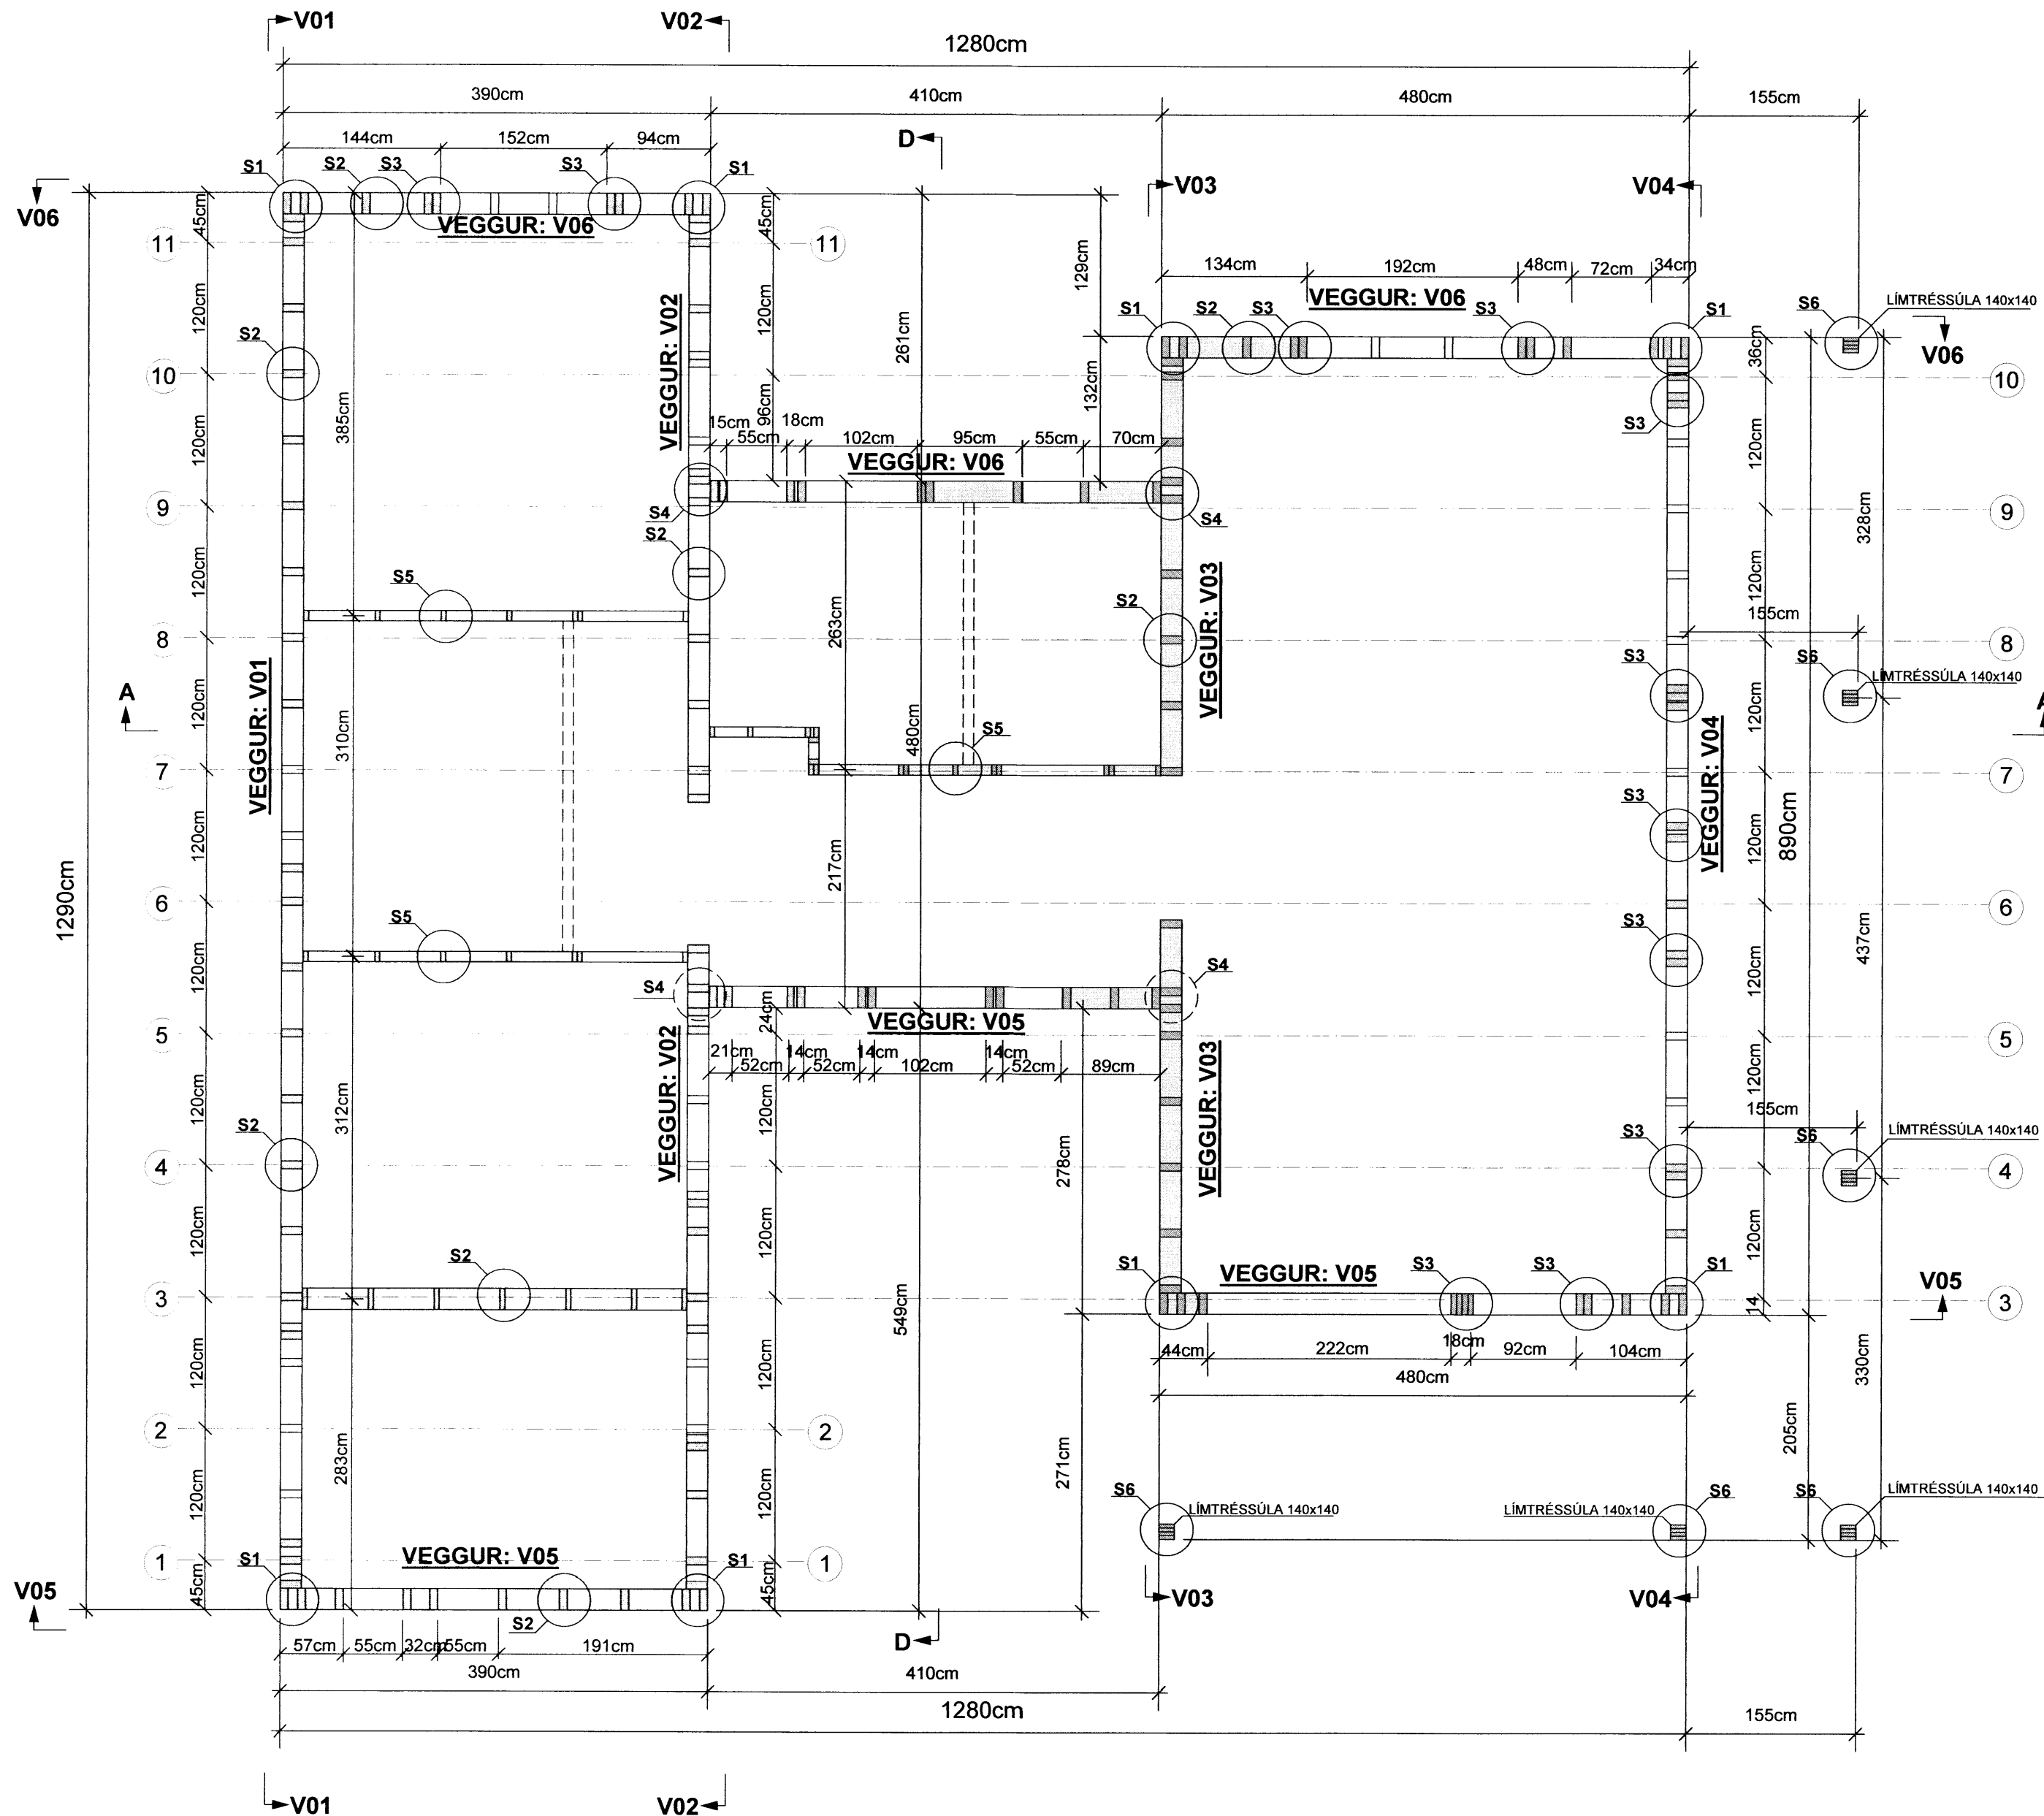


GRUNNMYND AF VEGGJUM MKV. 1:50

MÁLSETNINGAR ERU ÚTFRÁ TIMBURGRIND

Handwritten signature



SKÝRINGAR :

EFNI Í TIMBURGRIND ÚTVEGGJA ER 45x145, FLOKKUR K-18
 SAMKV. ÍST/DS 413 STÖÐLUM = (C-18 SAMKV. EVRÓPUSTAÐLI)
 (ALHEFLAÐ OG AFRÉTT EFNI)
 FÓTSTYKKI TIMBURGRINDAR SÉ ÚR GAGNVÖRÐU EFNI
 SETJA SKAL TJÓRUPAPPA MILLI FÓTSTYKKIS OG SÖKKULS
 ALLAR SPERRUR ERU 45x245 C/C 60 cm FLOKKUR K-18,
 SAMKV. ÍST/DS 413 STÖÐLUM = (C-18 SAMKV. EVRÓPUSTAÐLI)
 LÍMTRÉ ER T-40
 SÉRSMÍÐAÐAR STÁLFESTINGAR (FYRIR LÍMTRÉSSÚLUR,
 SKAL HEITGALVANÍSERA, STÁLGÆÐI ST-37
 BOLTA SKAL MEÐ 12 mm SNITTEINUM Í GEGNUM
 TVÖFALDAR/ÞREFALDAR STÖÐIR C/C 100cm
 ALLUR SAUMUR, BOLTA OG STÖÐLUB FESTITENGI SKULU VERA HEITGALVANÍSERUÐ
 STÁLGÆÐI BOLTA / SNITTEINA ER 8.8
 ALLAR SUÐUR ERU a=6mm
 ATH. AÐ SÚLUM ER FEST VIÐ UNDIRSTÖÐUR MEÐ ÍSTEYPTUM BOLTUM
 TIMBURGRIND ER KLÆDD AÐ UTAN MEÐ 9 mm OPNUM VATNSÞOLNUM GRENIKROSSVIÐ
 SEM NEGLA SKAL VIÐ GRIND MEÐ 31/40 KAMBSAUM C/C 10 cm Í HVERJA STÖÐ
 FÓTSTYKKI, TOPPSTYKKI OG LAUSHOLT.
 KROSSVIÐURINN SÉ AÐEINS SAMSETTUR Á HEILUM STÖÐUM (EKKI YFIR GLUGGUM)

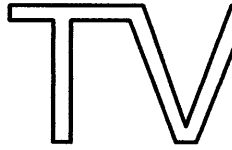
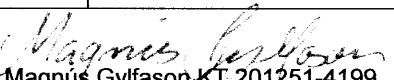
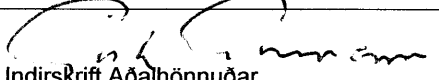
ATH. FRÁGANGUR ÞAKBRÚNA, EINANGRUN OG ÚTLOFTUN, SJÁ TEIKNINGAR ARKITEKTS

TIMBURSTÆRÐIR BOLTA OG SAUMUR ER Í MILLIMETURUM
 ALLAR MÁLSETNINGAR ERU Í SENTIMETURUM

INNVEGGIR - SKÝRINGAR

(Á VIÐ UM INNVEGGI SÉN SÝNDIR ERU Á GRUNNMYND)

GRINDAREFNI Í INNVEGGJUM ER 45x95, NEMA ANNAD SÉ SYNT Á TEIKNINGUM
 (VEGGUR MILLI GEYMSLU OG ÍBÚÐAR SÉ EINS OG ÚTVEGGUR)
 OG SKAL FESTA STÖÐIR VIÐ BOTNSTYKKI
 EINSOG SÝNT ER Á SÉRMYND S5 Á TEIKN. B104
 STÖÐIR ERU FESTAR VIÐ TOPPSTYKKI Á SAMA HÁTT
 TOPPSTYKKI ER FEST VIÐ HVERJA SPERRU/LAUSHOLT
 MEÐ 2 STK 6/140 TRÉSKRÚFUM
 STÖÐIR VIÐ ÚTVEGGI ER FEST VIÐ HVERT LAUSHOLT Í ÚTVEGG MEÐ 2 STK 6/140
 INNVEGGJIR ERU KLÆDDIR BEGGJA MEGIN MEÐ 12 mm RAKAPOLNUM SPÓNAPLÖTUM
 SEM FESTAR ERU Á SAMA HÁTT OG KROSSVIÐUR UTANÁ GRIND Í ÚTVEGGJUM

TEIKN.NR. B103	 Tæknivangur ehf. KT.450586-1889 Kirkjustétt 26, 113 Reykjavík Sími:564 22 44, Netf. tv@vortex.is
KVARDI: 1:50	
DAGS. Apríl 2016	
HANNAÐ: MG	VERKEFNI: MOSASKYGGNIR 23 - ÚTHLÍÐ, BLÁSKÓGARBYGGÐ
TEIKNAD: MG	BURÐARVIRKI: GRUNNMYND VEGGJA - SKÝRINGAR
YFIRFARIB:	  Magnús Gylfason-KT.201251-4199 Undirskrift Aðalhönnuðar

7914