


**GRUNNMYND AF ÞAKI MKV. 1:50**

MÁLSETNINGAR ERU ÚTFRÁ TIMBURGRIND.

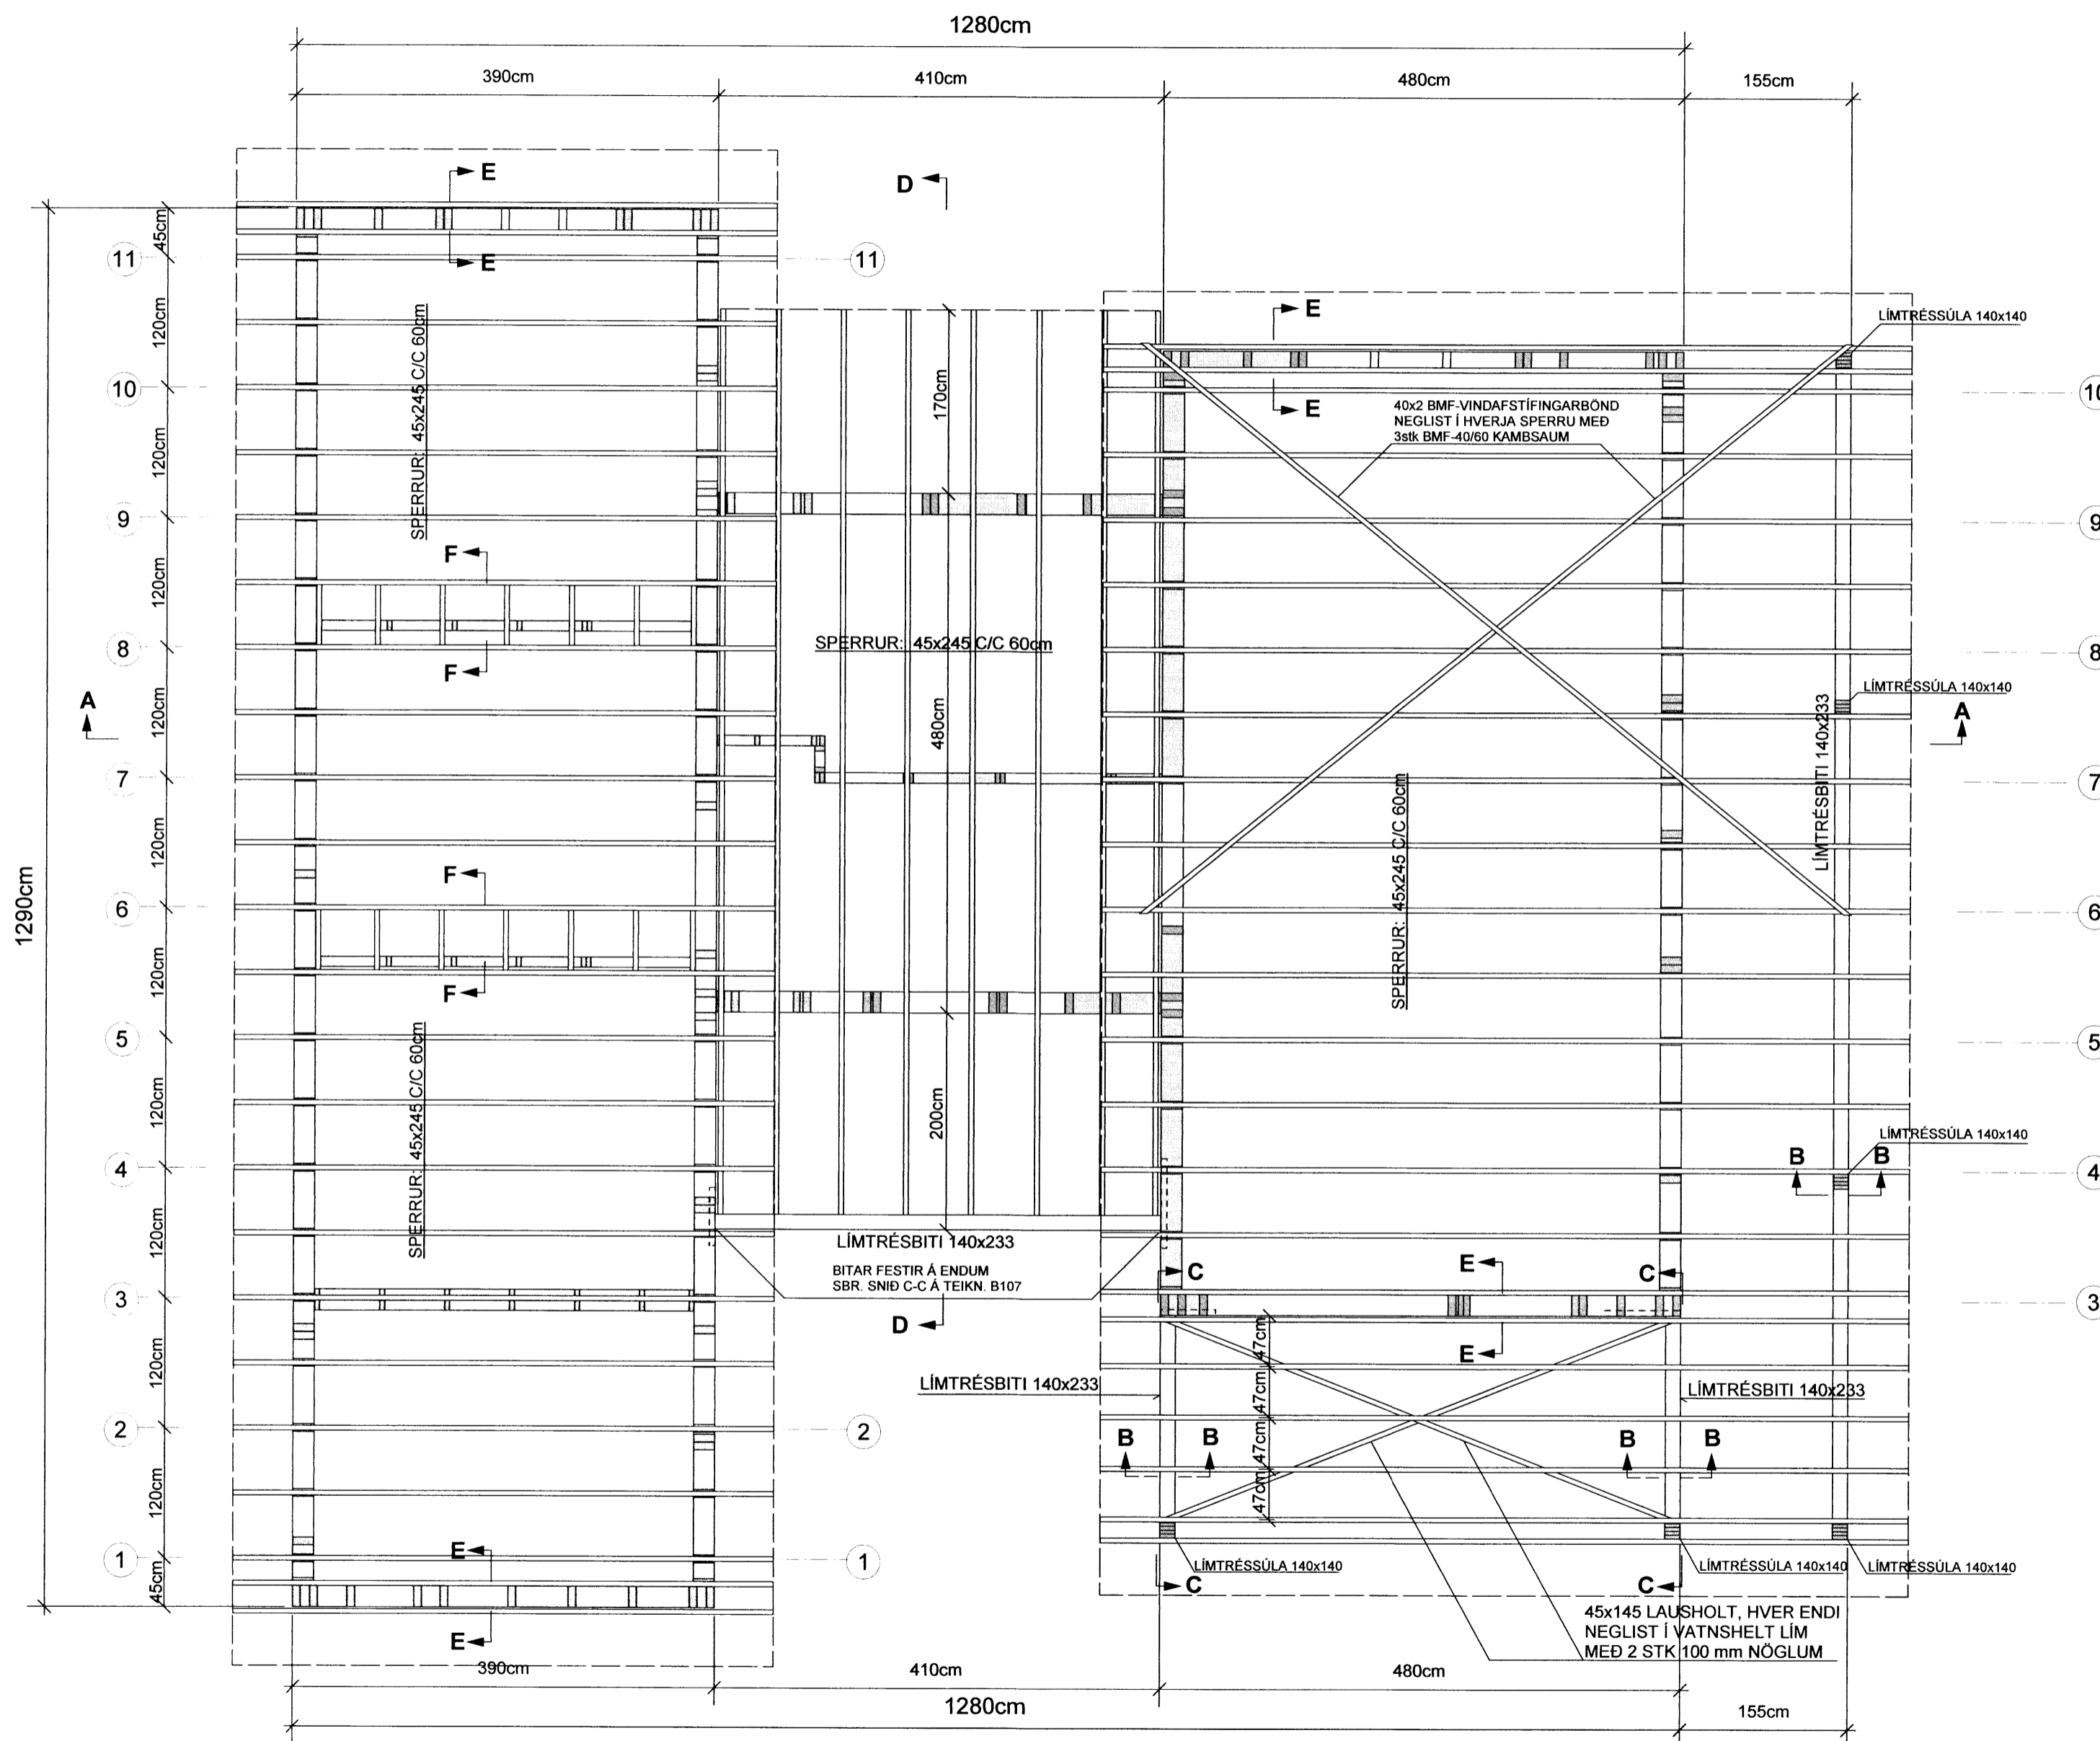


*Handwritten signature*

**SKÝRINGAR :**

- SPERRUR ERU 45x245, FLOKKUR K-18
- SAMKV. ÍST/DS 413 STÖÐLUM = (C-18 SAMKV. EVRÓPUSTAÐLI)
- LÍMTRÉ ER T-40
- STÁLVIRKI SKAL VERA Í SAMRÆMI VIÐ ÍST/DS 412 STAÐLA
- STÁLFESTINGAR SKAL MÁLA
- MEÐ RYÐVARNARGRUNNI, STÁLGÆÐI ST-37
- STÁLFESTINGAR UTANHÚSS SKAL HEITGALVANÍSERA
- ALLAR SUÐUR ERU a=6mm
- TIMBURSTÆRÐIR BOLTAR OG SAUMUR ERU Í MILLIMETRUM
- ALLIR KÓTAR ERU Í METRUM
- ALLAR MÁLSETNINGAR ERU Í SENTIMETRUM
- SJÁ EINNIG SKÝRINGAR Á TEIKNINGU NR. B103

**Negling þakklæðningar:**

Þak er klætt með 22x145mm borðum og er hvert borð neglt með 75mm heitgalvaniseruðum nöglum, 3 stk í hverja sperru. Þakstál neglist með 60mm ryðfrium kamsaum (ath. að naglar hæfi stáli) Nota skal nagla sem framleiðandi og söluaðili þakstáls mæla með. Bil milli naglaraða sé mest 60cm mælt hallandi eftir þaki. Efst og neðst skal setja tvöfaldar naglaraðir (sem negla skal í sitthvort borðið) Negling sé í hverja hábaru þakstálsins. Ath. að naglaraðir neglist minnst 5cm frá brún viðkomandi borða í þakklæðningu og að tvöfaldar naglaraðir neglist í sitthvort borðið.

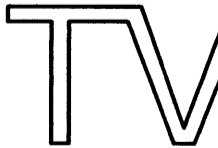TEIKN.NR. B106	 Tæknivangur ehf. KT.450586-1889 Kirkjustétt 26, 113 Reykjavík Sími:564 22 44, Netf. tv@vortex.is
KVARÐI: 1:50	
DAGS. Apríl 2016	
HANNAÐ: MG	VERKEFNI: MOSASKYGGNIR 23 - ÚTHLÍÐ, BLÁSKÓGARBYGGÐ
TEIKNAD: MG	BURÐARVIRKI: GRUNNMYND AF ÞAKI - SKÝRINGAR
YFIRFARID: <i>Magnús Gyfason</i>	Undirskrift Aðalhönnuðar